NVO-tabel

NIV.	OPP.

06

N+0	64,36 m²
N+1	47,03 m²
N+2	41,90 m²

07

N+0	62,60 m²
N+1	44,24 m²
N+2	42,25 m²

08

N+0	62,60 m²
N+1	44,24 m²
N+2	42,26 m²

09

N+0	64,36 m²
N+1	47,04 m²
N+2	41,90 m²

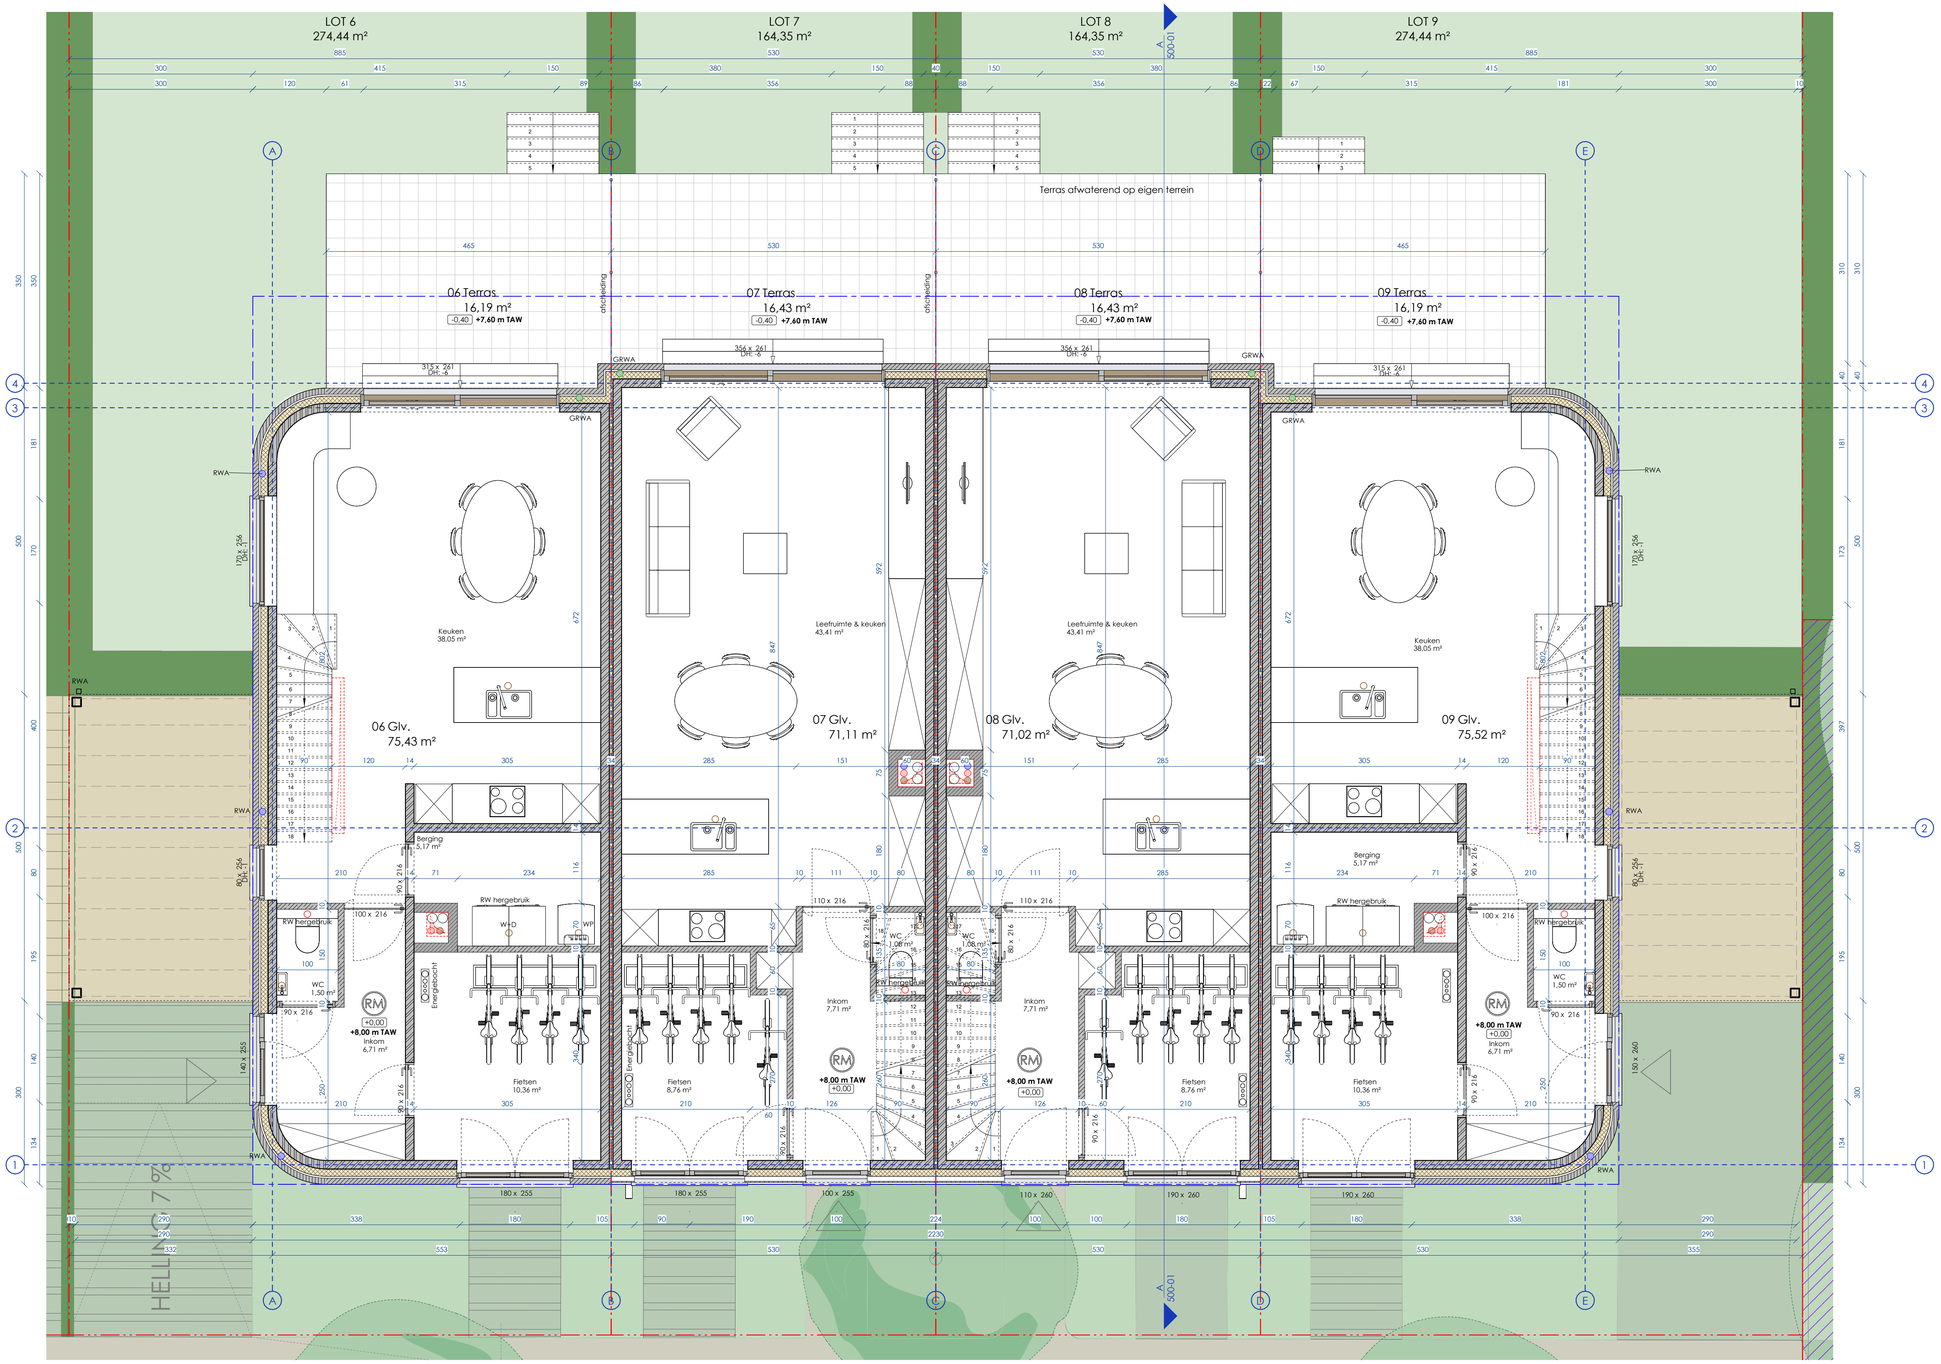

OPMERKINGEN - cursief gedrukte tekst wijst op de toestand vóór verbouwing, in materiaal en bestemming - bij contradictie tussen de verschillende uitvoeringsdocumenten dient onverwijld contact opgenomen te worden met het architectenbureau - de uitvoeringsdocumenten opgemaakt door A154 blijven de volledige intellectuele eigendom van A154. - voor elke reproductie van documenten opgemaakt door A154 dient voorafgaandelijk toestemming gevraagd te worden aan A154 - de aannemers worden steeds verondersteld alle afmetingen in situ te hebben gecontroleerd

SCHAAL: 1/50 0 → 0,5 m A1

20-384 | LEEGTE - BLOK B
Acasa projects nv
9031 - Drongen | Leegte

N+0
- | Omgevingsvergunning | 17.12.25
300-00