


NVO-fabel	
NIV.	OPP.
01	
N+0	64,36 m <sup>2</sup>
N+1	47,03 m <sup>2</sup>
N+2	41,90 m <sup>2</sup>
02	
N+0	62,60 m <sup>2</sup>
N+1	44,24 m <sup>2</sup>
N+2	42,25 m <sup>2</sup>
03	
N+0	62,60 m <sup>2</sup>
N+1	44,24 m <sup>2</sup>
N+2	42,26 m <sup>2</sup>
04	
N+0	62,60 m <sup>2</sup>
N+1	44,24 m <sup>2</sup>
N+2	42,26 m <sup>2</sup>
05	
N+0	64,36 m <sup>2</sup>
N+1	47,04 m <sup>2</sup>
N+2	41,90 m <sup>2</sup>

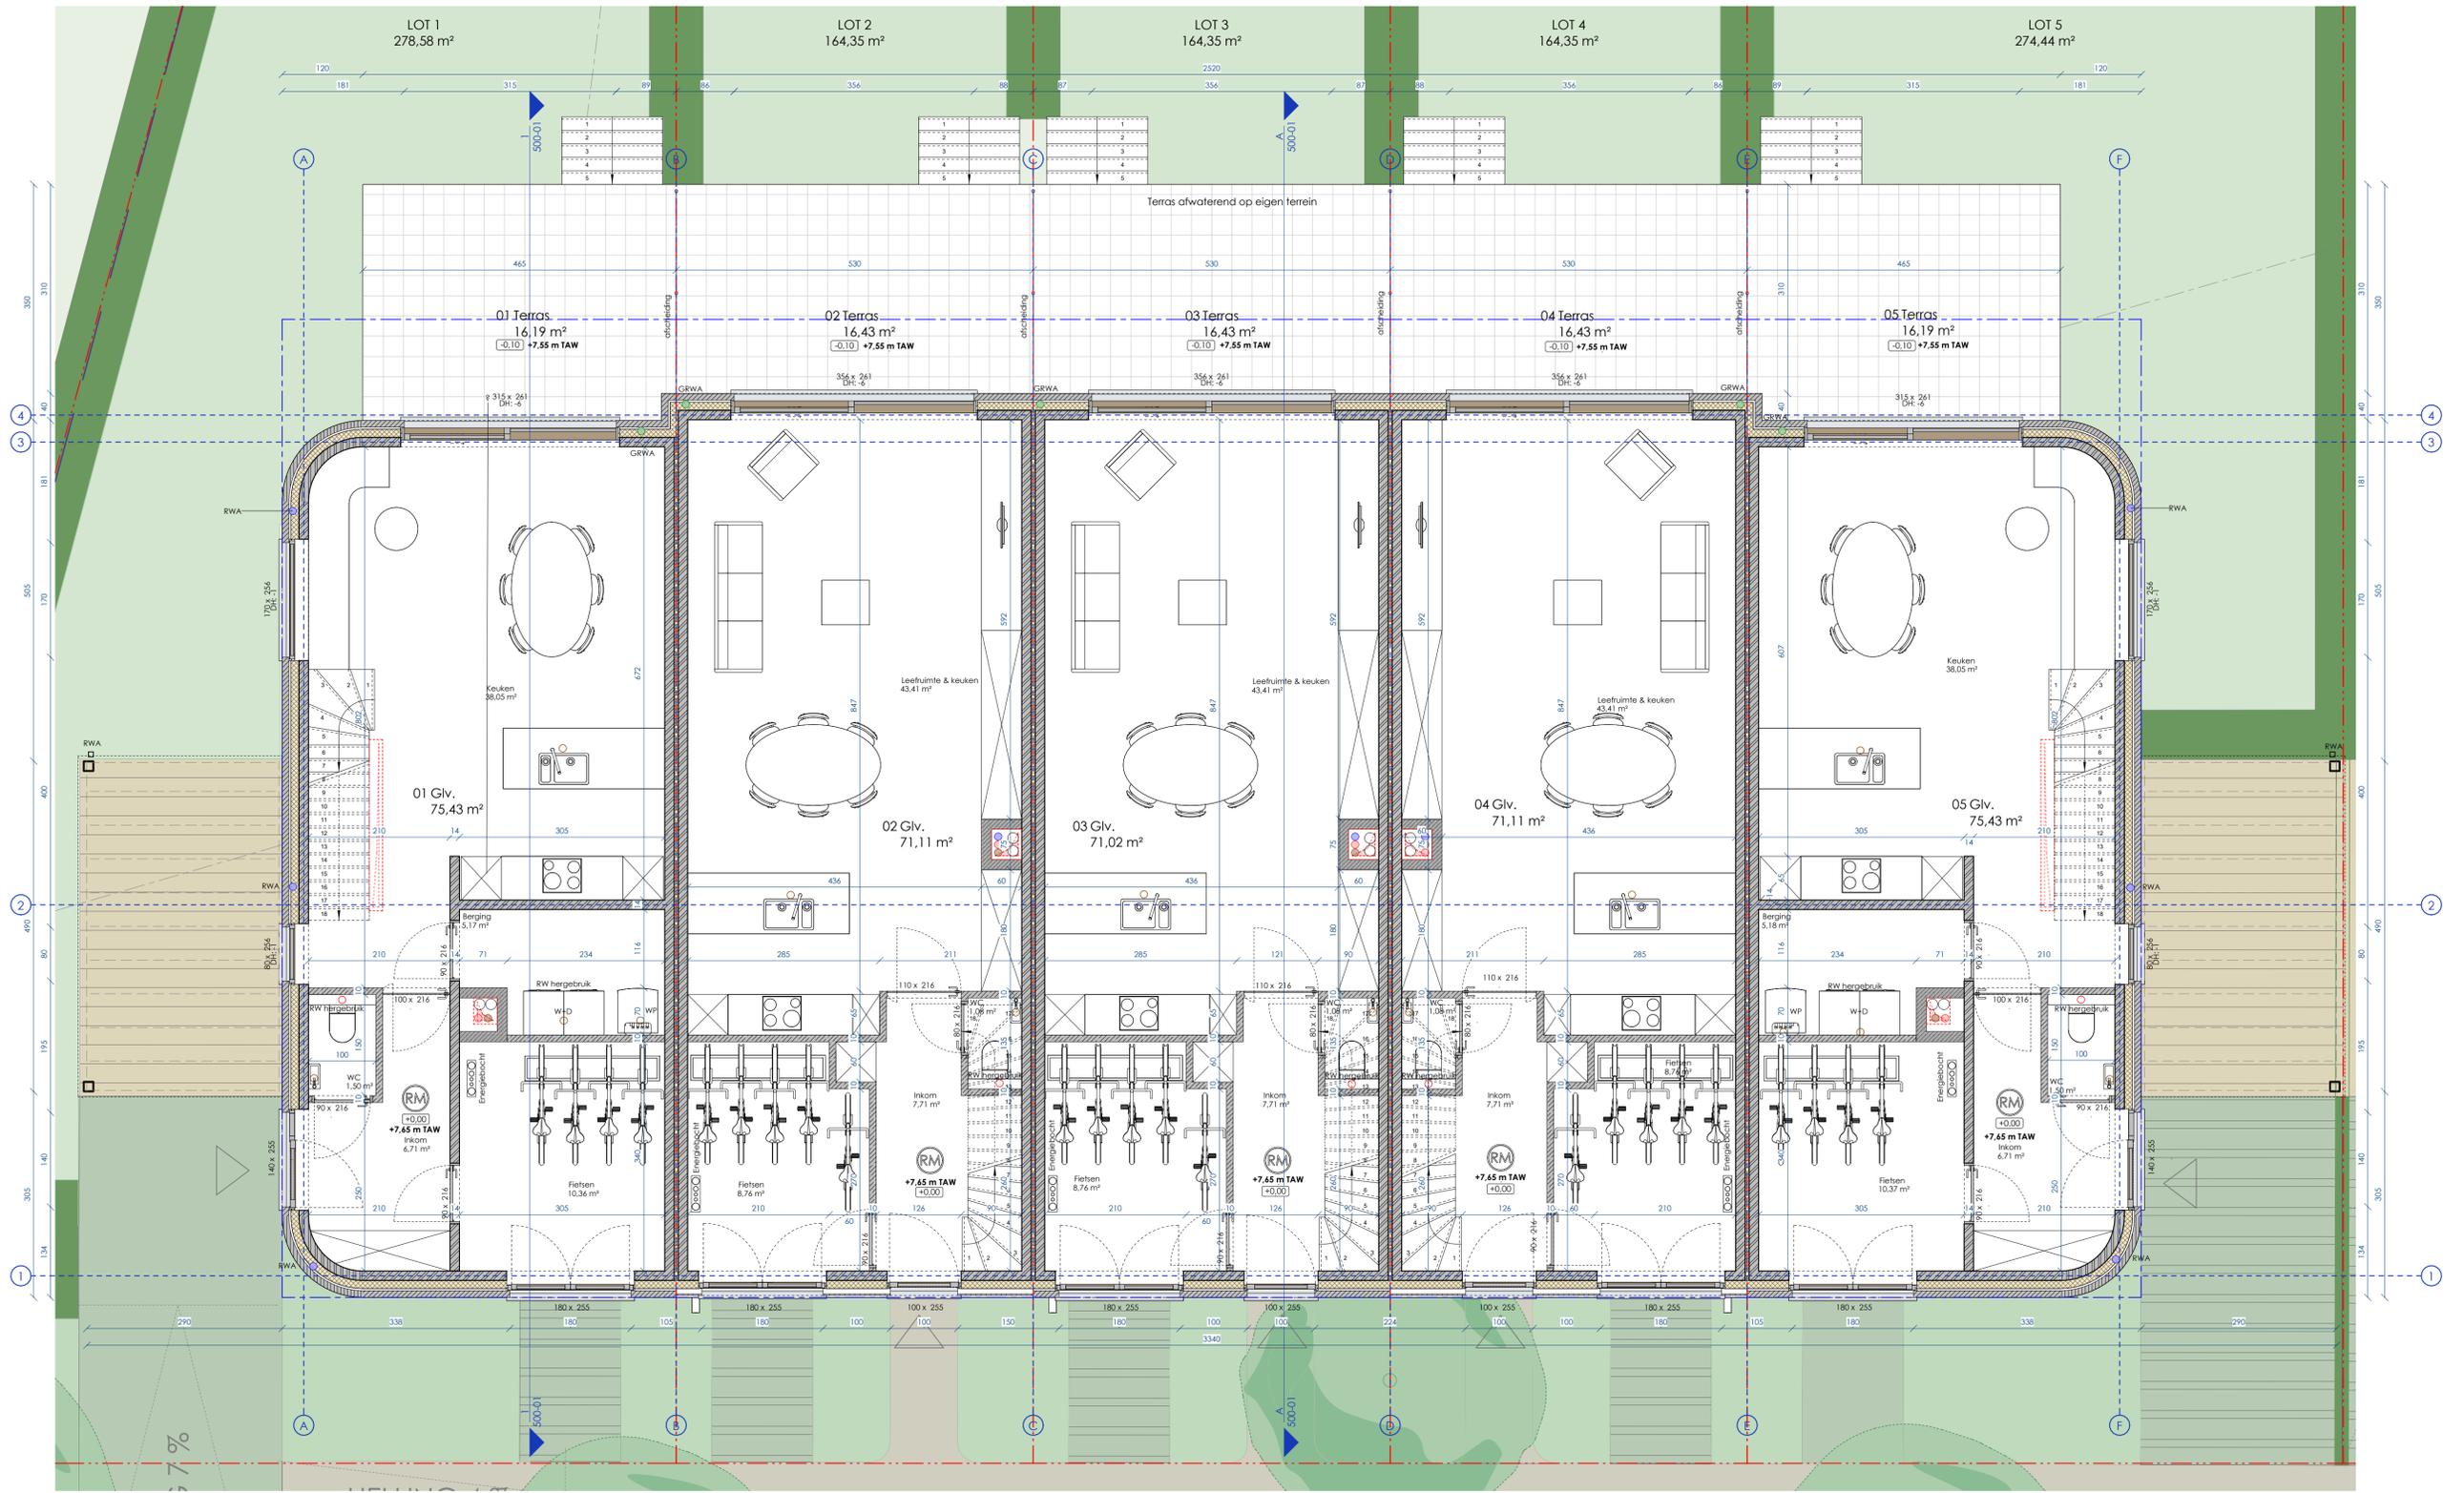

OPMERKINGEN - cuneel gedrukte tekst wijst op de bestaand vóór verbouwing in materiaal en bestemming. De contractuele tussen de verschillende uitvoeringsdocumenten dient overeen te komen met het architectenbureau. De uitvoeringsdocumenten opgemaakt door A154 zijn de volledige intellectuele eigendom van A154. Voor elke reproductie van documenten opgemaakt door A154 dient voorafgaandelijk toestemming gevraagd te worden aan A154. De aansprakelijkheid omtrent de afmetingen in situ te hebben gecontroleerd.