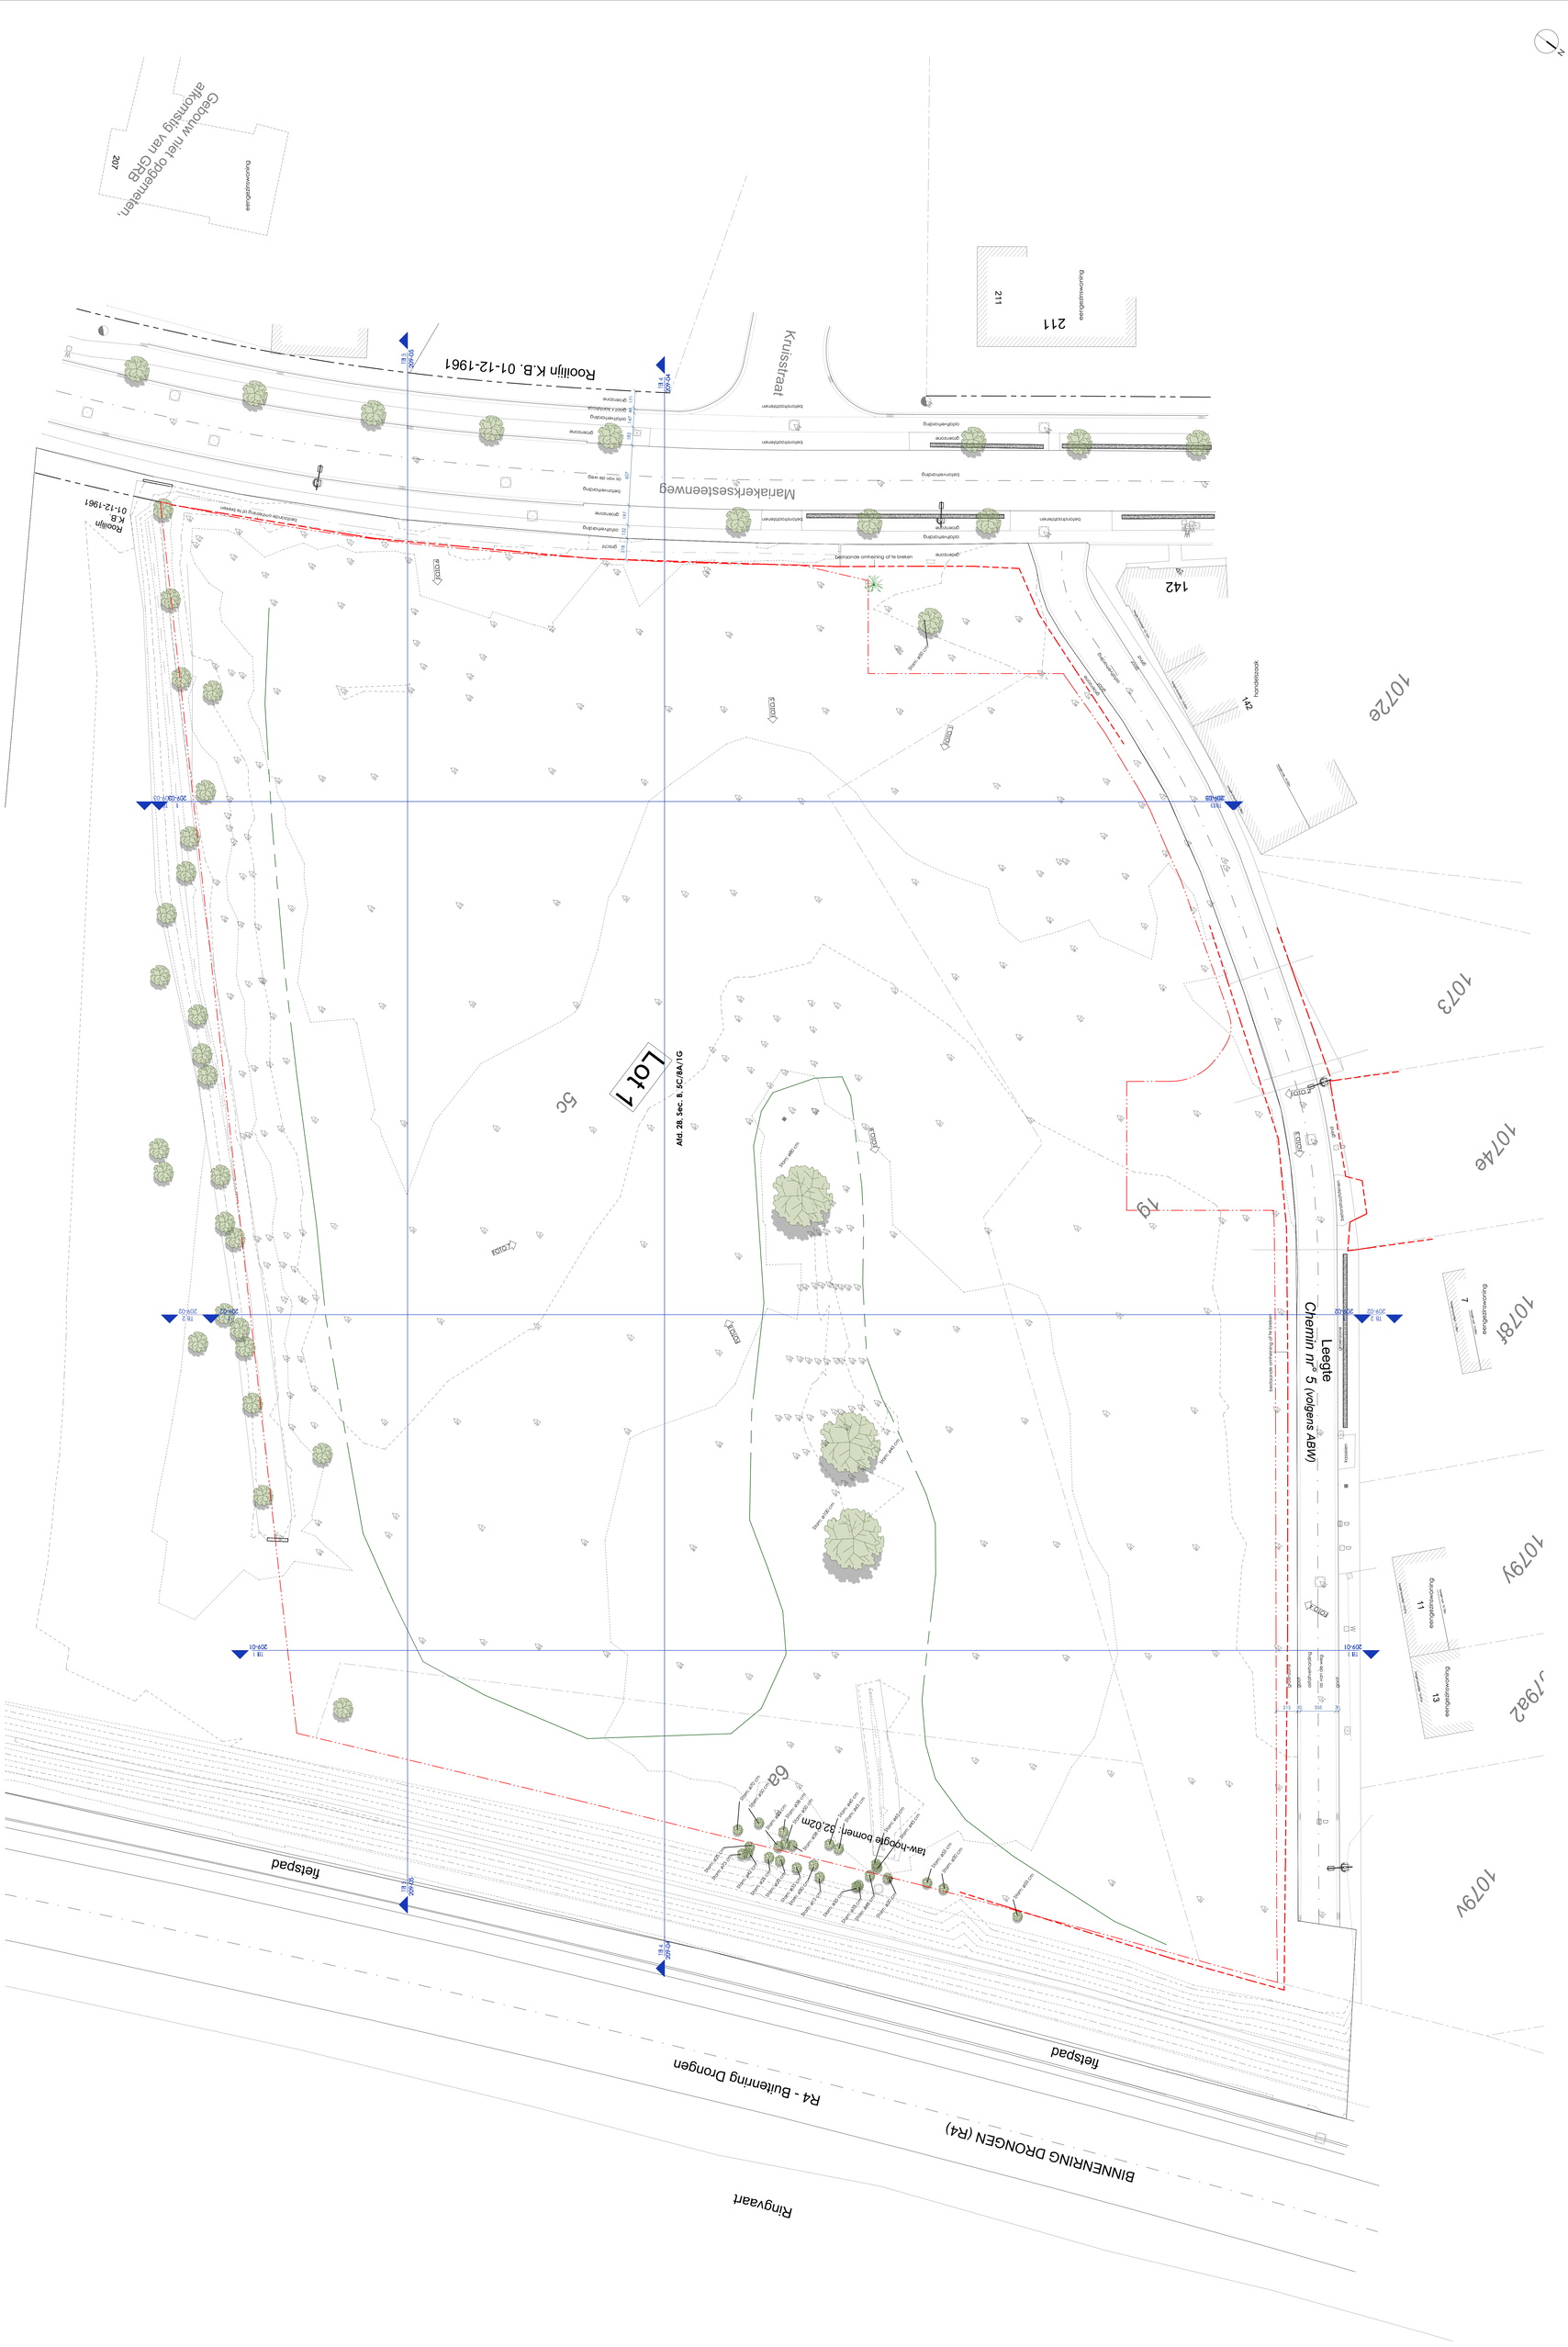

SCHAAL: 1:200 | 0 1 2 3 4 5 6 7 8 9 10 m

INPLANTINGSPLAN BT

1 | 1 Omgevingsvergunningsaanvraag | [09-01]

COPYRIGHT: Laat geen kopie van dit plan aan derden ter beschikking, of in welke vorm dan ook openbaar maken, zonder voorafgaande schriftelijke toestemming van de auteurs. Alle rechten van intellectuele eigendom, zoals auteursrechten, databankrechten, octrooirechten, enzovoort, zijn van toepassing op de informatie die in dit document wordt gebruikt of wordt openbaar gemaakt. Niets uit dit document mag worden gekopiëerd, openbaar gemaakt of ter beschikking gesteld aan derden, tenzij wij daarvoor schriftelijk toestemming hebben gegeven. Ook is het niet toegestaan de informatie die in dit document wordt openbaar gemaakt te gebruiken voor een ander dan de bij de opdracht behorende doelstelling, tenzij wij daarvoor schriftelijk toestemming hebben gegeven. Wij aanvaarden geen aansprakelijkheid voor de gevolgen van het gebruik van de in dit document openbaar gemaakte informatie voor een ander dan de bij de opdracht behorende doelstelling.

20.384 | LEEGTE - SITE

AC-001 | 1:200 | 1:1000

1G31 - Drongen | Leegte