

NIEUWE TOESTAND

Gent - 29ste afd. - sectie A - 612m4

De percelen zijn gelegen binnen het Gewestelijk Ruimtelijk Uitvoeringsplan "Afbakening grootstedelijk gebied Gent" maar niet binnen een deelproject.


De bestemmingen van het onderliggende Gewestplan Gentse en Kanaalzone zijn van toepassing.

Het perceel en de omliggende percelen zijn gelegen in woongebied.

De exacte positie van de huisaansluitingsputjes dient bepaald te worden bij de uitvoering van de stedenbouwkundige aanvraag van de woningen.



ZIE BIJZONDERE
VOORWAARDE(N)

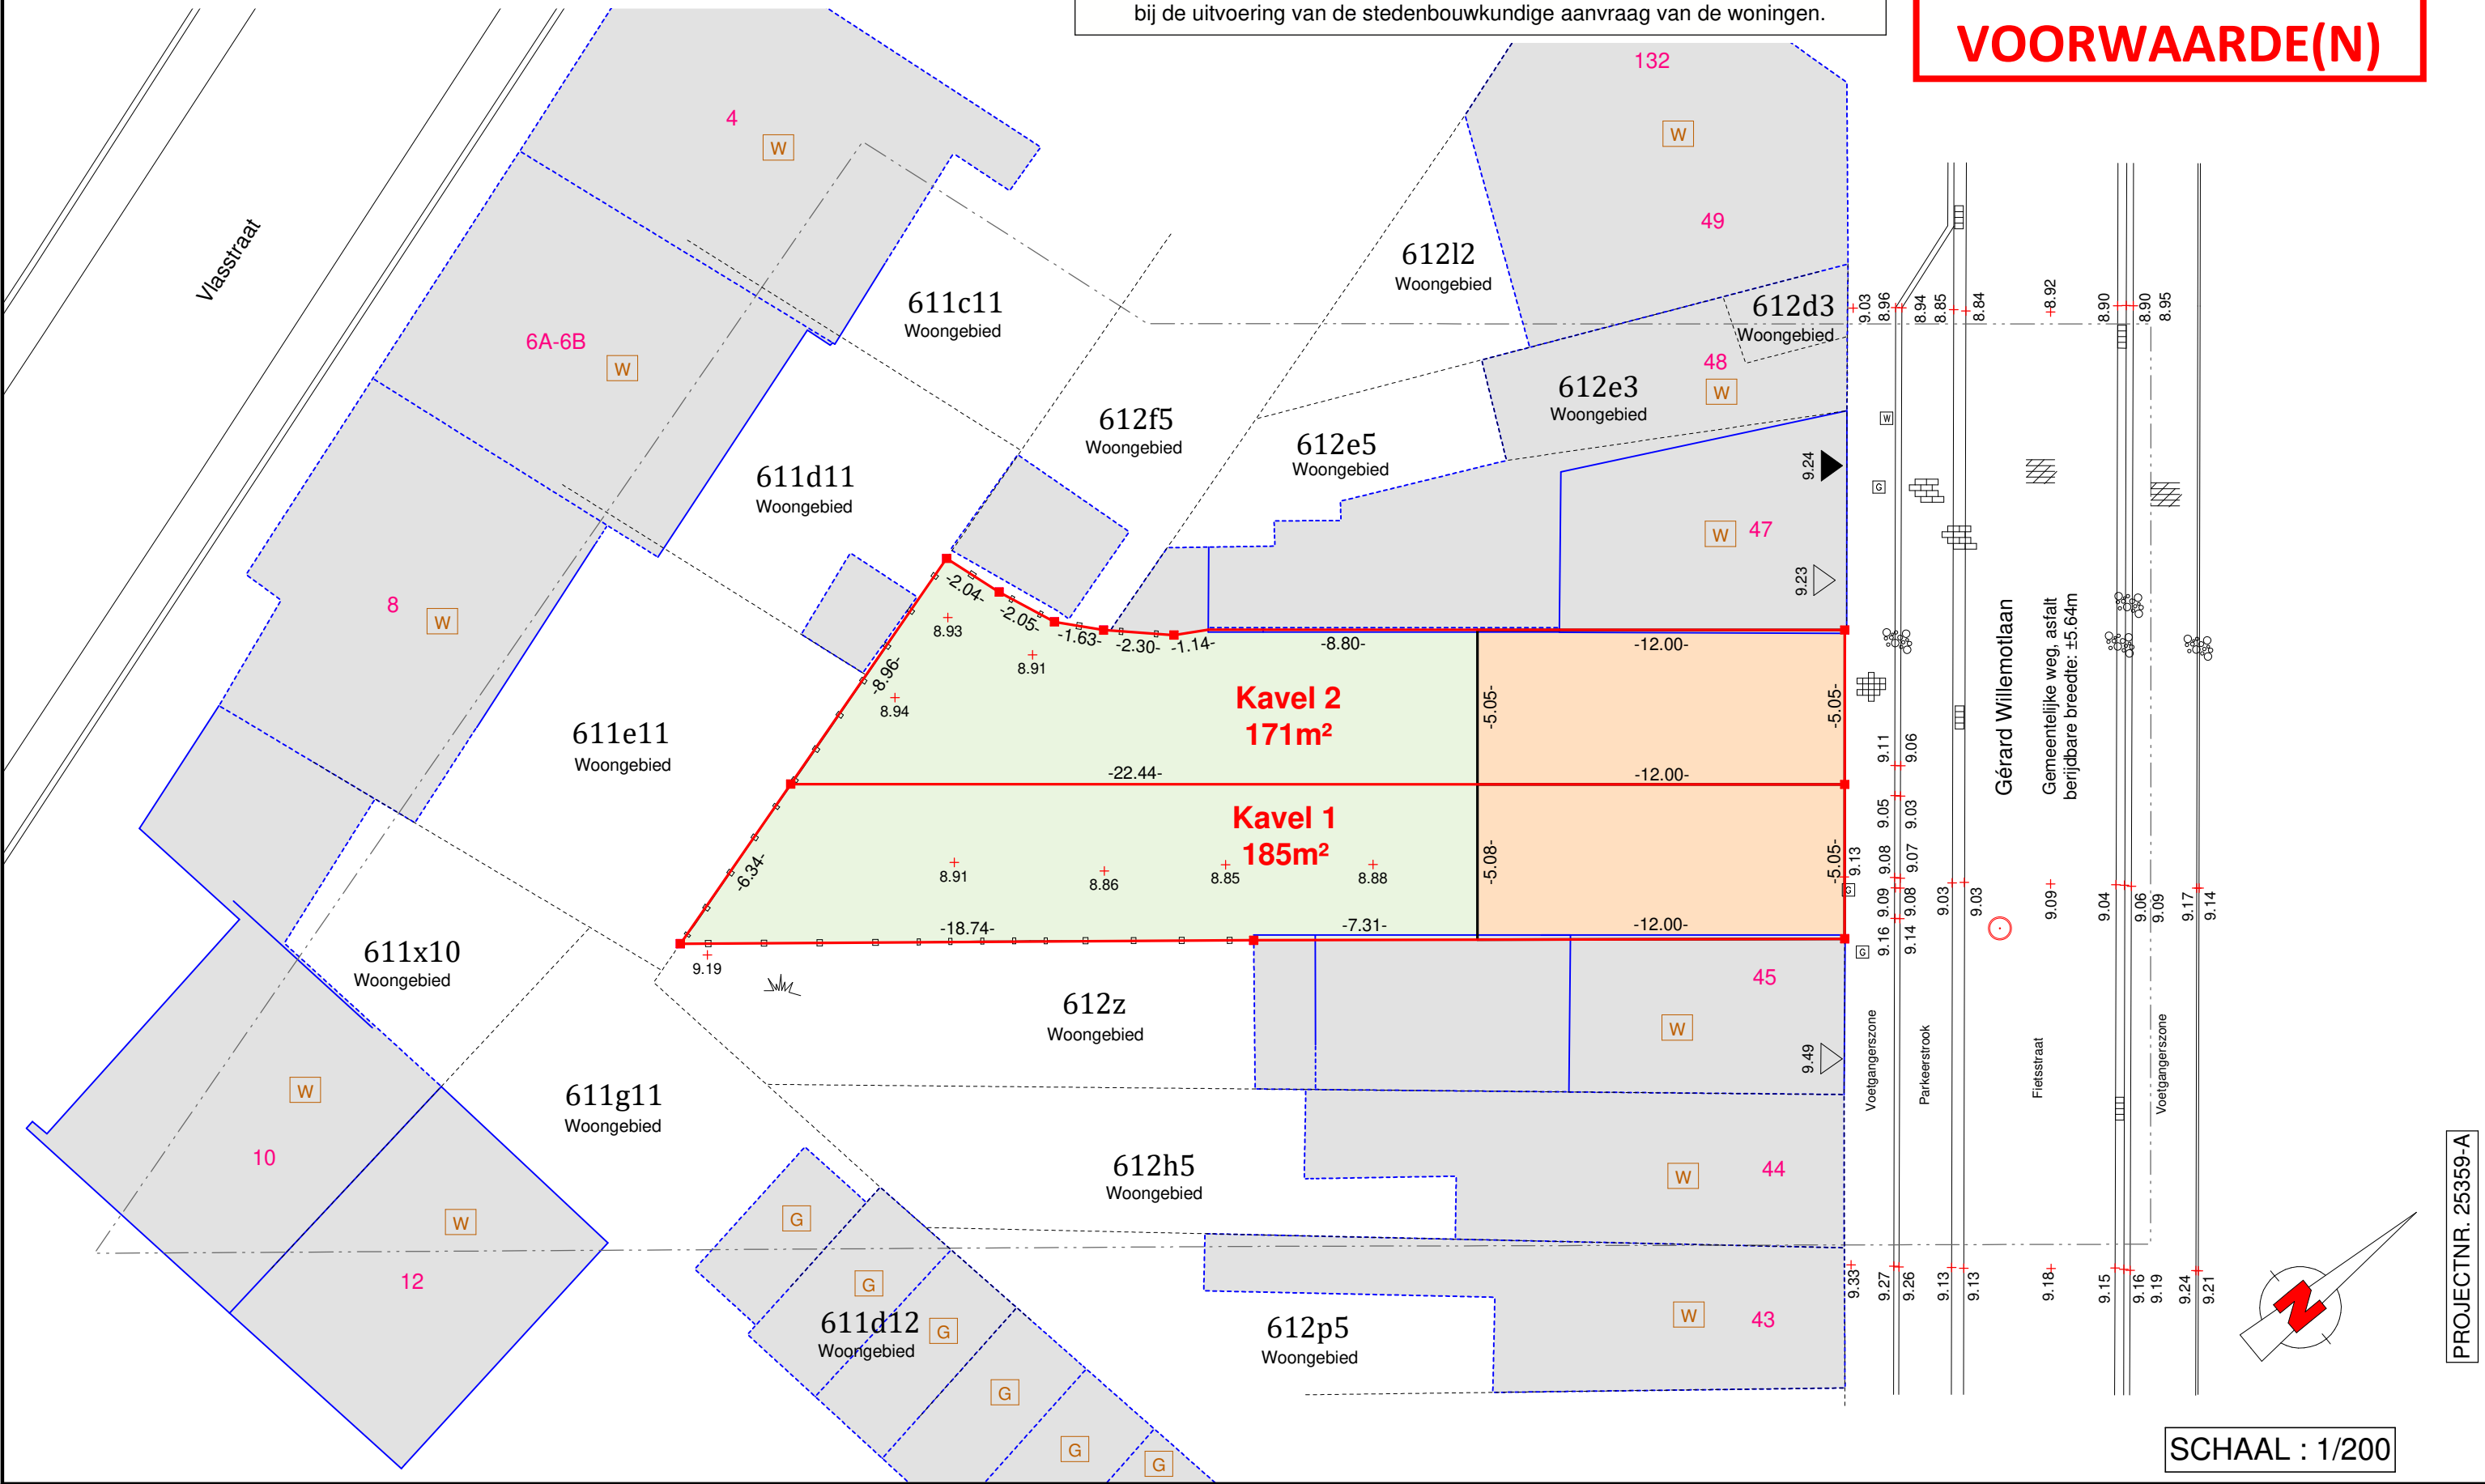

SCHAAL : 1/200

PROJECTNR. 25359-A