


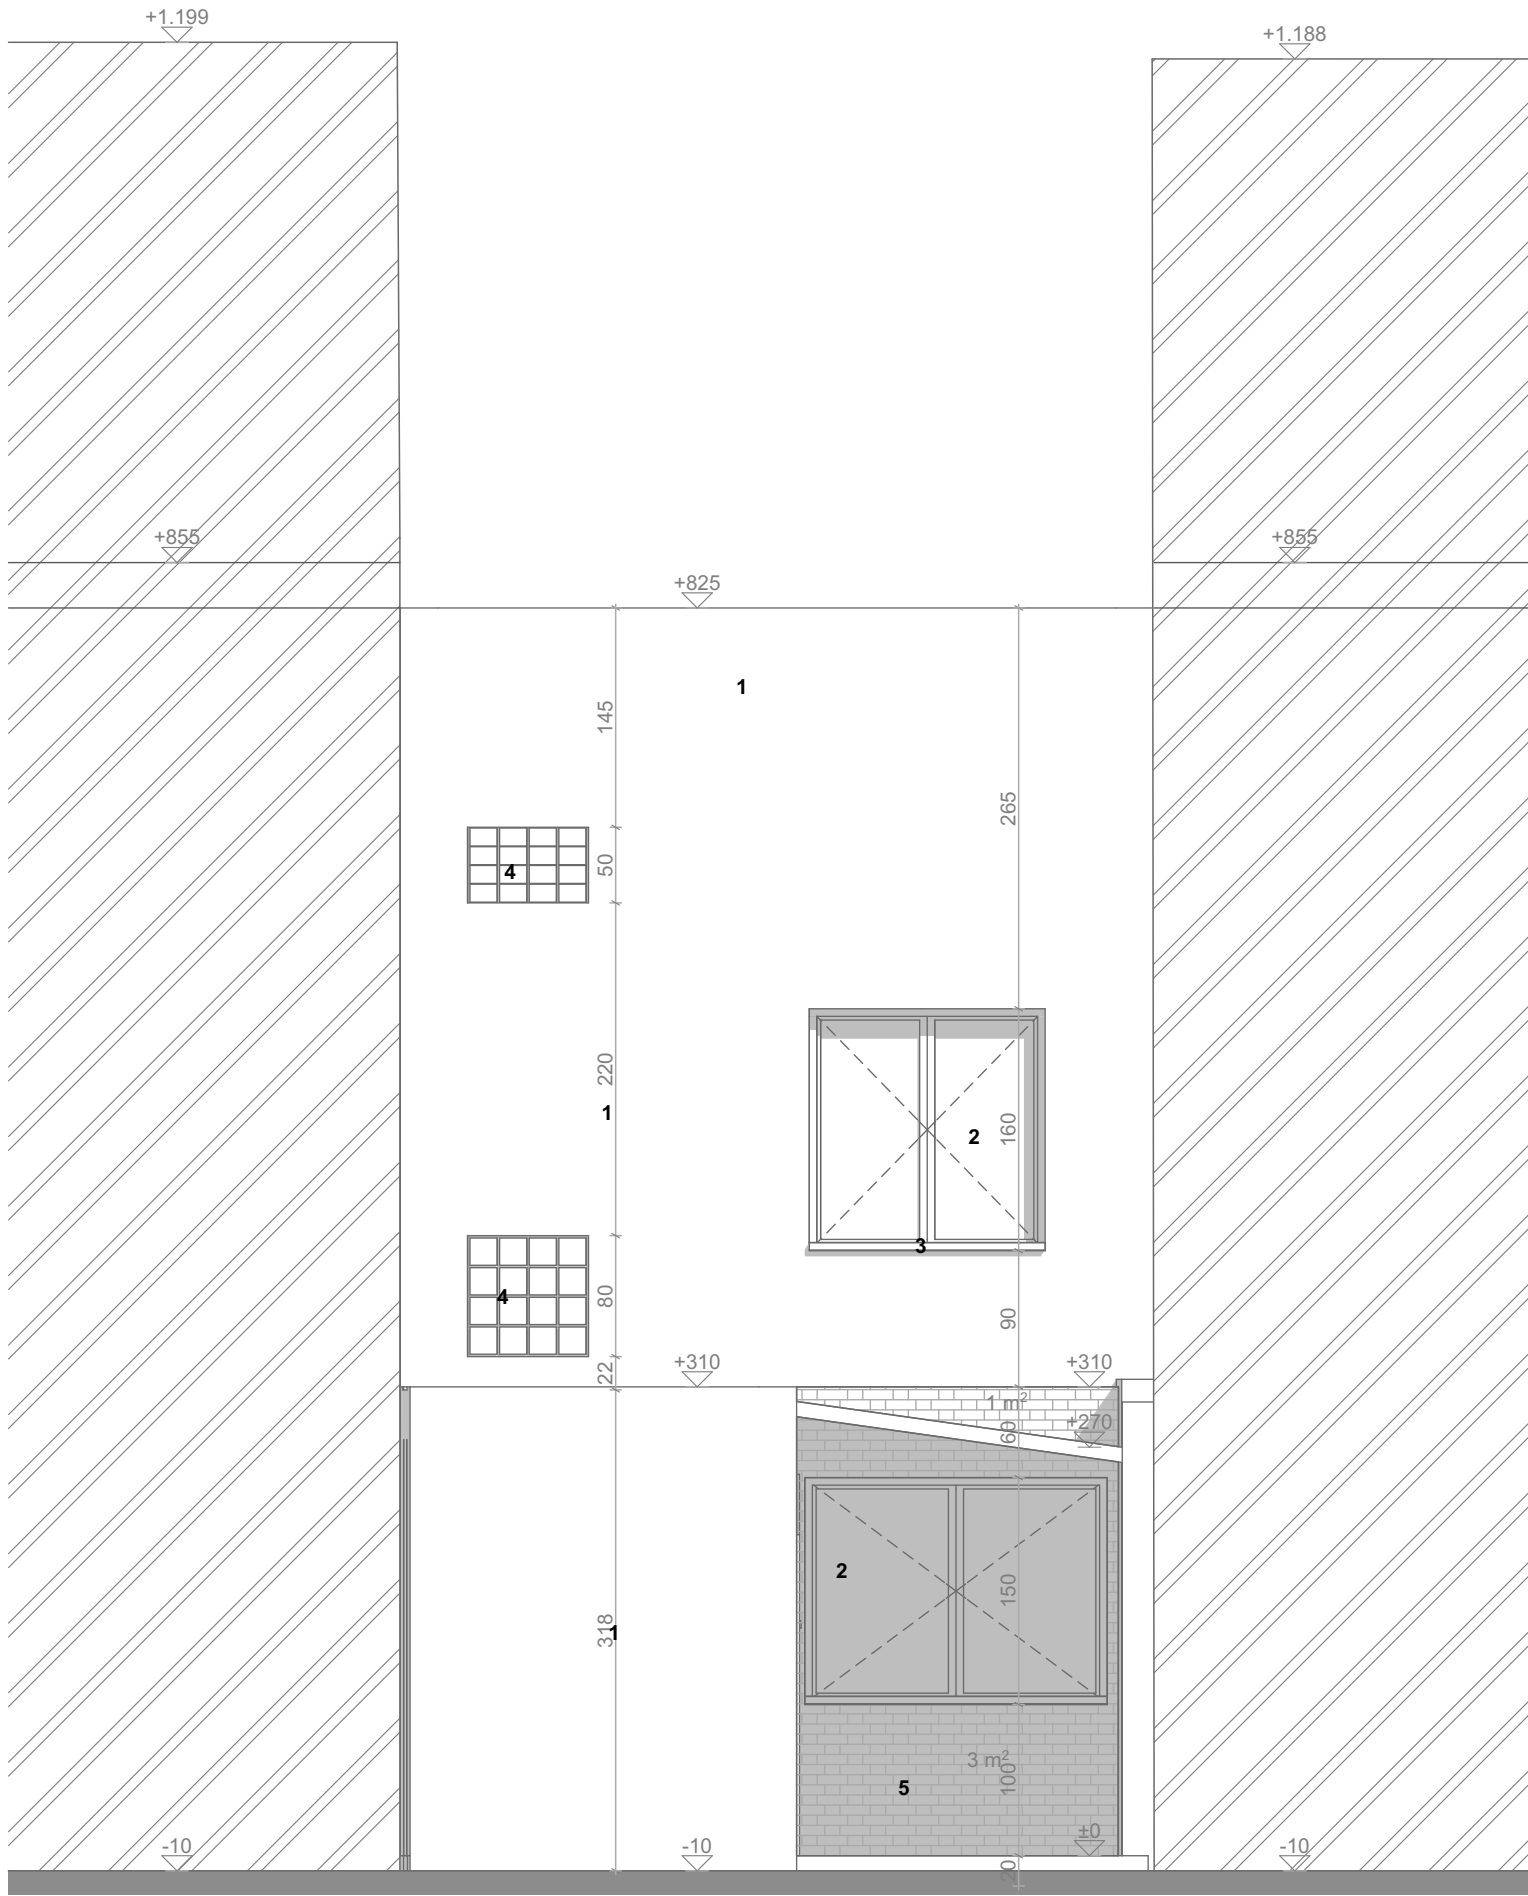

LEGENDE

- 1. gevelafwerking cementering
- 2. buitenschrijnwerk wit pvc met heldere beglazing
- 3. dorpel in blauwe hardsteen
- 4. glazen baksteen
- 5. gevelsteen wit

Project: Verbouwing Rijwoning	Bouwplaats: Pol De Vischstraat 39, 9050 Gent Kadaster: 20ste afdeling, Sectie A, 281A5	Architect : HELLEBUYCK ARCHITECTEN COMM.V. Vriendschapstraat 37 9040 Gent- Sint Amandsberg	DOSSIER:907-25
Plan: Bestaande Toestand Achtergevel	Bouwheer: Suheyla Deniz Adres: Pol De Vischstraat 35, 9050 Gent	tel. +32(0) 487 859 437 e-mail : info@hellebuyckarchitecten.eu hellebuyckarchitecten.eu	PLANNR: BA_PD39_G_B_A
			DATUM : 22/12/2025
			SCHAAL : 1/50
			1m5m