


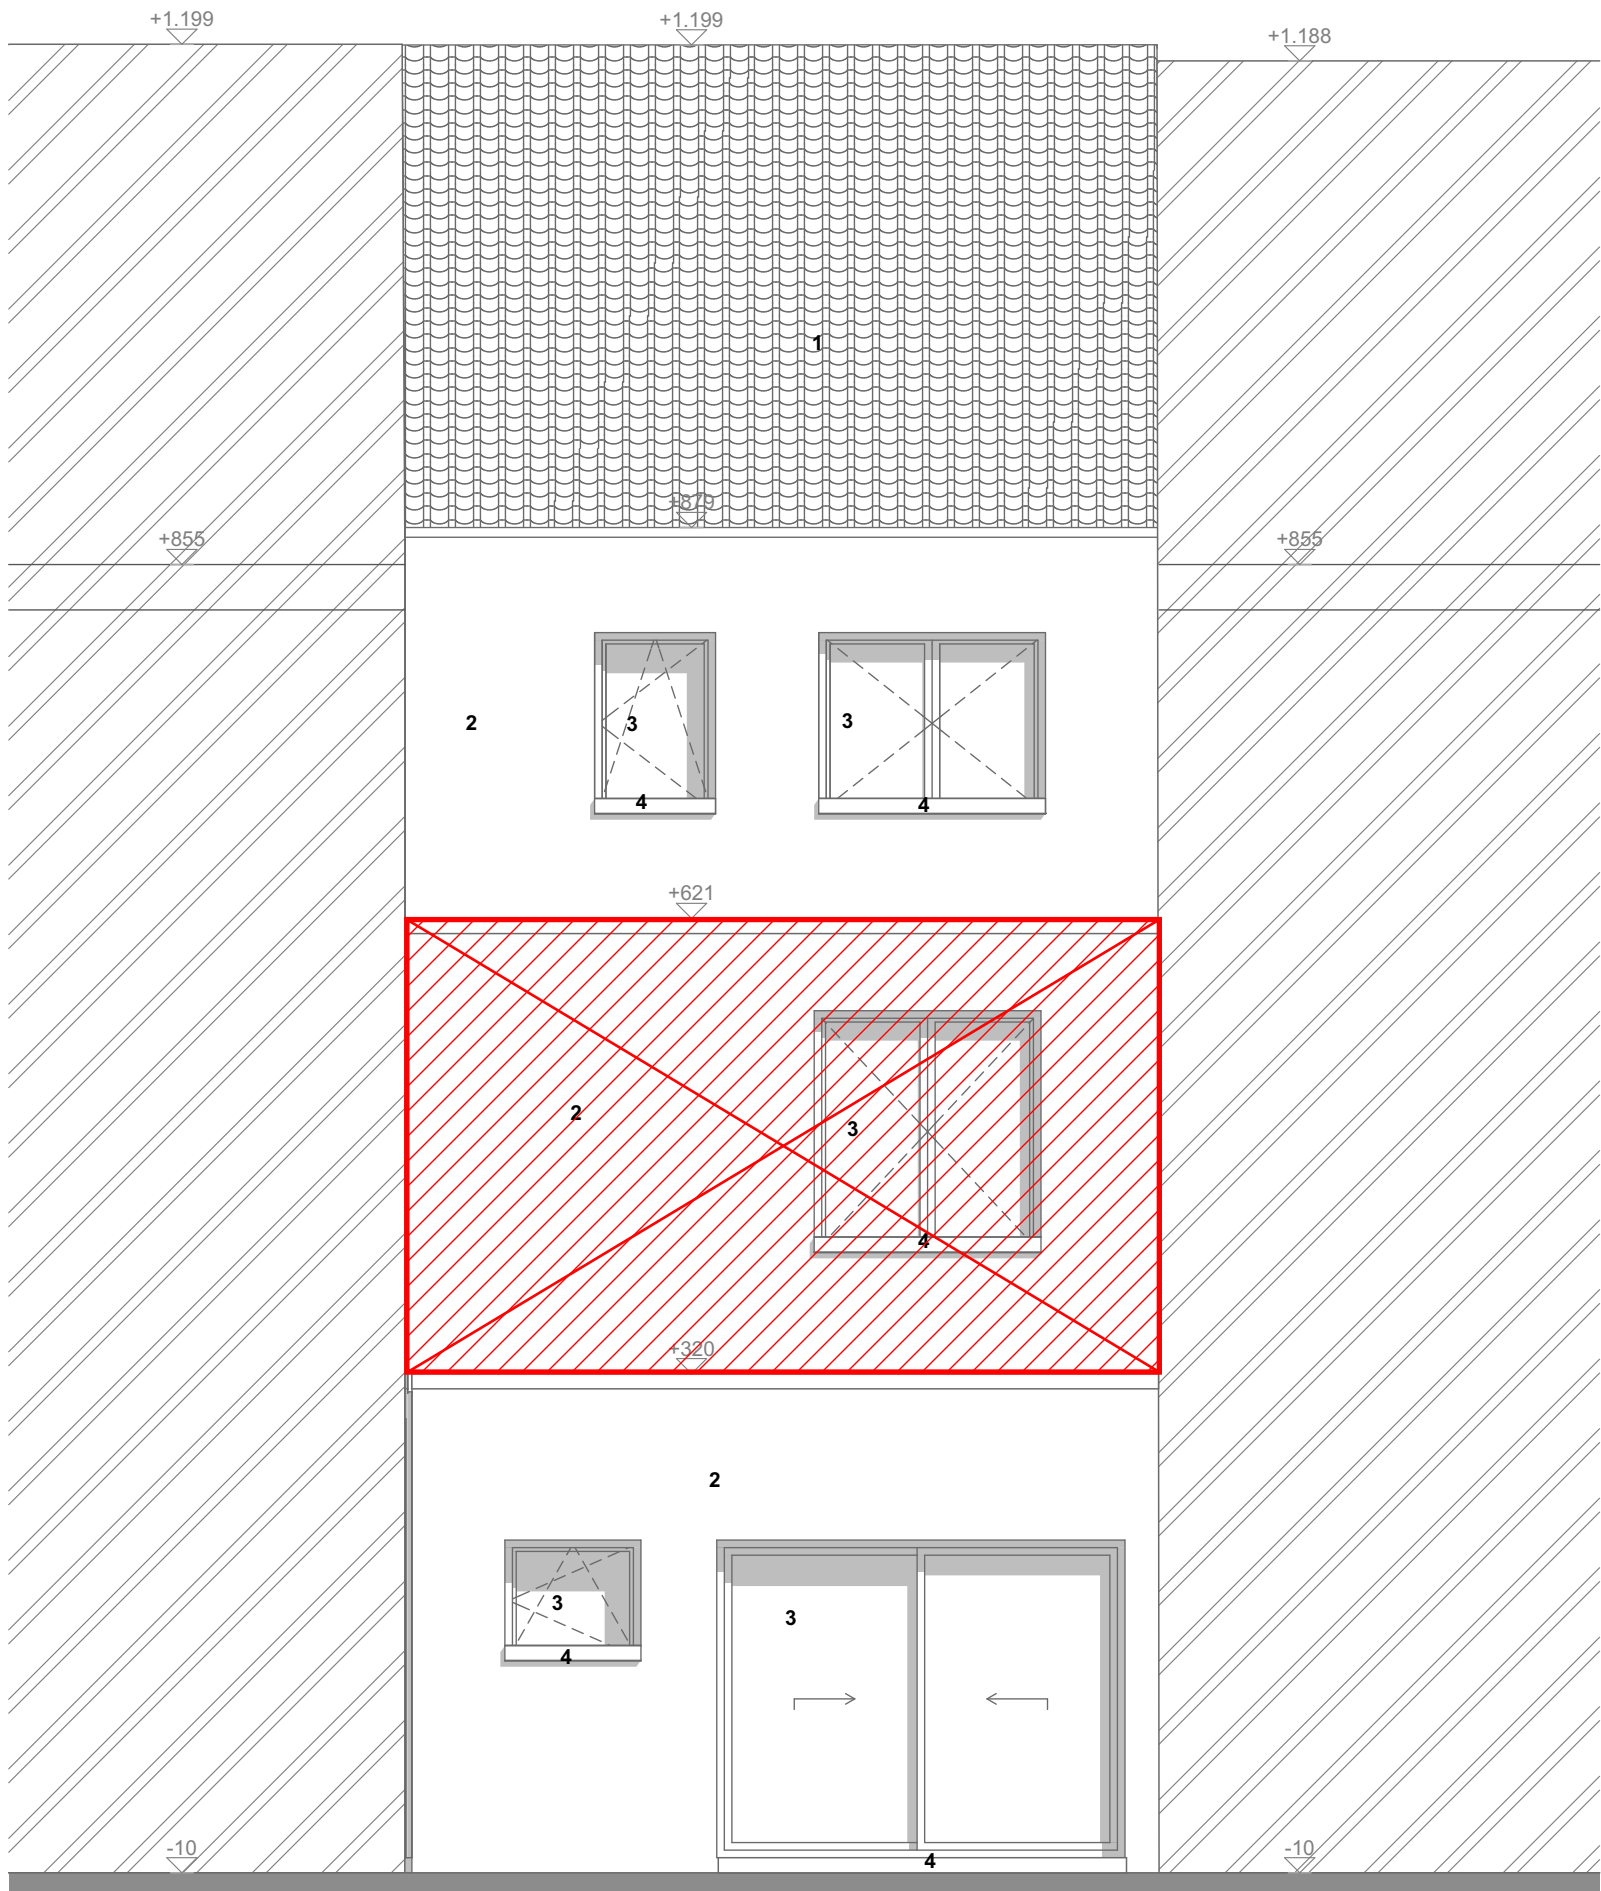

ZIE BIJZONDERE
VOORWAARDE(N)

Uitgesloten uit de vergunning
Het voorzien van een volume-uitbreiding op de eerste verdieping.

- LEGENDE
- 1. Dakpannen antraciet
 - 2. crepi wit
 - 3. buitenschrijnwerk antraciet met heldere beglazing
 - 4. dorpel in blauwe hardsteen

Project: Verbouwing Rijwoning	Bouwplaats: Pol De Vischstraat 39, 9050 Gent Kadaster: 20ste afdeling, Sectie A, 281A5	Architect : HELLEBUYCK ARCHITECTEN COMM.V. Vriendschapstraat 37 9040 Gent- Sint Amandsberg	DOSSIER:907-25 PLANNR: BA_PD39_G_N_A DATUM : 22/12/2025 SCHAAL : 1/50
Plan: Nieuwe Toestand Achtergevel	Bouwheer: Suheyra Deniz Adres: Pol De Vischstraat 35, 9050 Gent	tel. +32(0) 487 859 437 e-mail : info@hellebuyckarchitecten.eu hellebuyckarchitecten.eu	1m 5m