


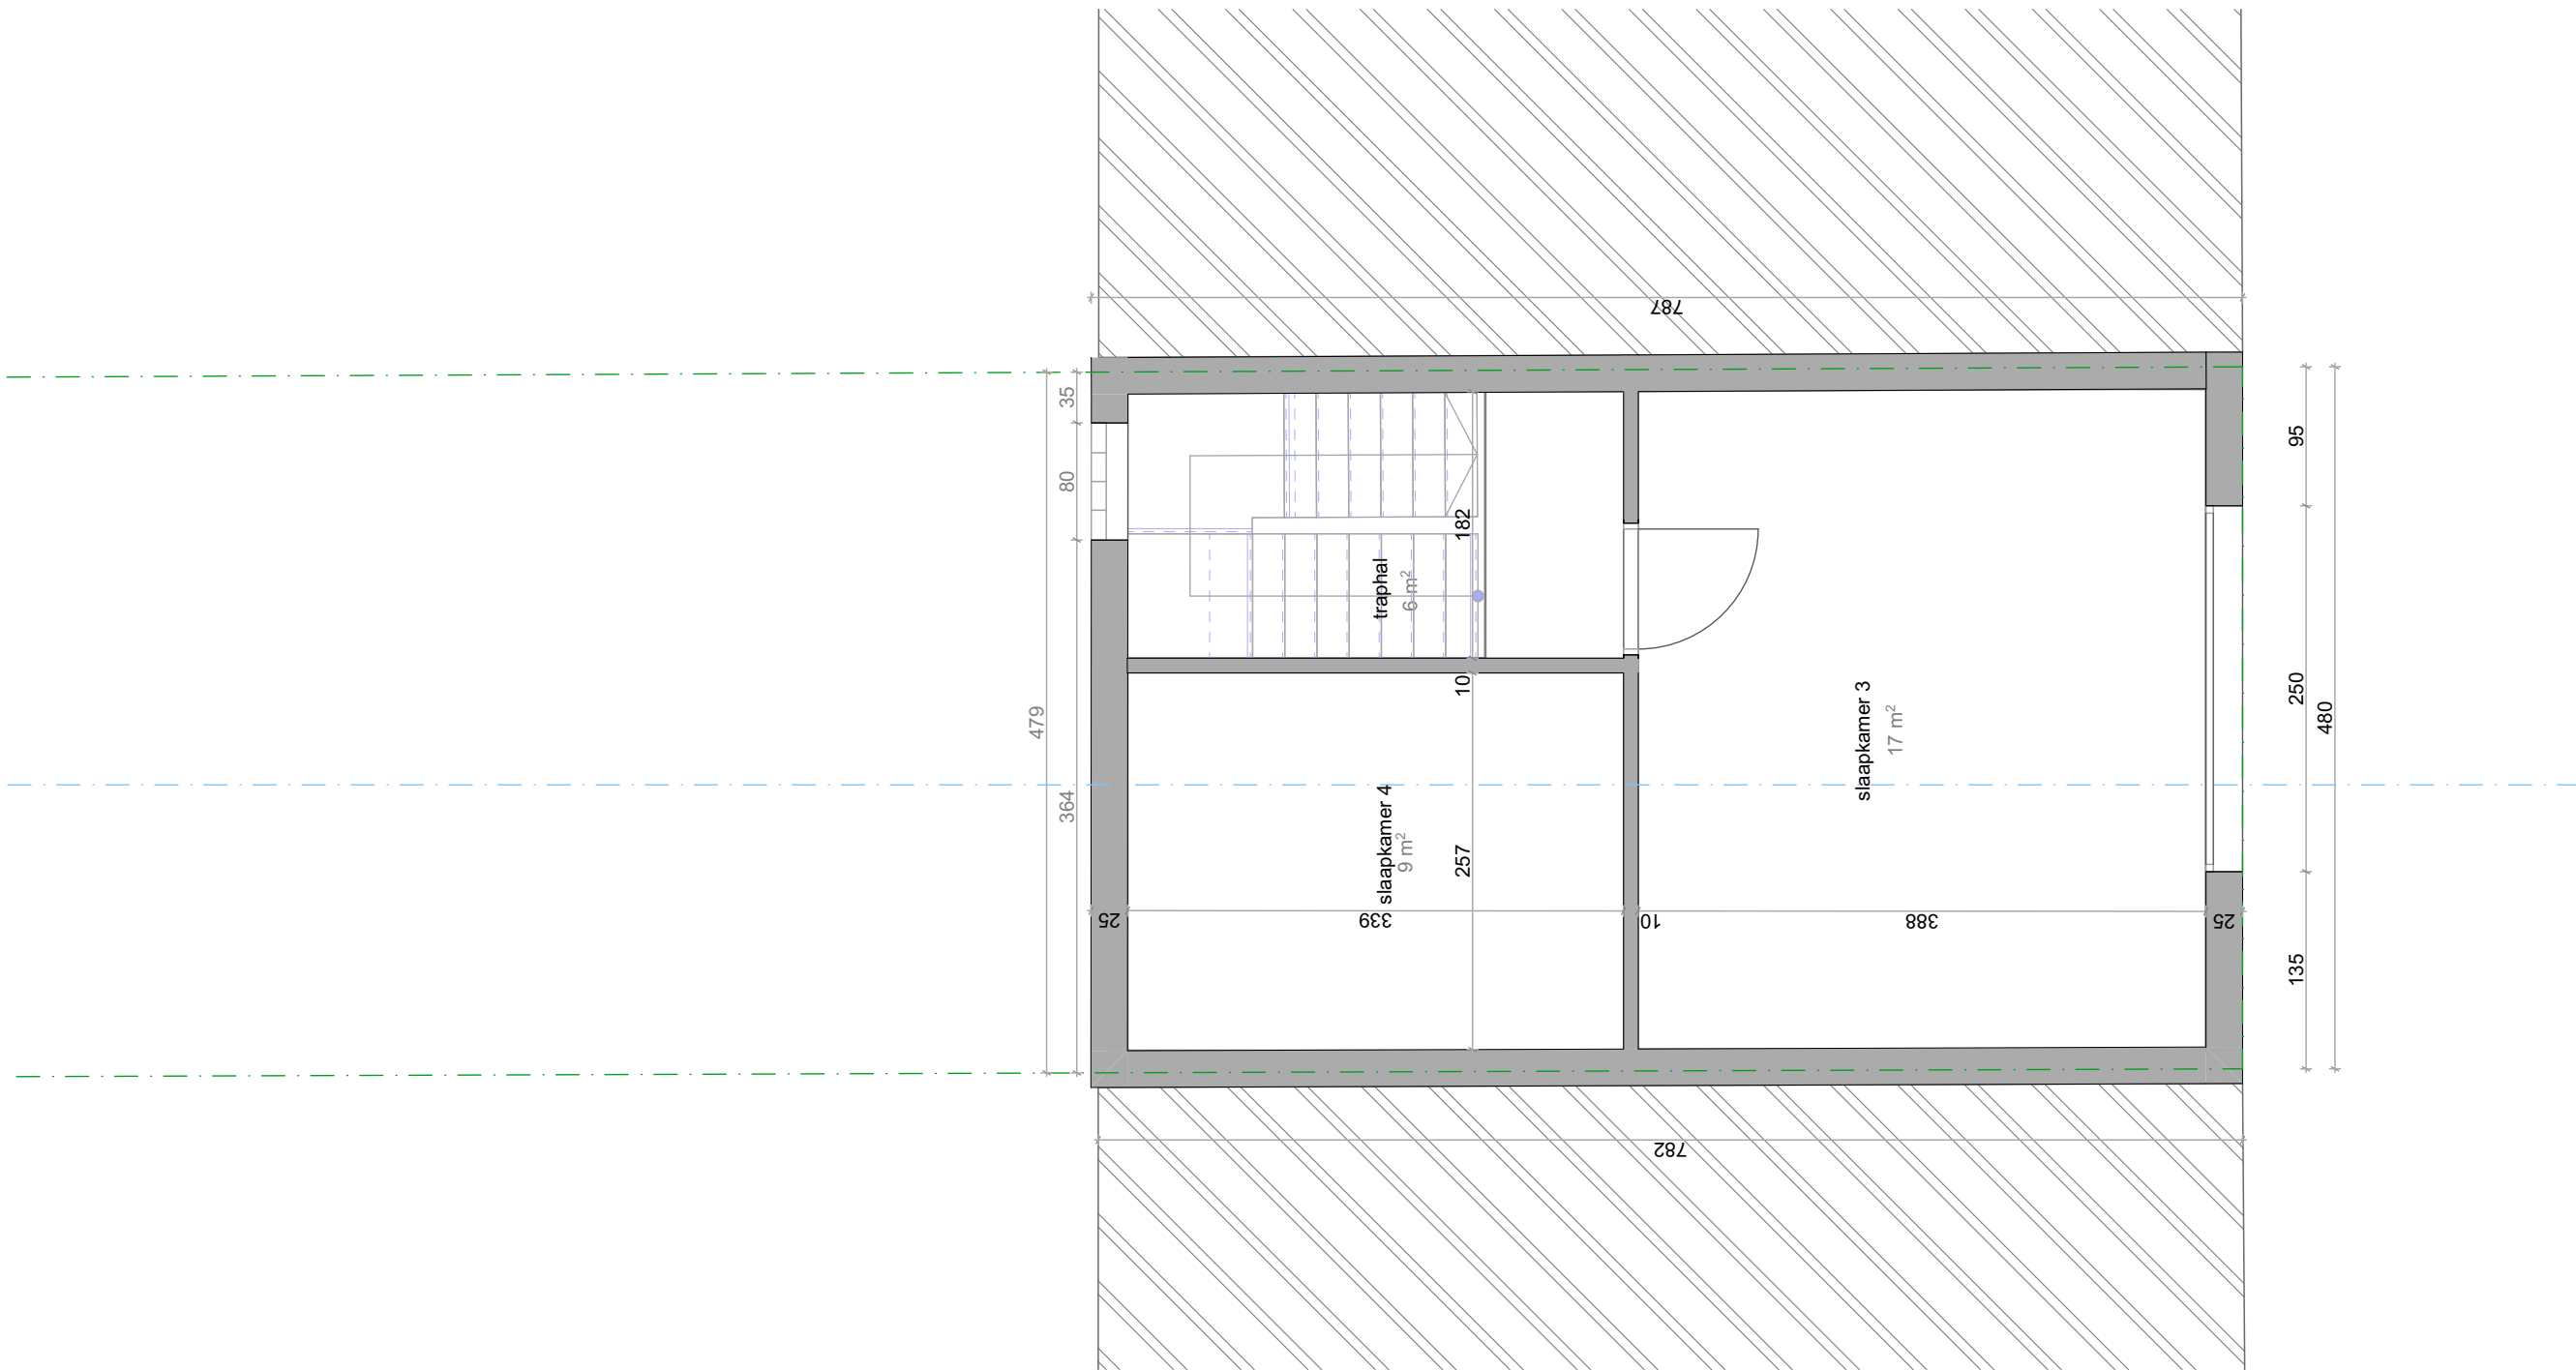

Project: Verbouwing Rijwoning

Plan: Bestaande Toestand +02

Bouwplaats: Pol De Vischstraat 39,
9050 Gent
Kadaster: 20ste afdeling, Sectie A, 281A5

Bouwheer: Suheyla Deniz
Adres: Pol De Vischstraat 35,
9050 Gent

Architect :
HELLEBUYCK ARCHITECTEN COMM.V.
Vriendschapstraat 37
9040 Gent- Sint Amandsberg

tel. +32(0) 487 859 437
e-mail : info@hellebuyckarchitecten.eu
hellebuyckarchitecten.eu

DOSSIER:907-25

PLANNR: BA_PDV39_P_B_+02

DATUM : 22/12/2025

SCHAAL : 1/50

