


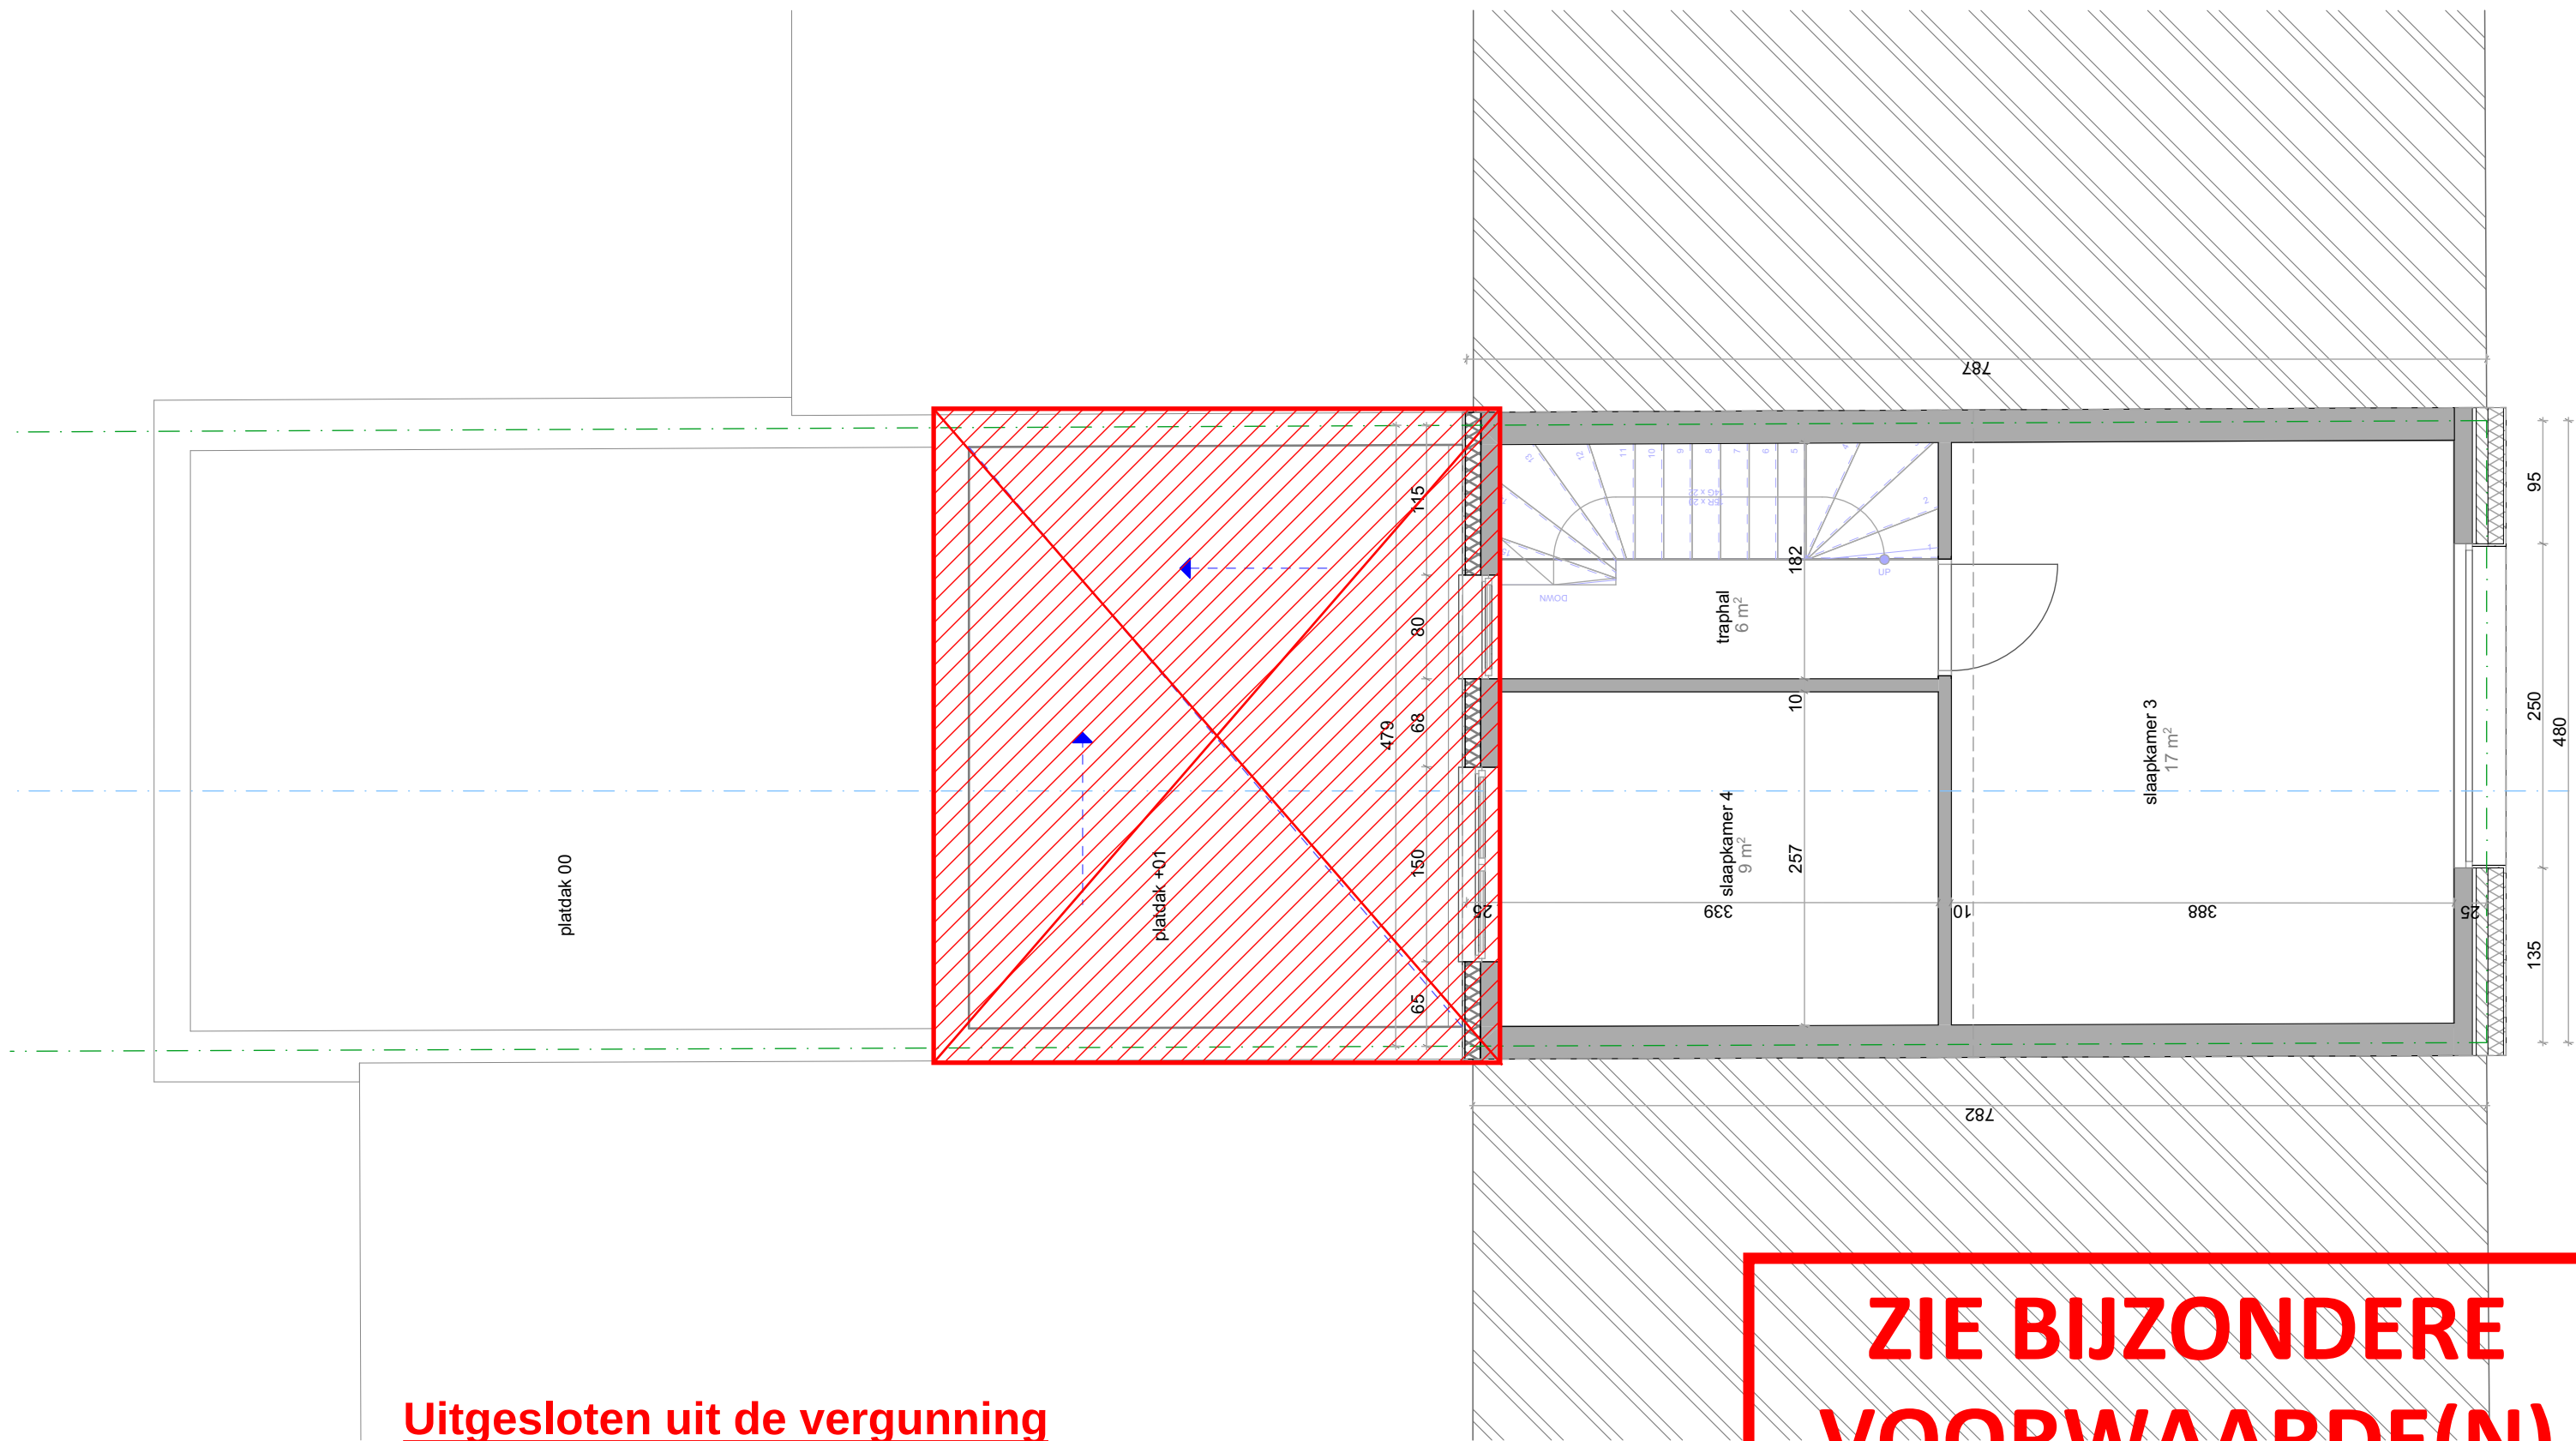

Uitgesloten uit de vergunning
Het voorzien van een volume-uitbreiding op de eerste verdieping.

**ZIE BIJZONDERE
VOORWAARDE(N)**

Project: Verbouwing Rijwoning	Bouwplaats: Pol De Vischstraat 39, 9050 Gent Kadaster: 20ste afdeling, Sectie A, 281A5	Architect : HELLEBUYCK ARCHITECTEN COMM.V. Vriendschapstraat 37 9040 Gent- Sint Amandsberg tel. +32(0) 487 859 437 e-mail : info@hellebuyckarchitecten.eu hellebuyckarchitecten.eu	DOSSIER:907-25 PLANNR: BA_PDV39_P_N_+02 DATUM : 22/12/2025 SCHAAL : 1/50
Plan: Nieuwe Toestand Verdieping +02	Bouwheer: Suheyla Deniz Adres: Pol De Vischstraat 35, 9050 Gent		1m 5m