


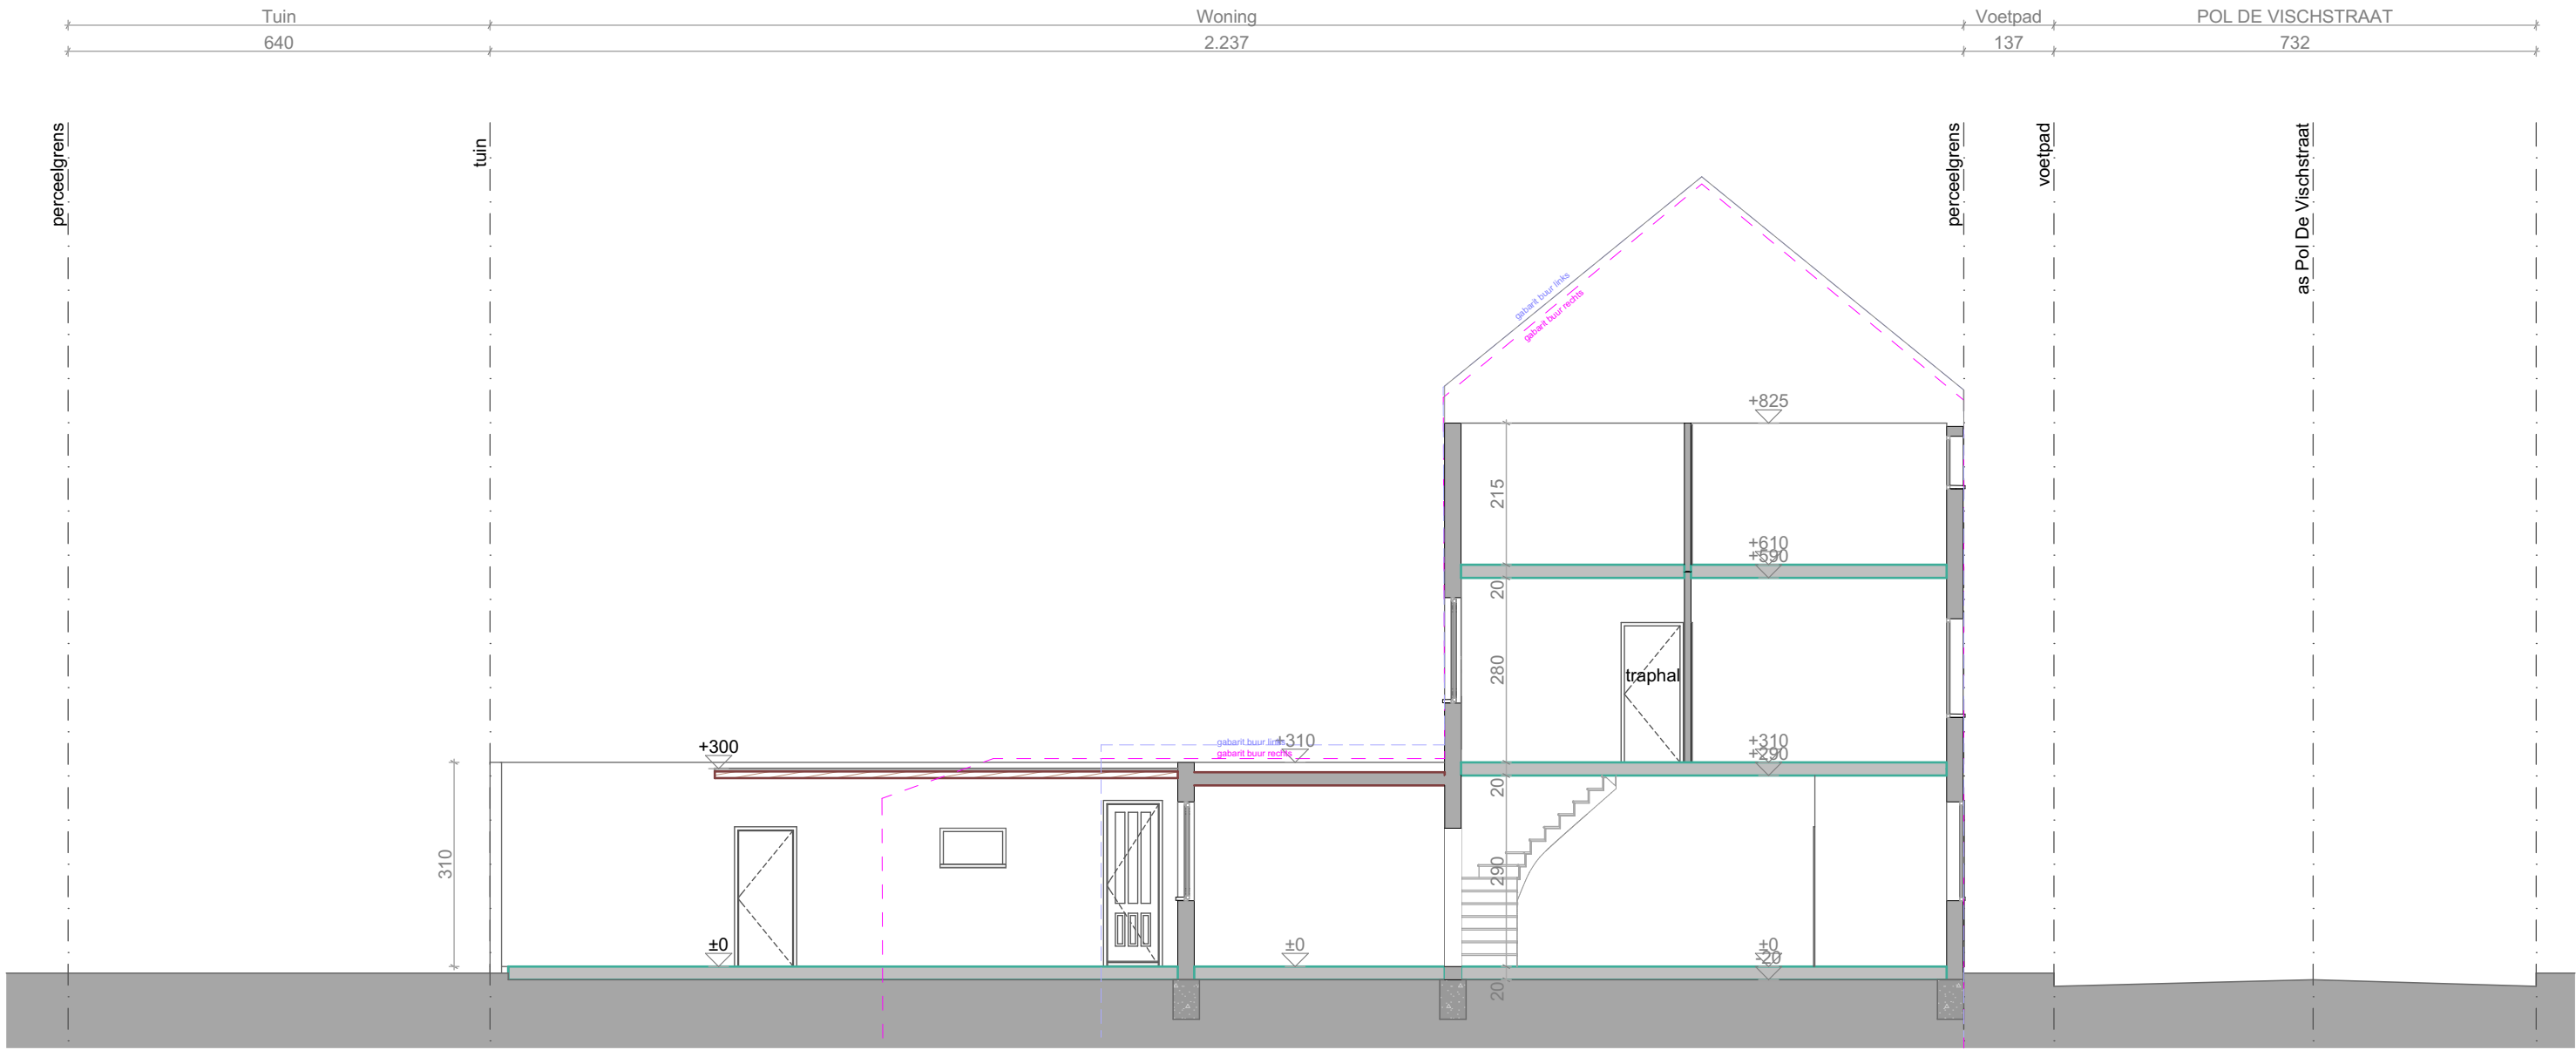

Project: Verbouwing Rijwoning	Bouwplaats: Pol De Vischstraat 39, 9050 Gent Kadaster: 20ste afdeling, Sectie A, 281A5	Architect : HELLEBUYCK ARCHITECTEN COMM.V. Vriendschapstraat 37 9040 Gent- Sint Amandsberg	DOSSIER: 907-25
Plan: Bestaande Toestand Terreinprofiel	Bouwheer: Suheyila Deniz Adres: Pol De Vischstraat 35, 9050 Gent	tel. +32(0) 487 859 437 e-mail : info@hellebuyckarchitecten.eu hellebuyckarchitecten.eu	PLANNR: BA_PDV39_T_B_1 DATUM : 22/12/2025 SCHAAL : 1/100 1m 5m