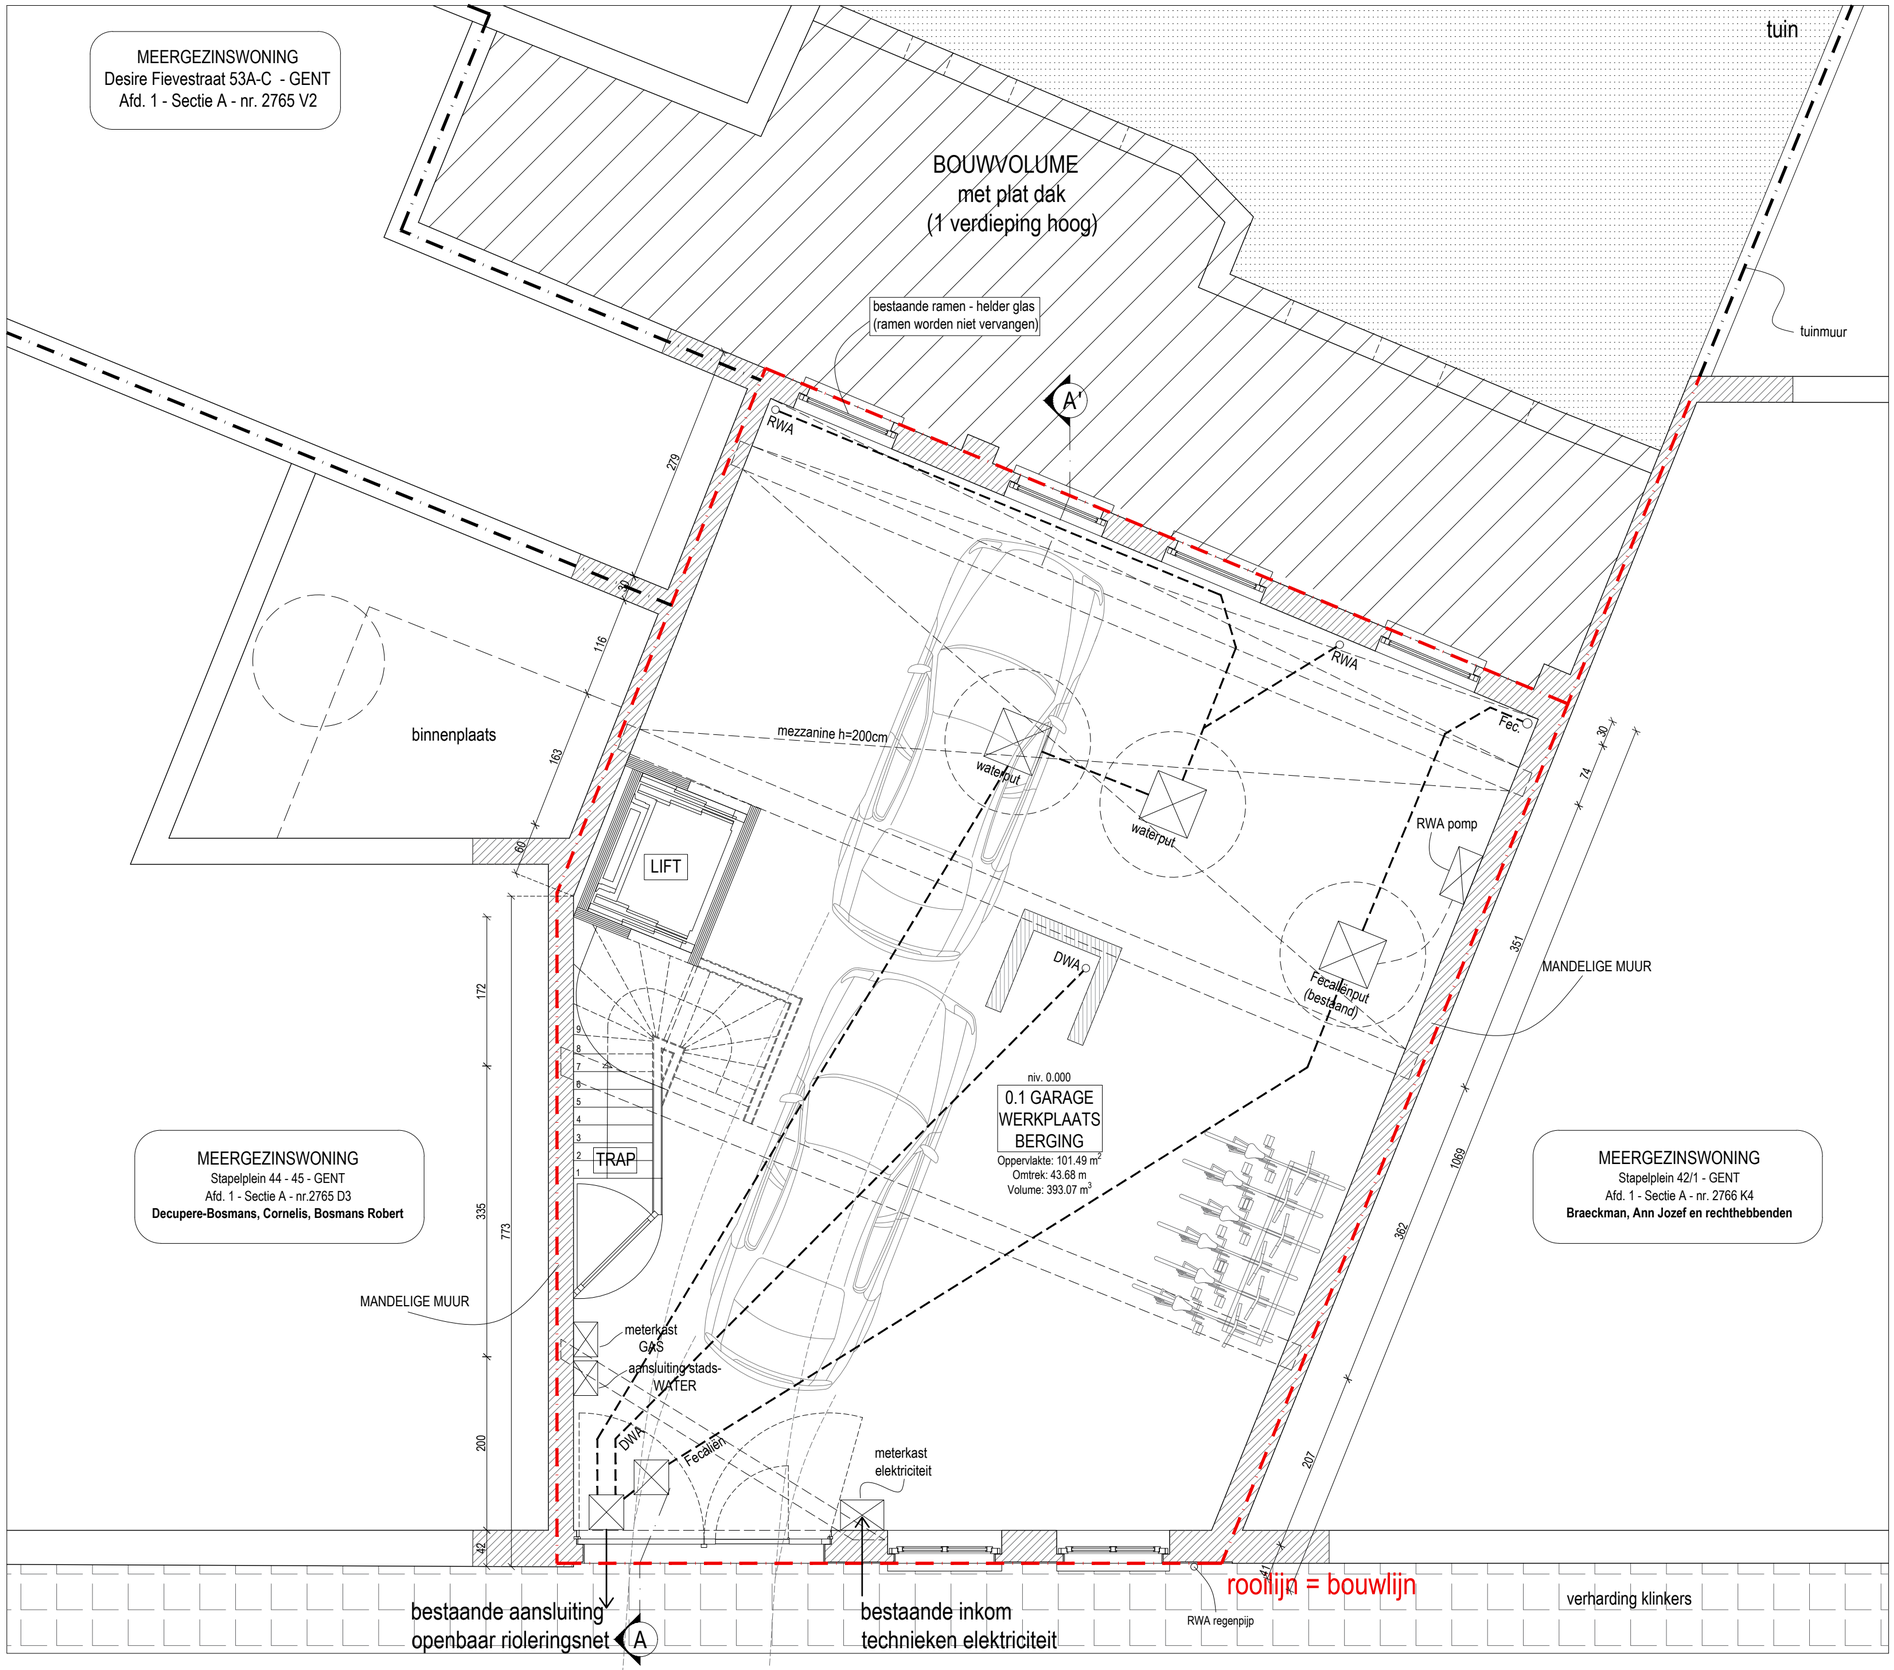

DOSSIER	STAP Stapelplein
ONDERWERP	STP Stapelplein AANVRAAG OMGEVINGSVERGUNNING
BOUWPLAATS	Stapelplein 43, 9000 Gent Afd. 1 - Sectie A - nr.2765 Z2
SCHAAL	A2 1/50
DATUM	24/09/2025
PLAN	GELIJKVLOERS NIEUWE TOESTAND
PLAN NR.	STAP 1 van 9

WIM GOES voor
WIM GOES ARCHITECTUUR bv
Patijntjestraat 141 9000 Gent
T 09 233 65 20
e-mail: mail@wimgoesarchitectuur.be

Robert Bosmans
Stapelplein 44/001
9000 Gent
België

VOORLOPIG

GELIJKVLOERS
NIEUWE TOESTAND

A2 schaal 1:50

0 1m 2

N

VERMOEDELIJK RIOLERINGSPLAN blijft ongewijzigd