


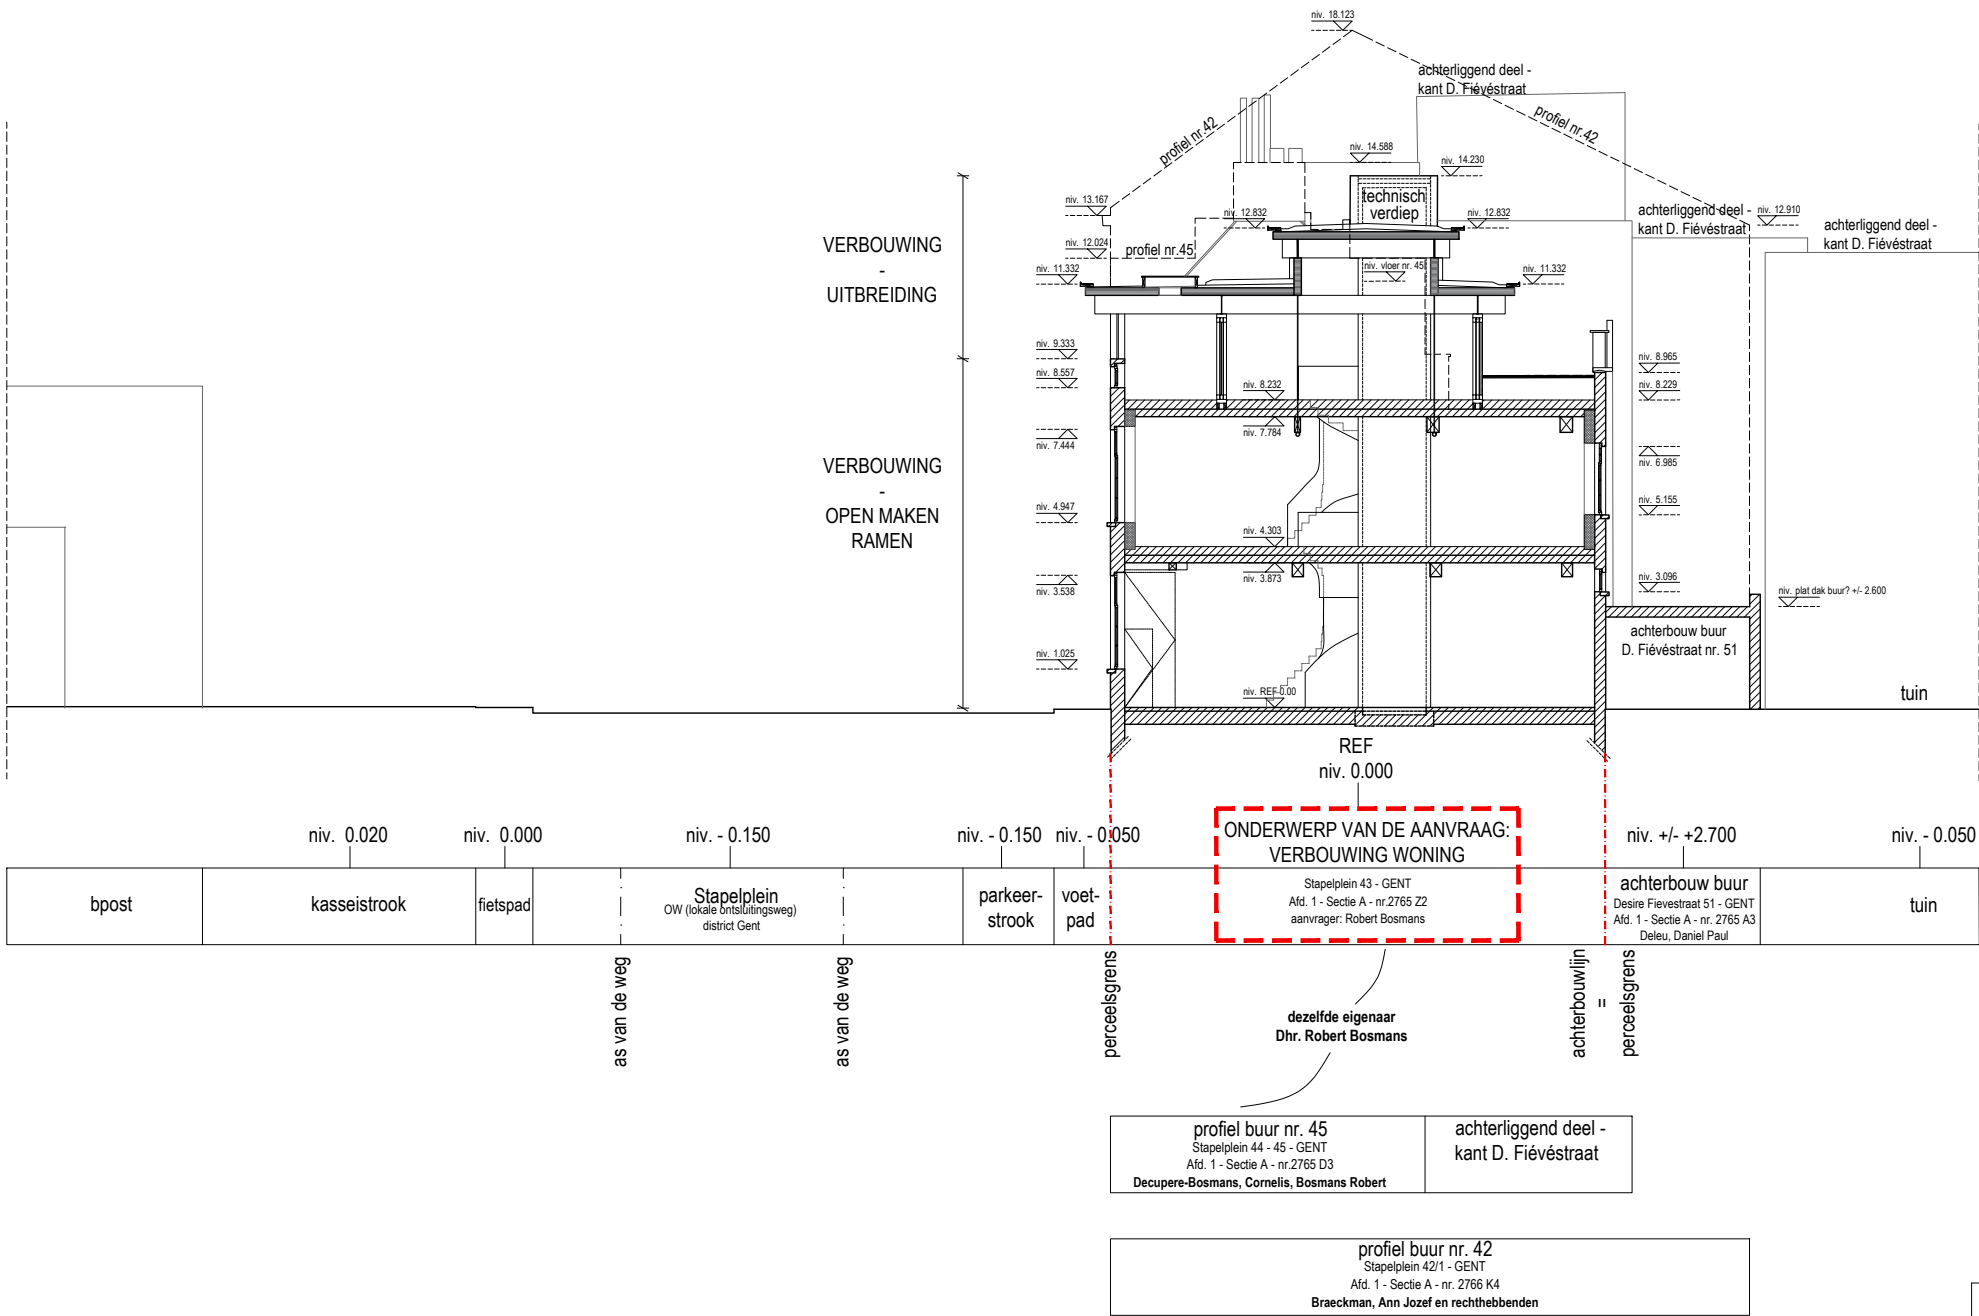

geen aanpassingen aan
terreinniveaus



WIM GOES voor WIM GOES ARCHITECTUUR bv Patijntjestraat 141 9000 Gent T 09 233 65 20 e-mail: mail@wimgoesarchitectuur.be	DOSSIER	STP stapelplein 43
	ONDERWERP	STP Stapelplein AANVRAAG OMGEVINGSVERGUNNING
Robert Bosmans Stapelplein 44/301 9000 Gent België	BOUWPLAATS	Stapelplein 43, 9000 Gent Afd. 1 - Sectie A - nr.2765 Z2
	DATUM	24/09/2025
	PLAN	TERREINSNEDE NIEUWE TOESTAND
	PLAN NR.	STP 9 van 9