


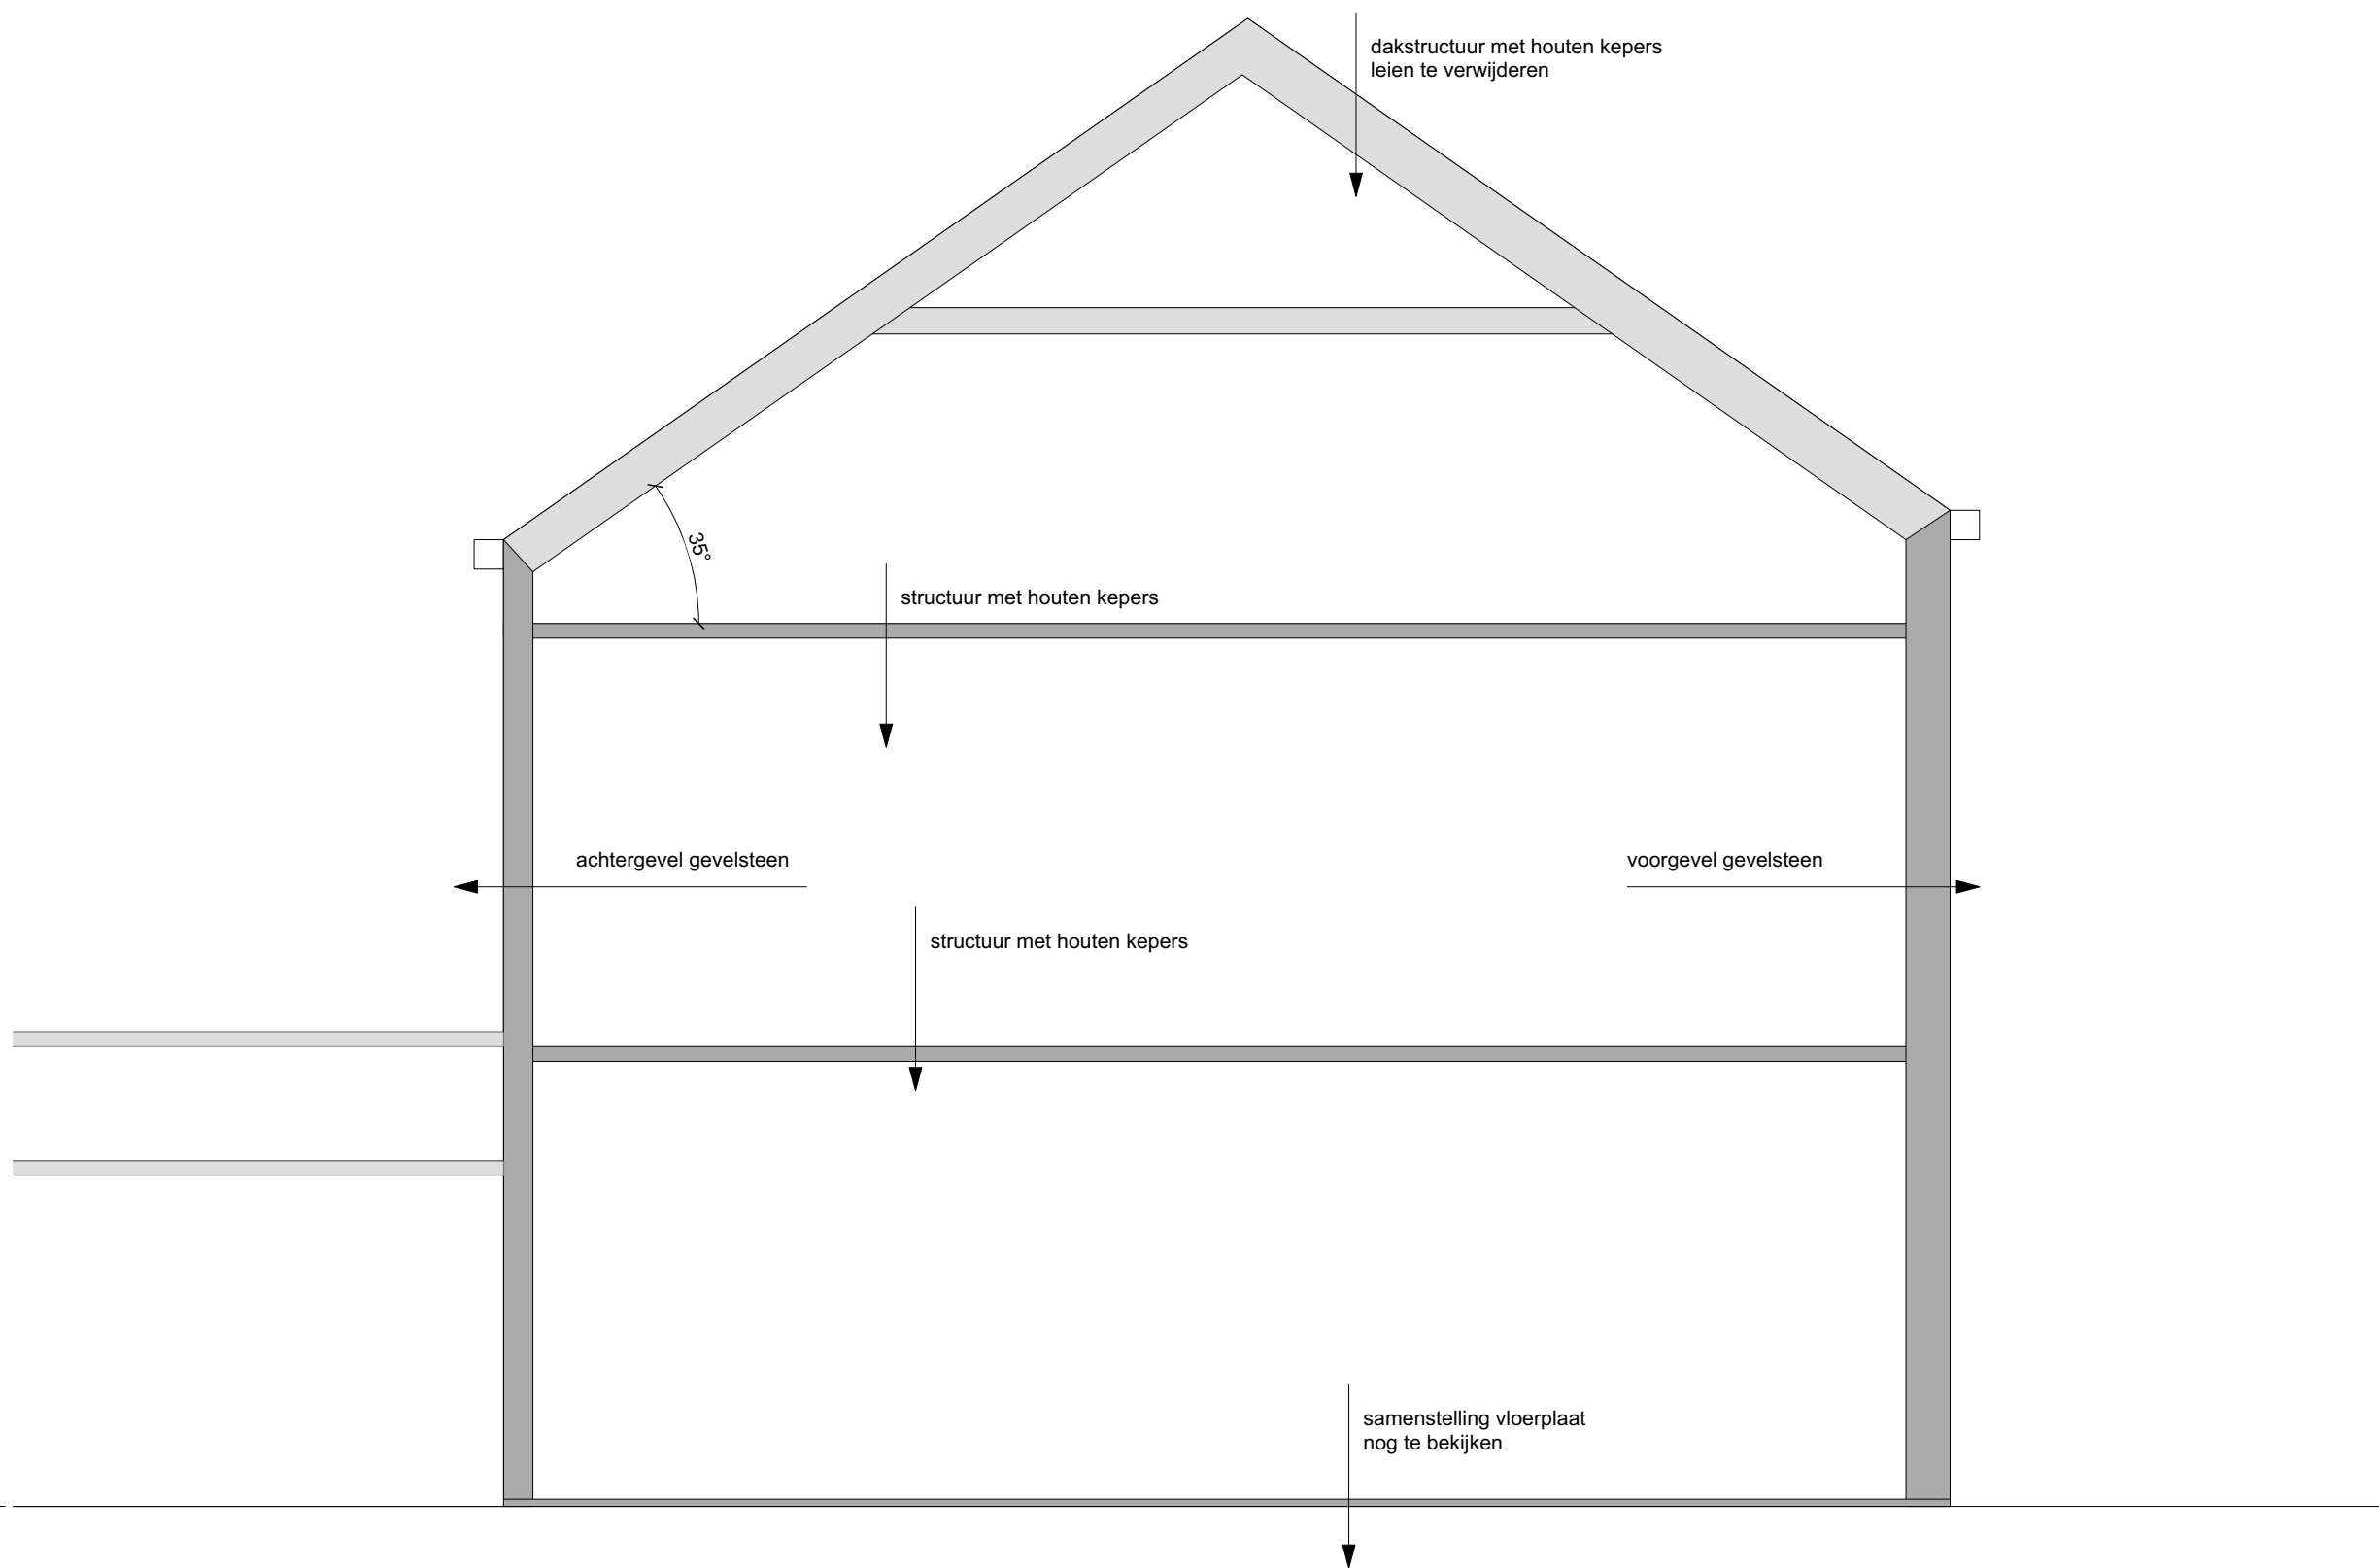

SNEDE
schaal 1/50