


TERREINPROFIEL
schaal 1/200

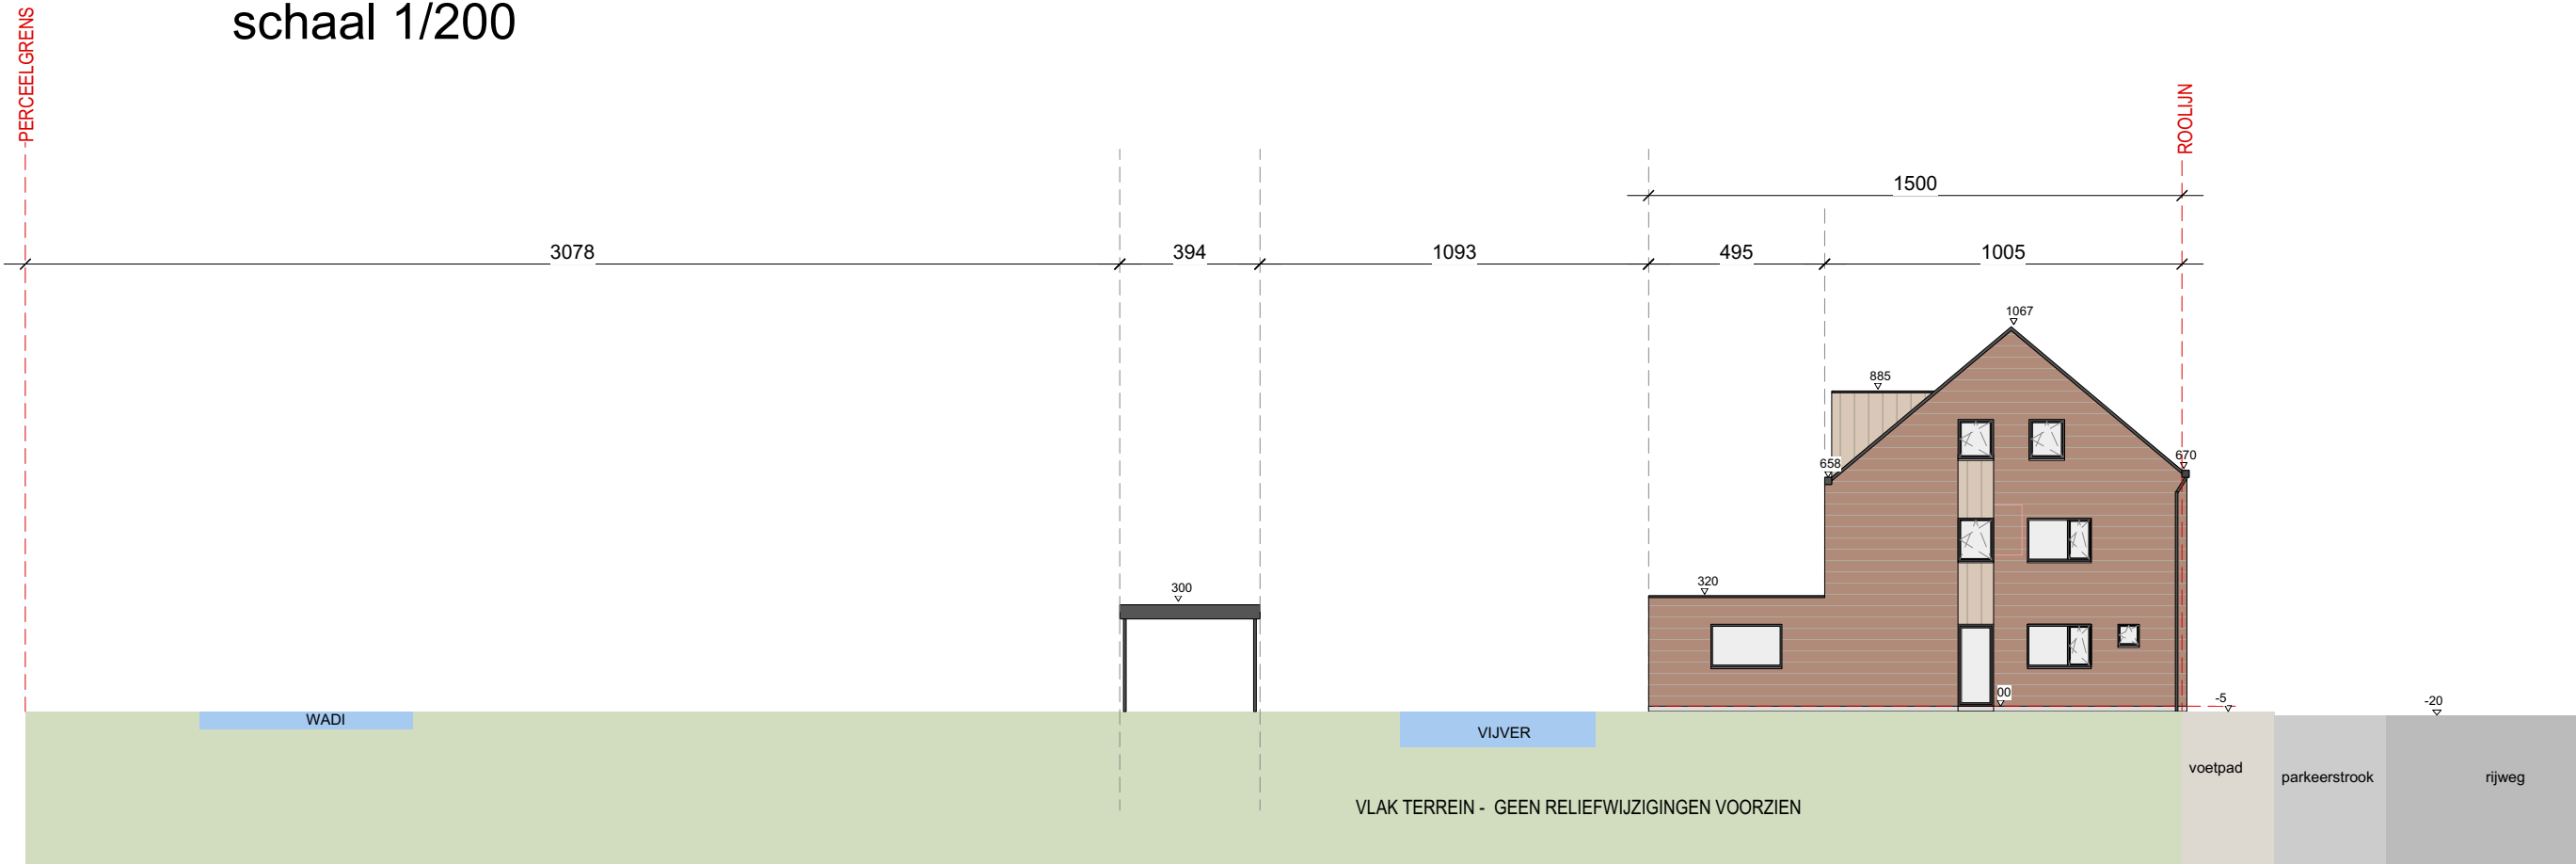

**ZIE BIJZONDERE
VOORWAARDE(N)**