


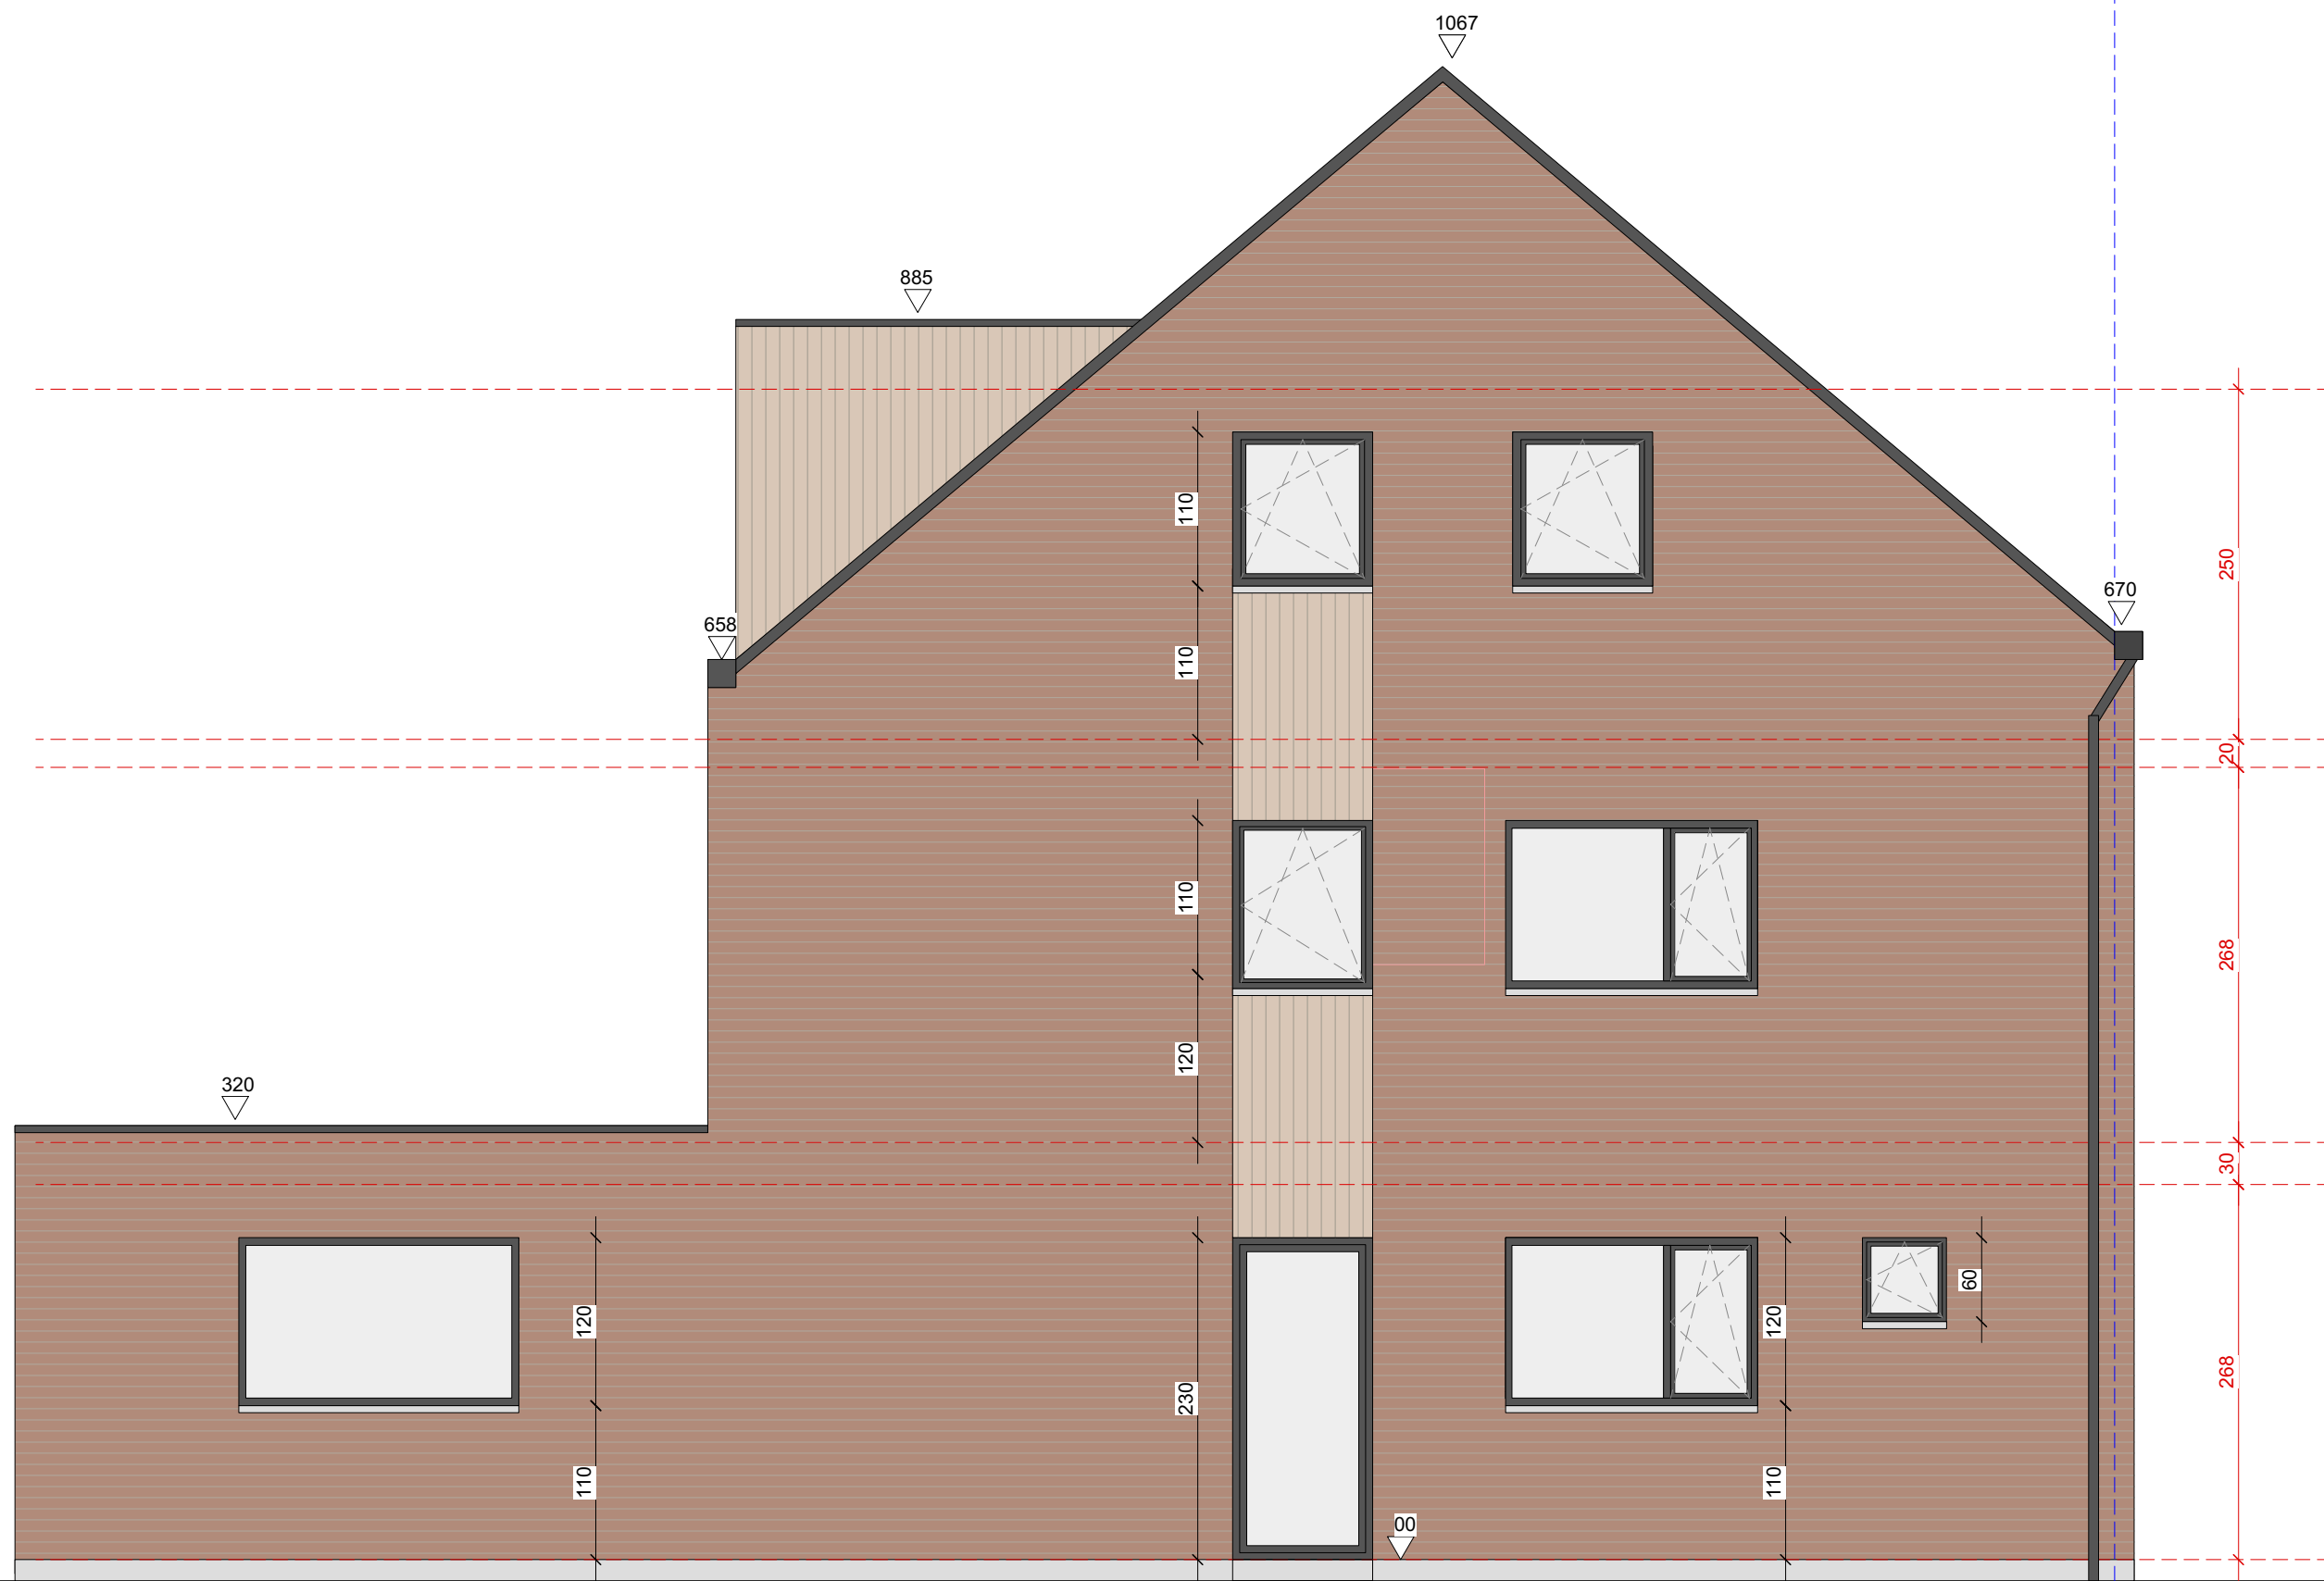

ZIJGEVEL LINKS
schaal 1/50

**ZIE BIJZONDERE
VOORWAARDE(N)**