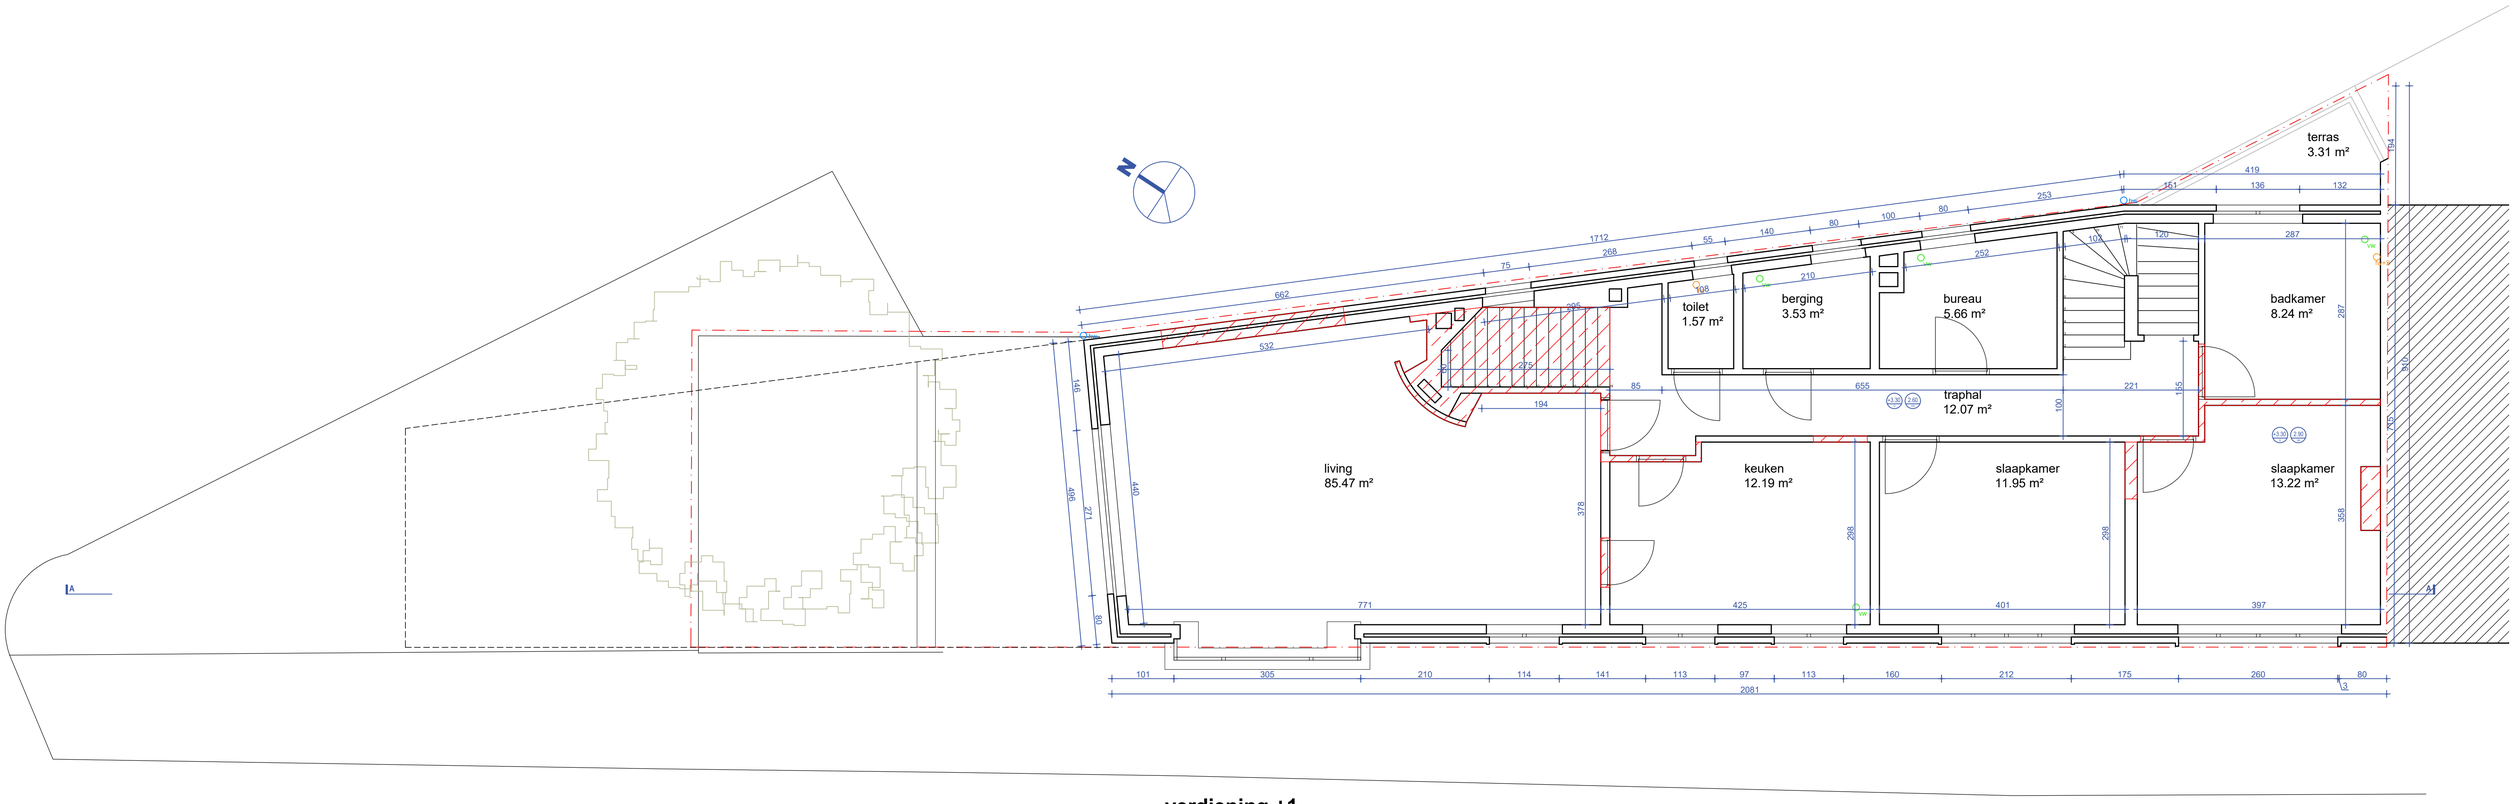

verdieping +1

BESTAANDE TOESTAND

luum
architects