


ZIE BIJZONDERE
VOORWAARDE(N)

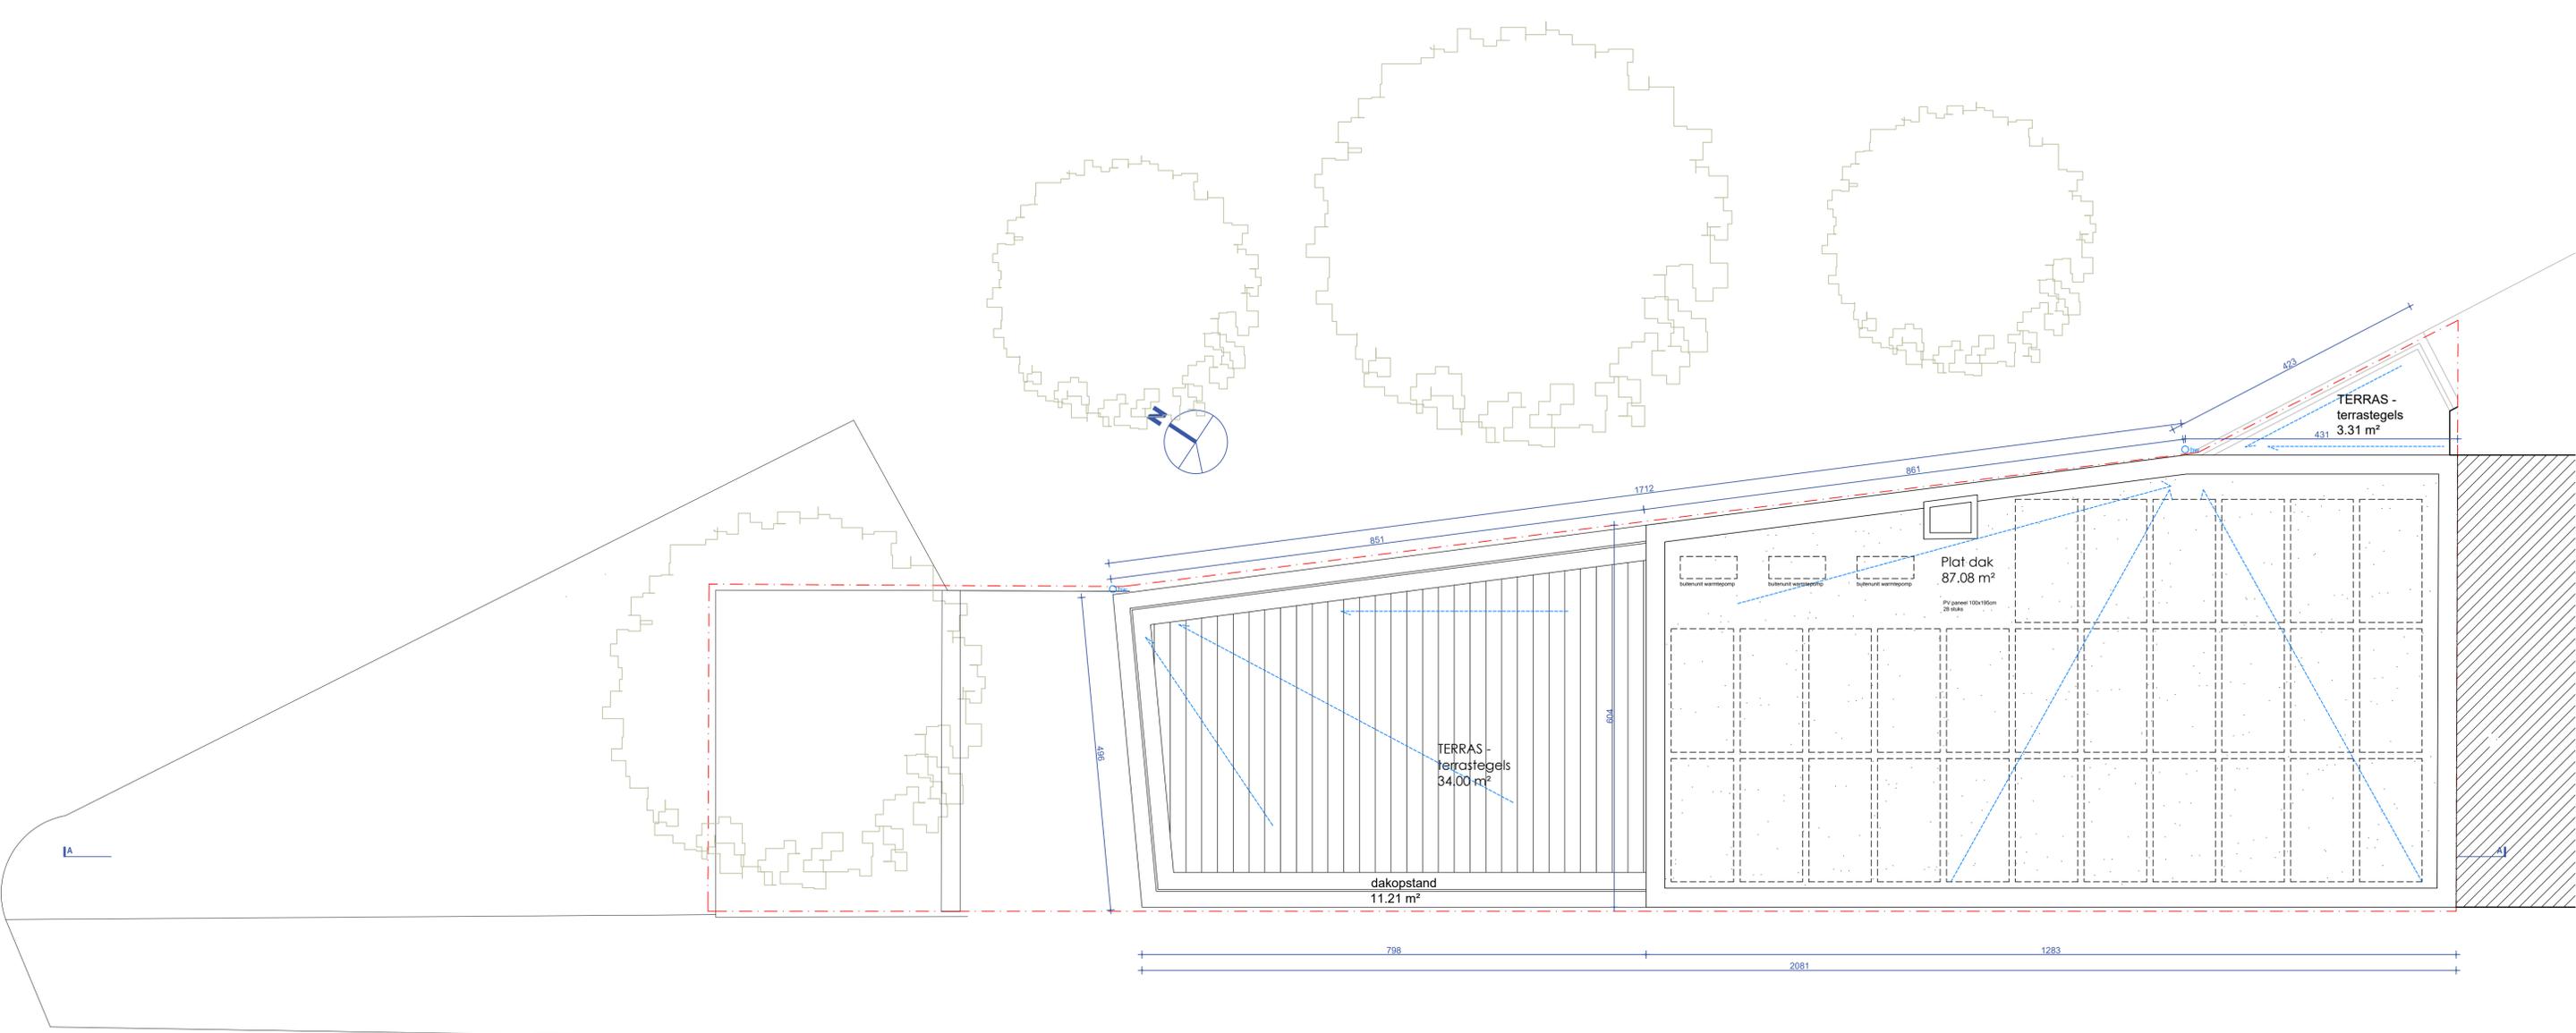

verdieping +2
NIEUWE TOESTAND

