


ZIE BIJZONDERE
VOORWAARDE(N)

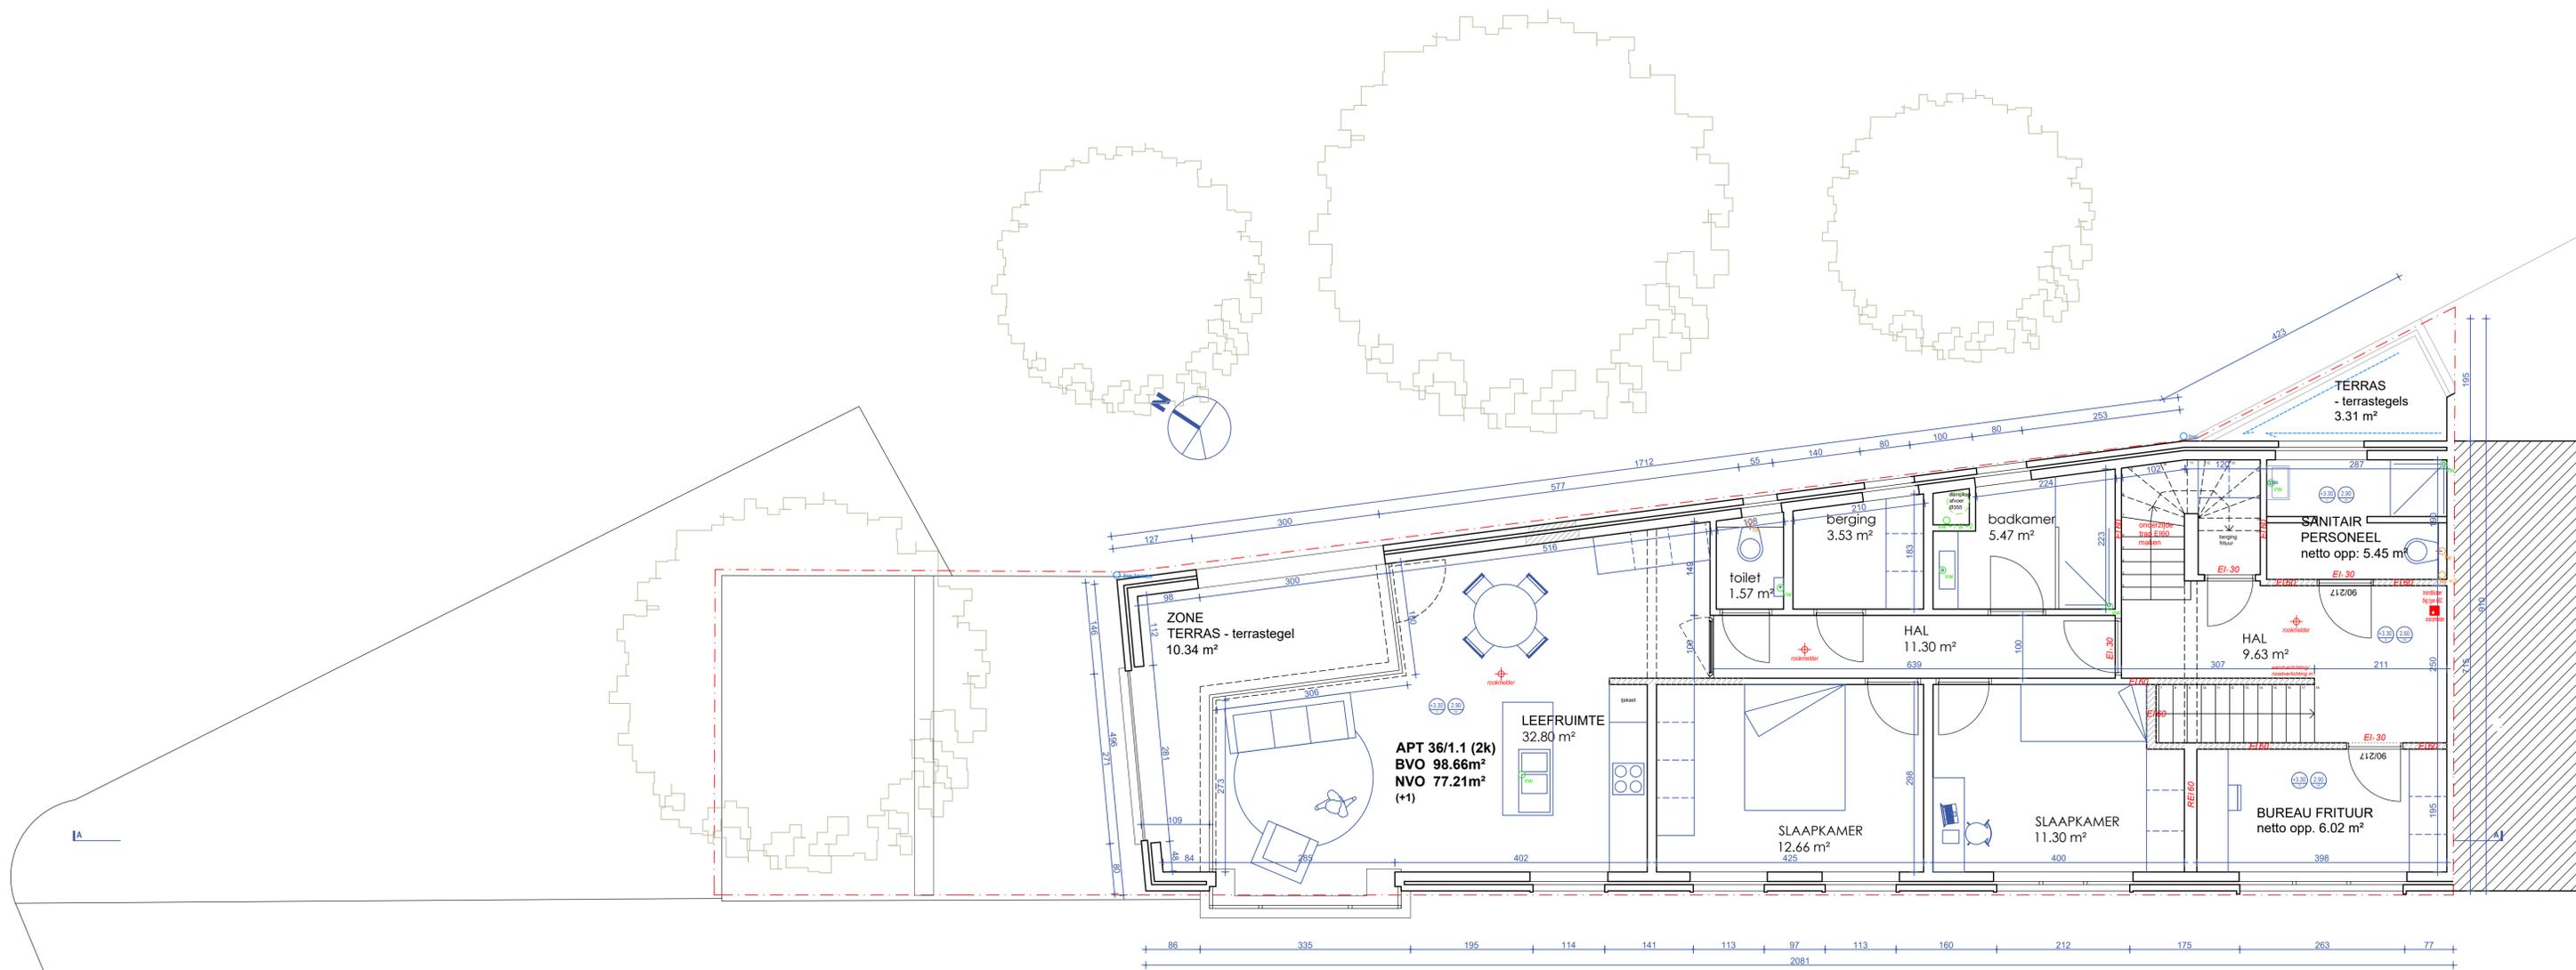

verdieping +1
NIEUWE TOESTAND

