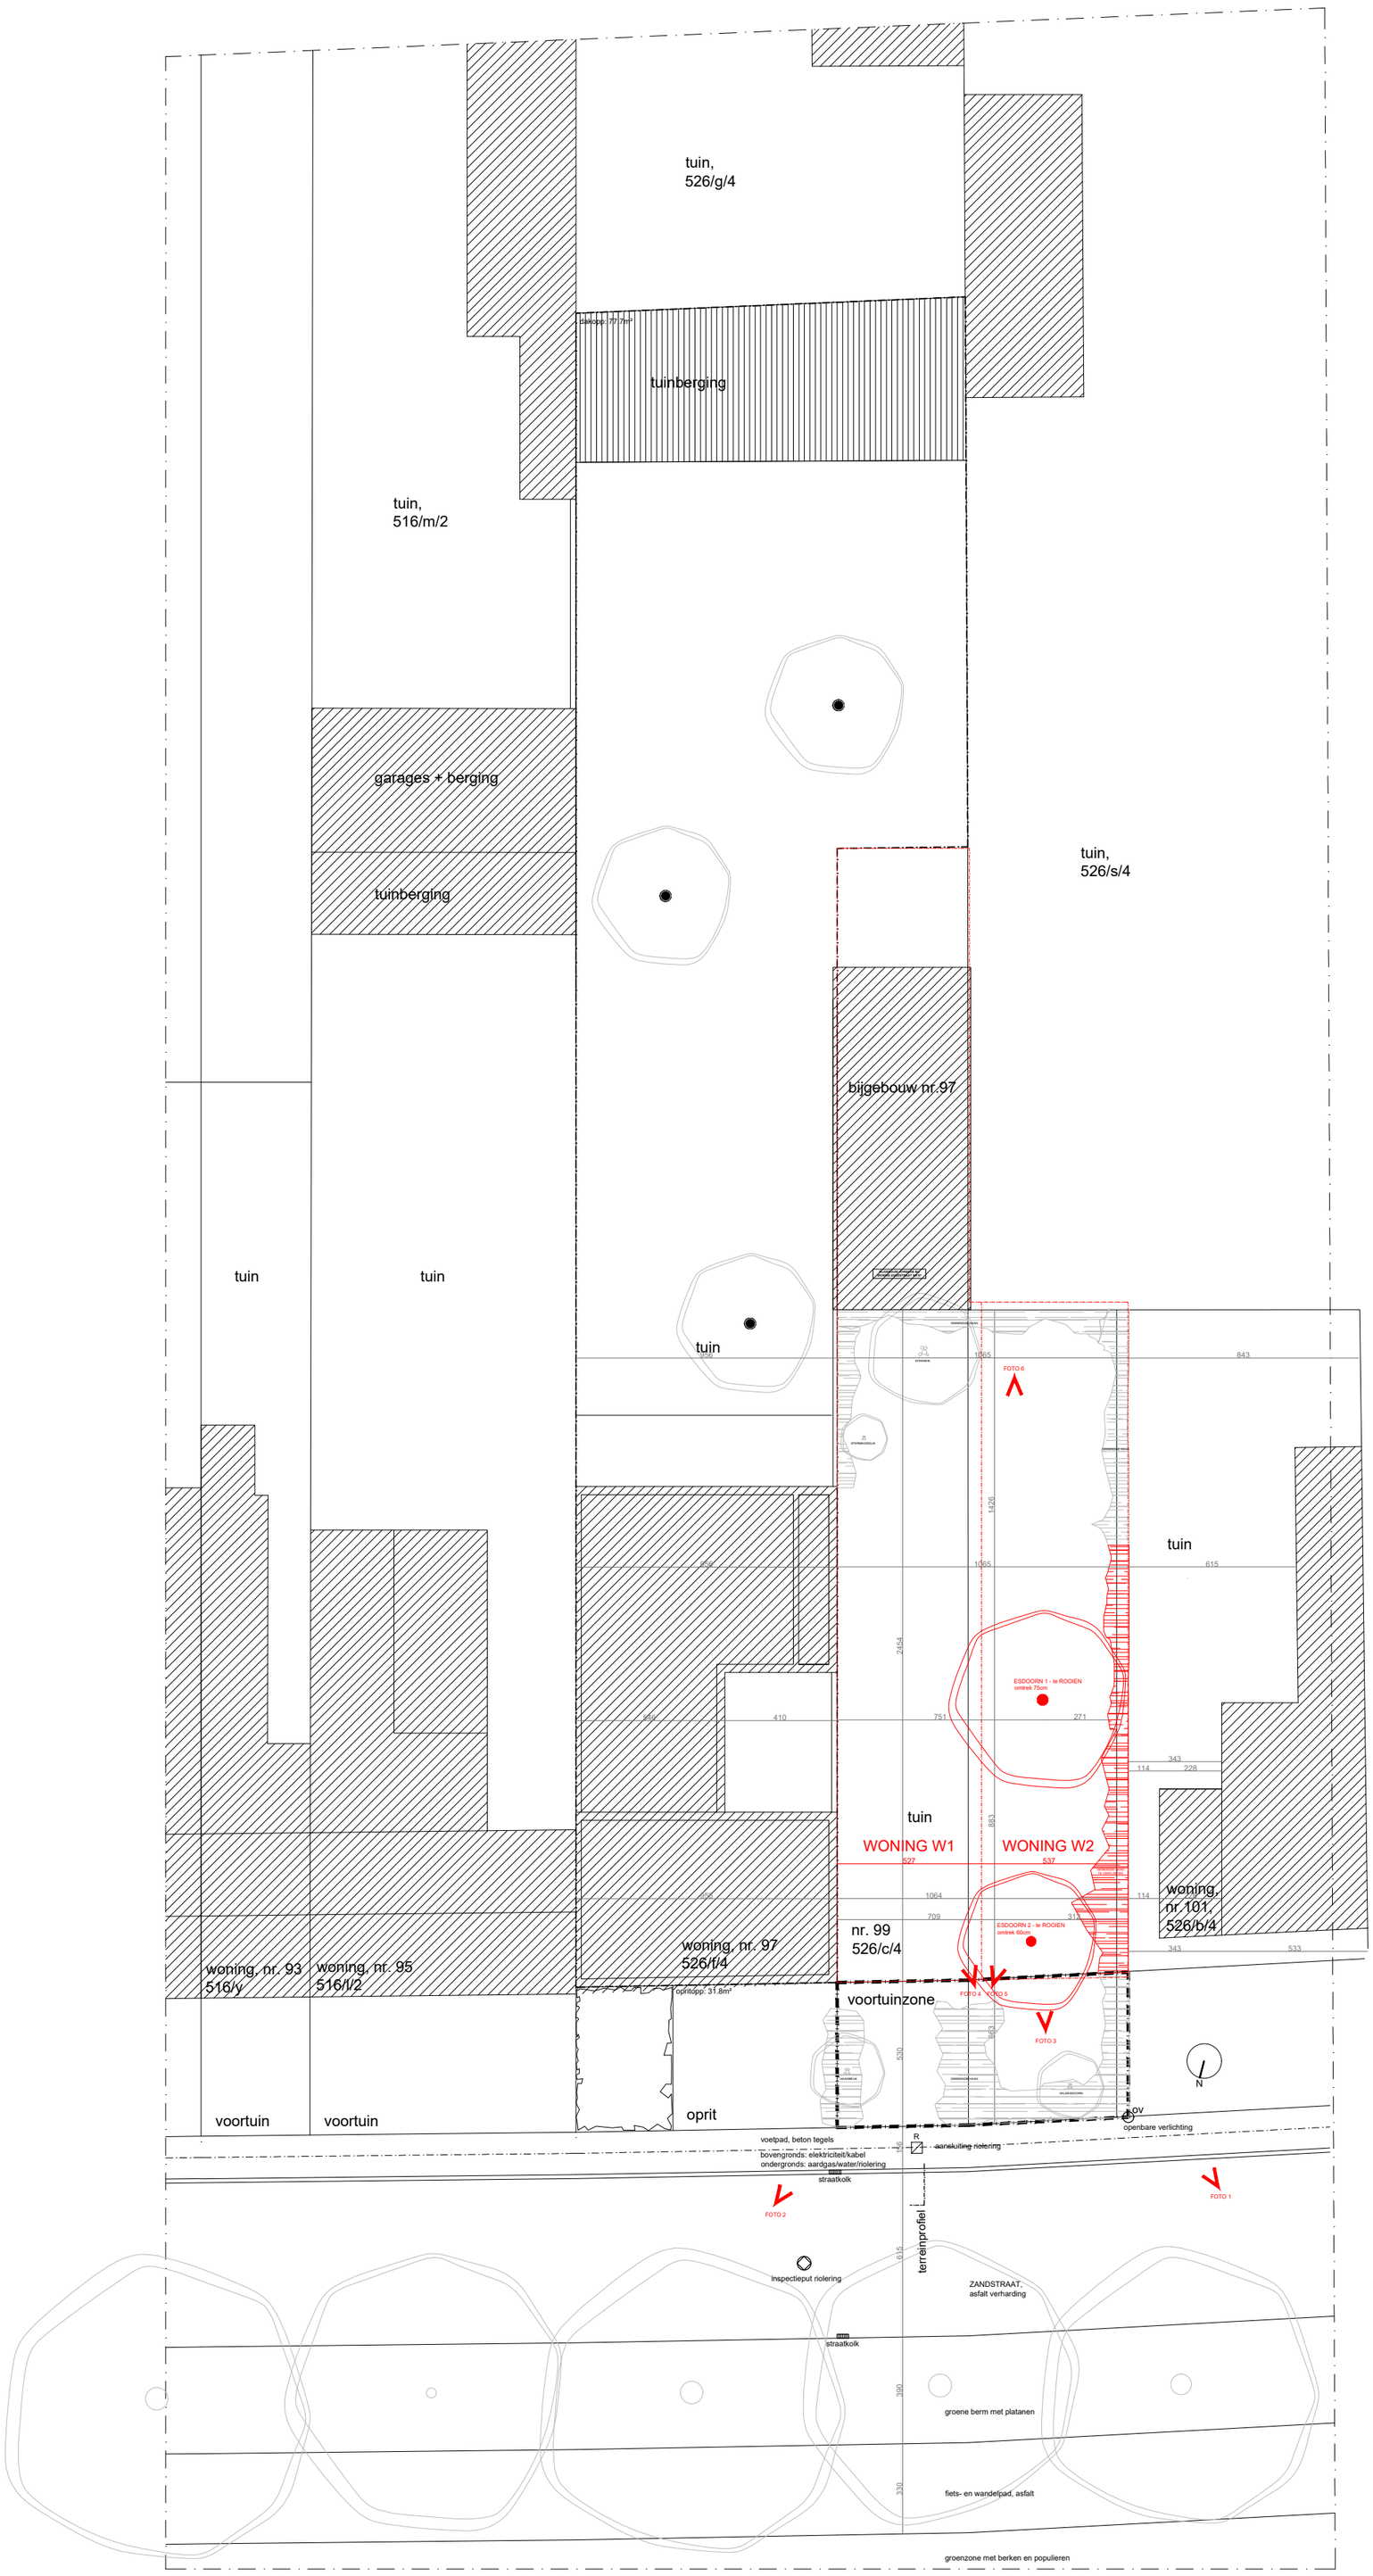

dossier :	2RW - NIEUWBOUW 2 RIJWONINGEN	bouwheer :	Kris Buyse & Hanneke Decock Zandstraat 97 9032 Wondelgem	onderwerp : **OMGEVINGSAANVRAAG** **NIEUWBOUW 2 RIJWONINGEN**	schaal : 1/200
bouwplaats :	Zandstraat 97+, 9032 Gent-Wondelgem				plannr : **BA_W1_I_B_inplanting bestaande toestand**
kadaster :	Gent, Afdeling 30, sectie B, nr 526/c/4			plantitel : INPLANTINGSPLAN BESTAANDE TOESTAND	datum : 4/01/2026