


ZIE BIJZONDERE VOORWAARDE(N)

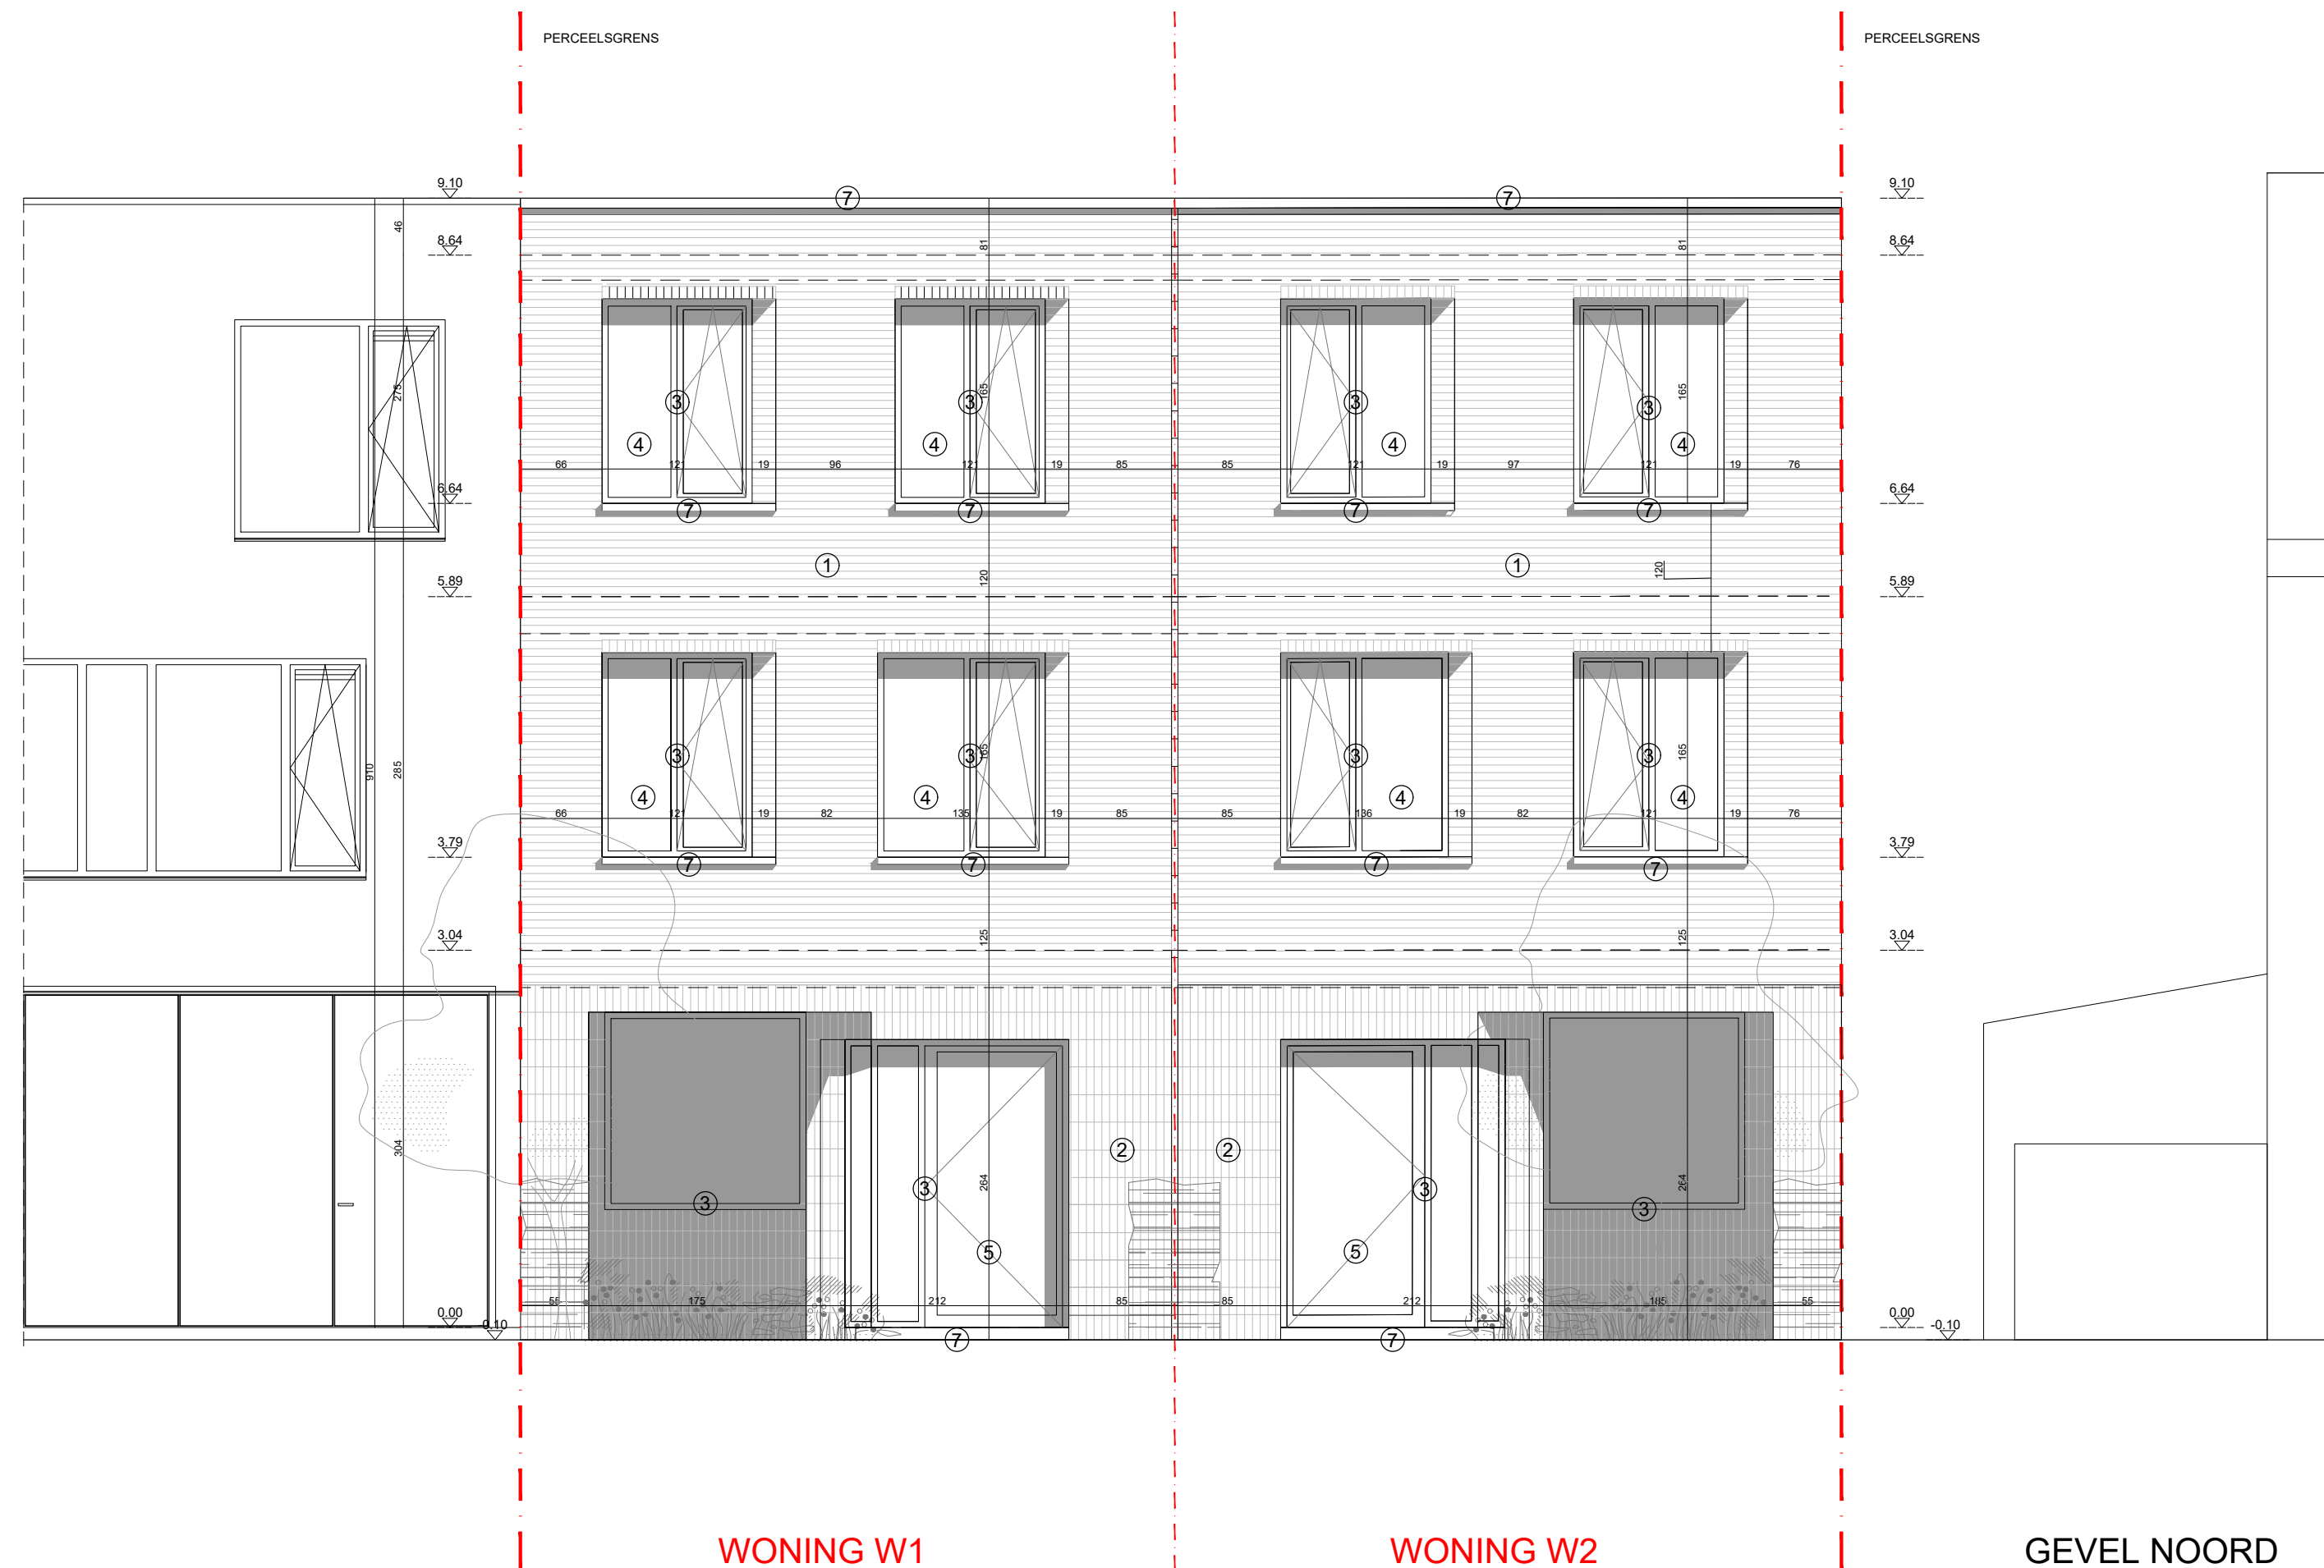

dossier : 2RW - NIEUWBOUW 2 RIJWONINGEN bouwplaats : Zandstraat 97+, 9032 Gent-Wondelgem kadaster : Gent, Afdeling 30, sectie B, nr 526/c/4	bouwheer : Kris Buyse & Hanneke Decock Zandstraat 97 9032 Wondelgem	onderwerp : OMGEVINGSAANVRAAG NIEUWBOUW 2 RIJWONINGEN plantitel : GEVEL NOORD WONING W1 NIEUWE TOESTAND	schaal : 1/50
			plannr : BA_W1_G_N_N_gevel noord
			datum : 4/01/2026