


ZIE BIJZONDERE
VOORWAARDE(N)

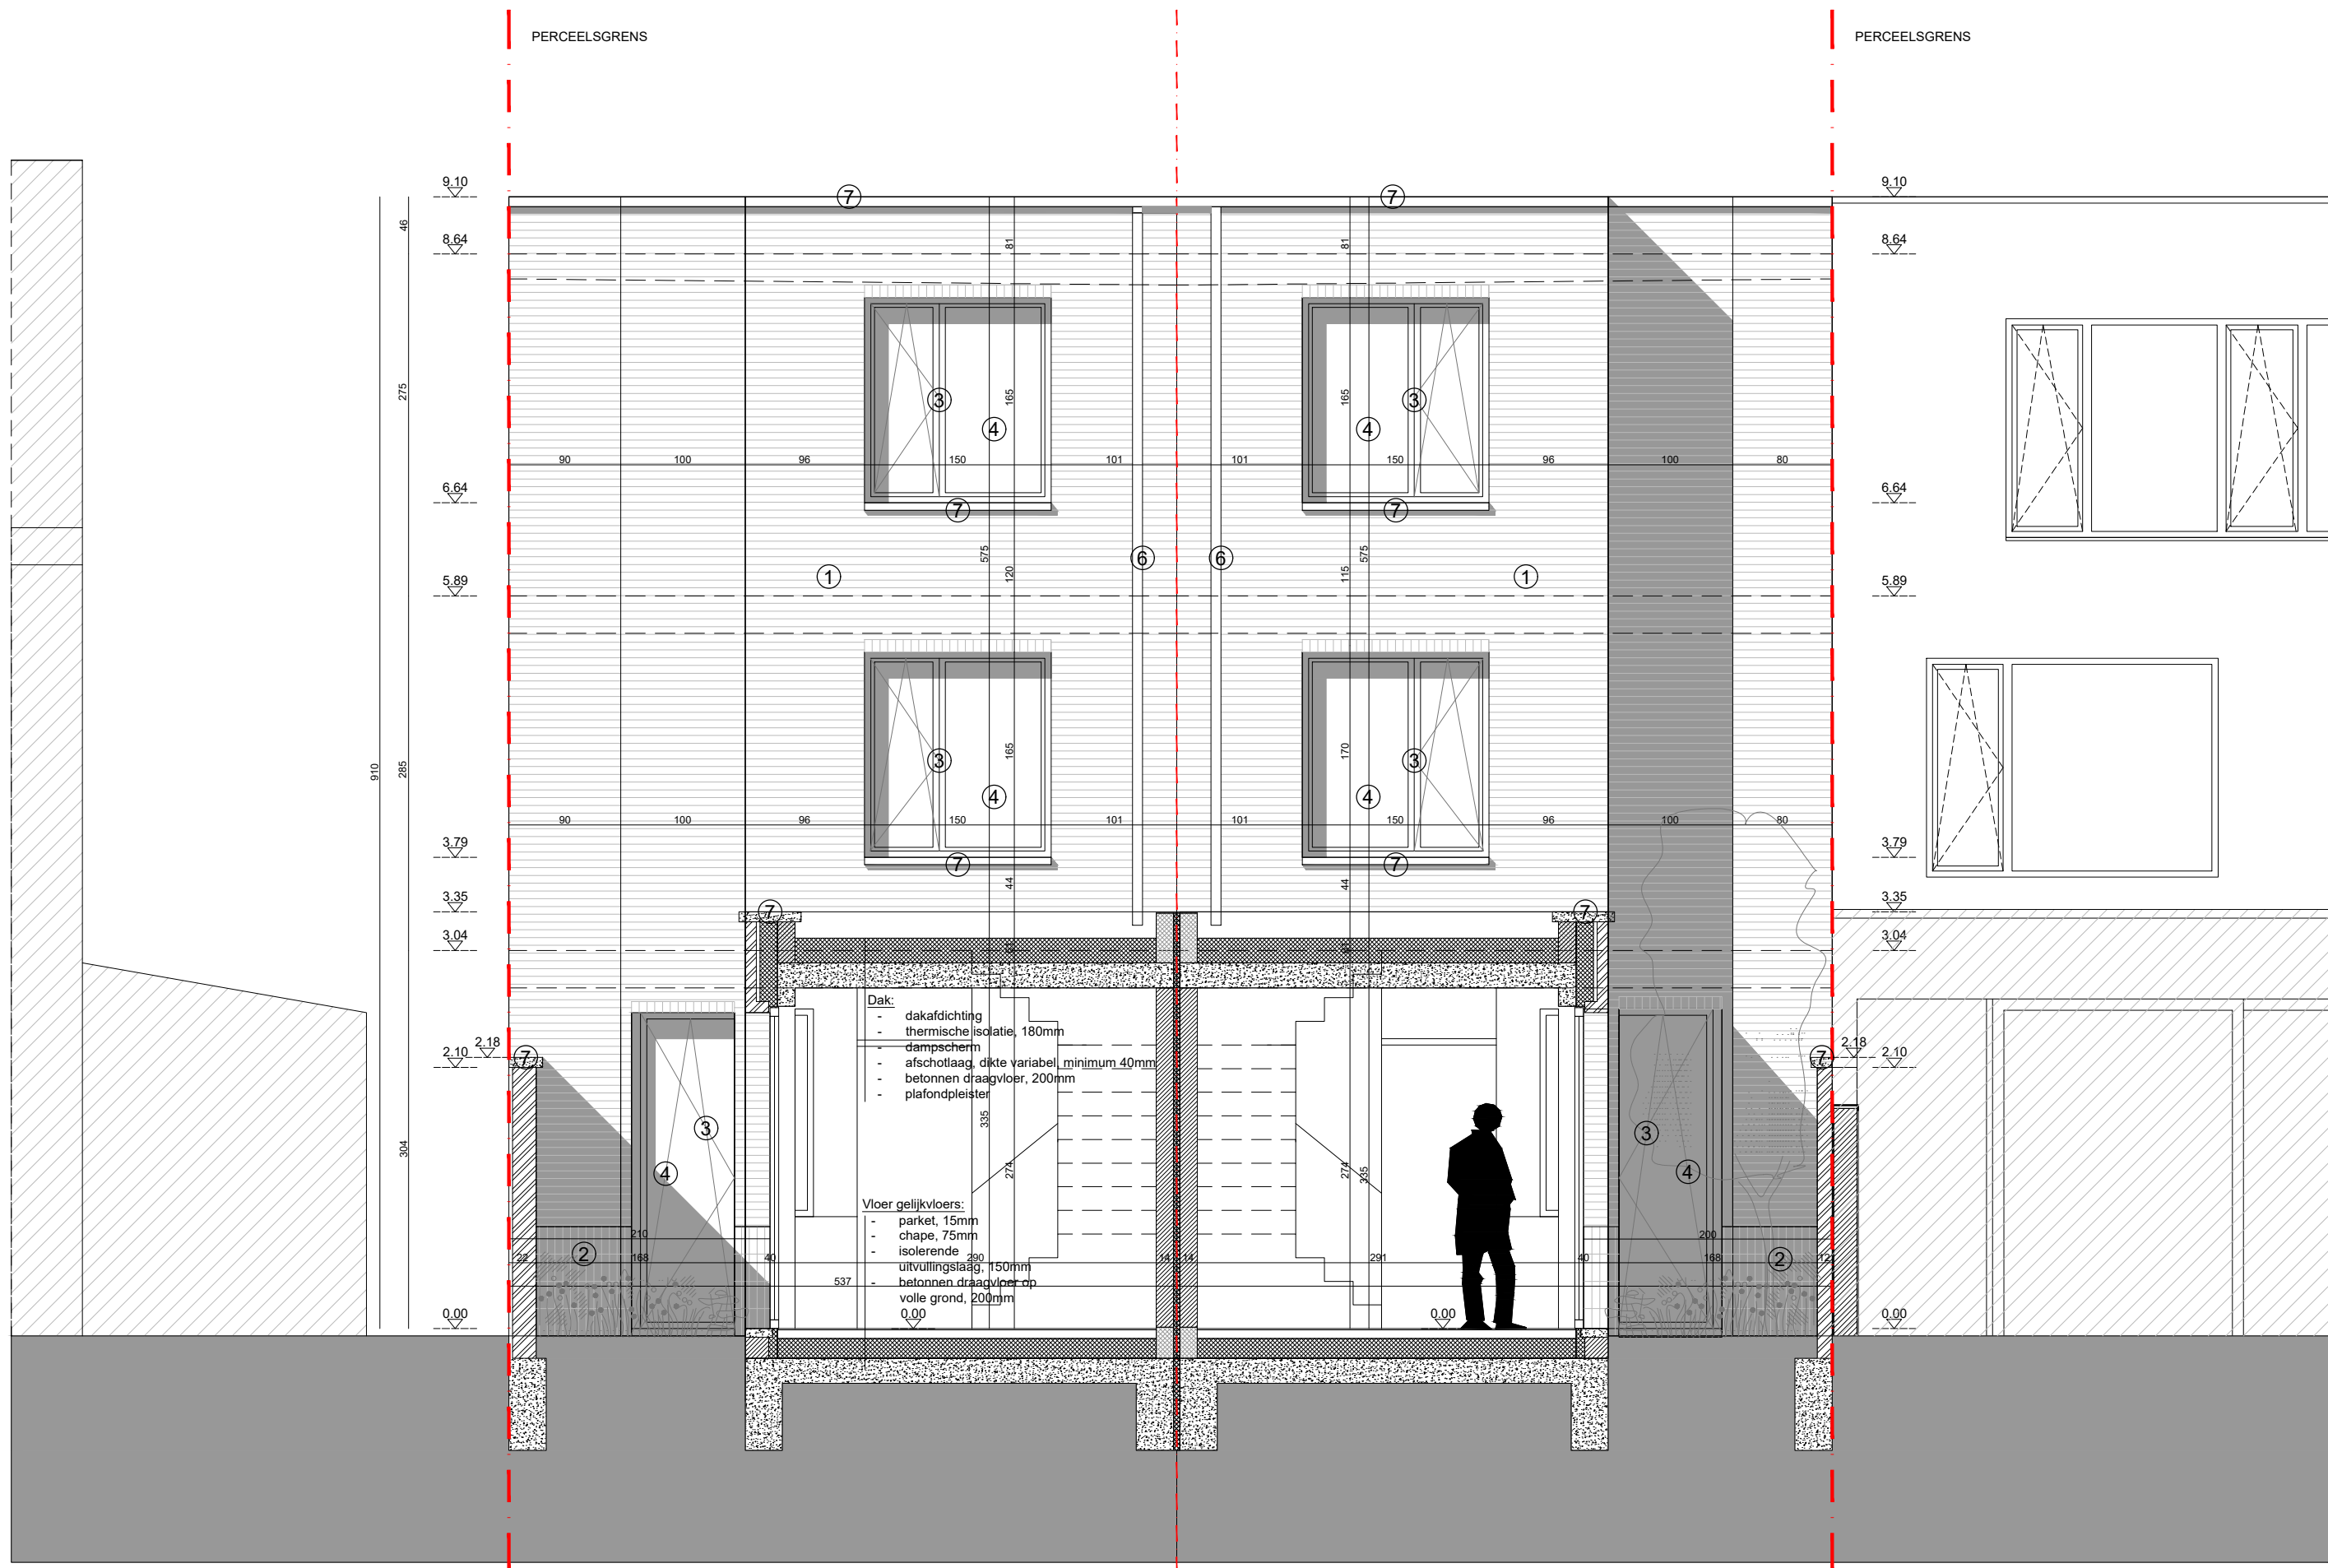

dossier : 2RW - NIEUWBOUW 2 RIJWONINGEN
bouwplaats : Zandstraat 97+, 9032 Gent-Wondelgem
kadaster : Gent, Afdeling 30, sectie B, nr 526/c/4

bouwheer : Kris Buyse & Hanneke Decock
Zandstraat 97
9032 Wondelgem

onderwerp : OMGEVINGSAANVRAAG
NIEUWBOUW 2 RIJWONINGEN
plantitel : DOORSNEDE C2 NIEUWE TOESTAND

schaal : 1/50
plannr : BA_W2_S_N_C_doorsnede C2
datum : 4/01/2026