


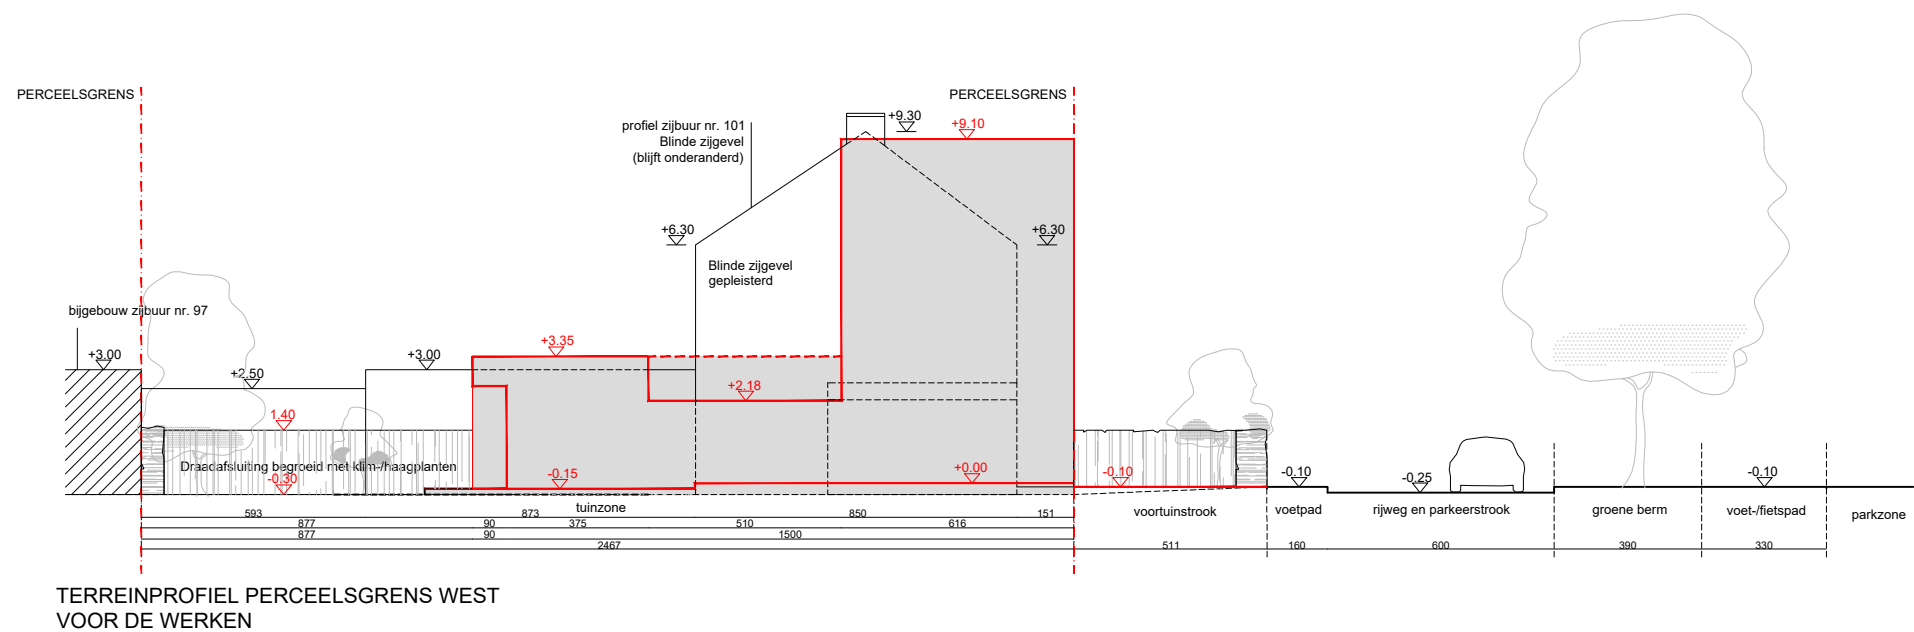

**ZIE BIJZONDERE
VOORWAARDE(N)**

dossier :	2RW - NIEUWBOUW 2 RIJWONINGEN	bouwheer :	Kris Buyse & Hanneke Decock	onderwerp :	OMGEVINGSAANVRAAG NIEUWBOUW 2 RIJWONINGEN	schaal :	1/200
bouwplaats :	Zandstraat 97+, 9032 Gent-Wondelgem		Zandstraat 97			plannr :	BA_W2_T_N_terreinprofiel west nieuwe toestand
kadaster :	Gent, Afdeling 30, sectie B, nr 526/c/4		9032 Wondelgem	plantitel :	TERREINPROFIEL GRENS WEST NIEUWE TOESTAND	datum :	4/01/2026