


Doorsnede

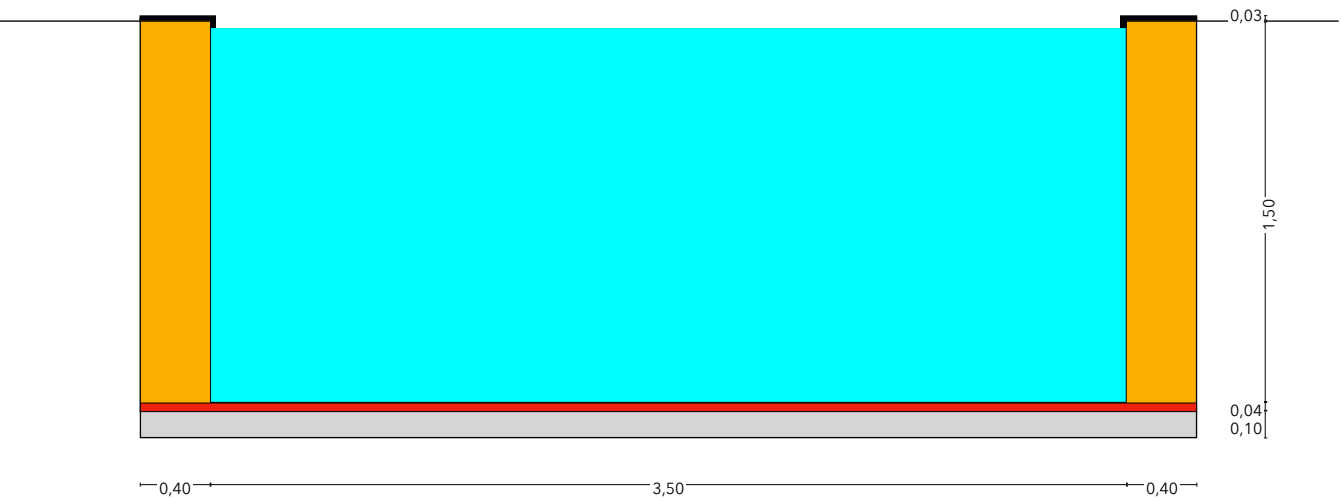


Deksteen 3 cm

Isolatiechape Betopor BD 40cm 150cm

Drukvaste Isolatie 4cm

Bodem Betonplaat 10cm

Totale Diepte Bouwput 167cm

 

Bovenaanzicht