


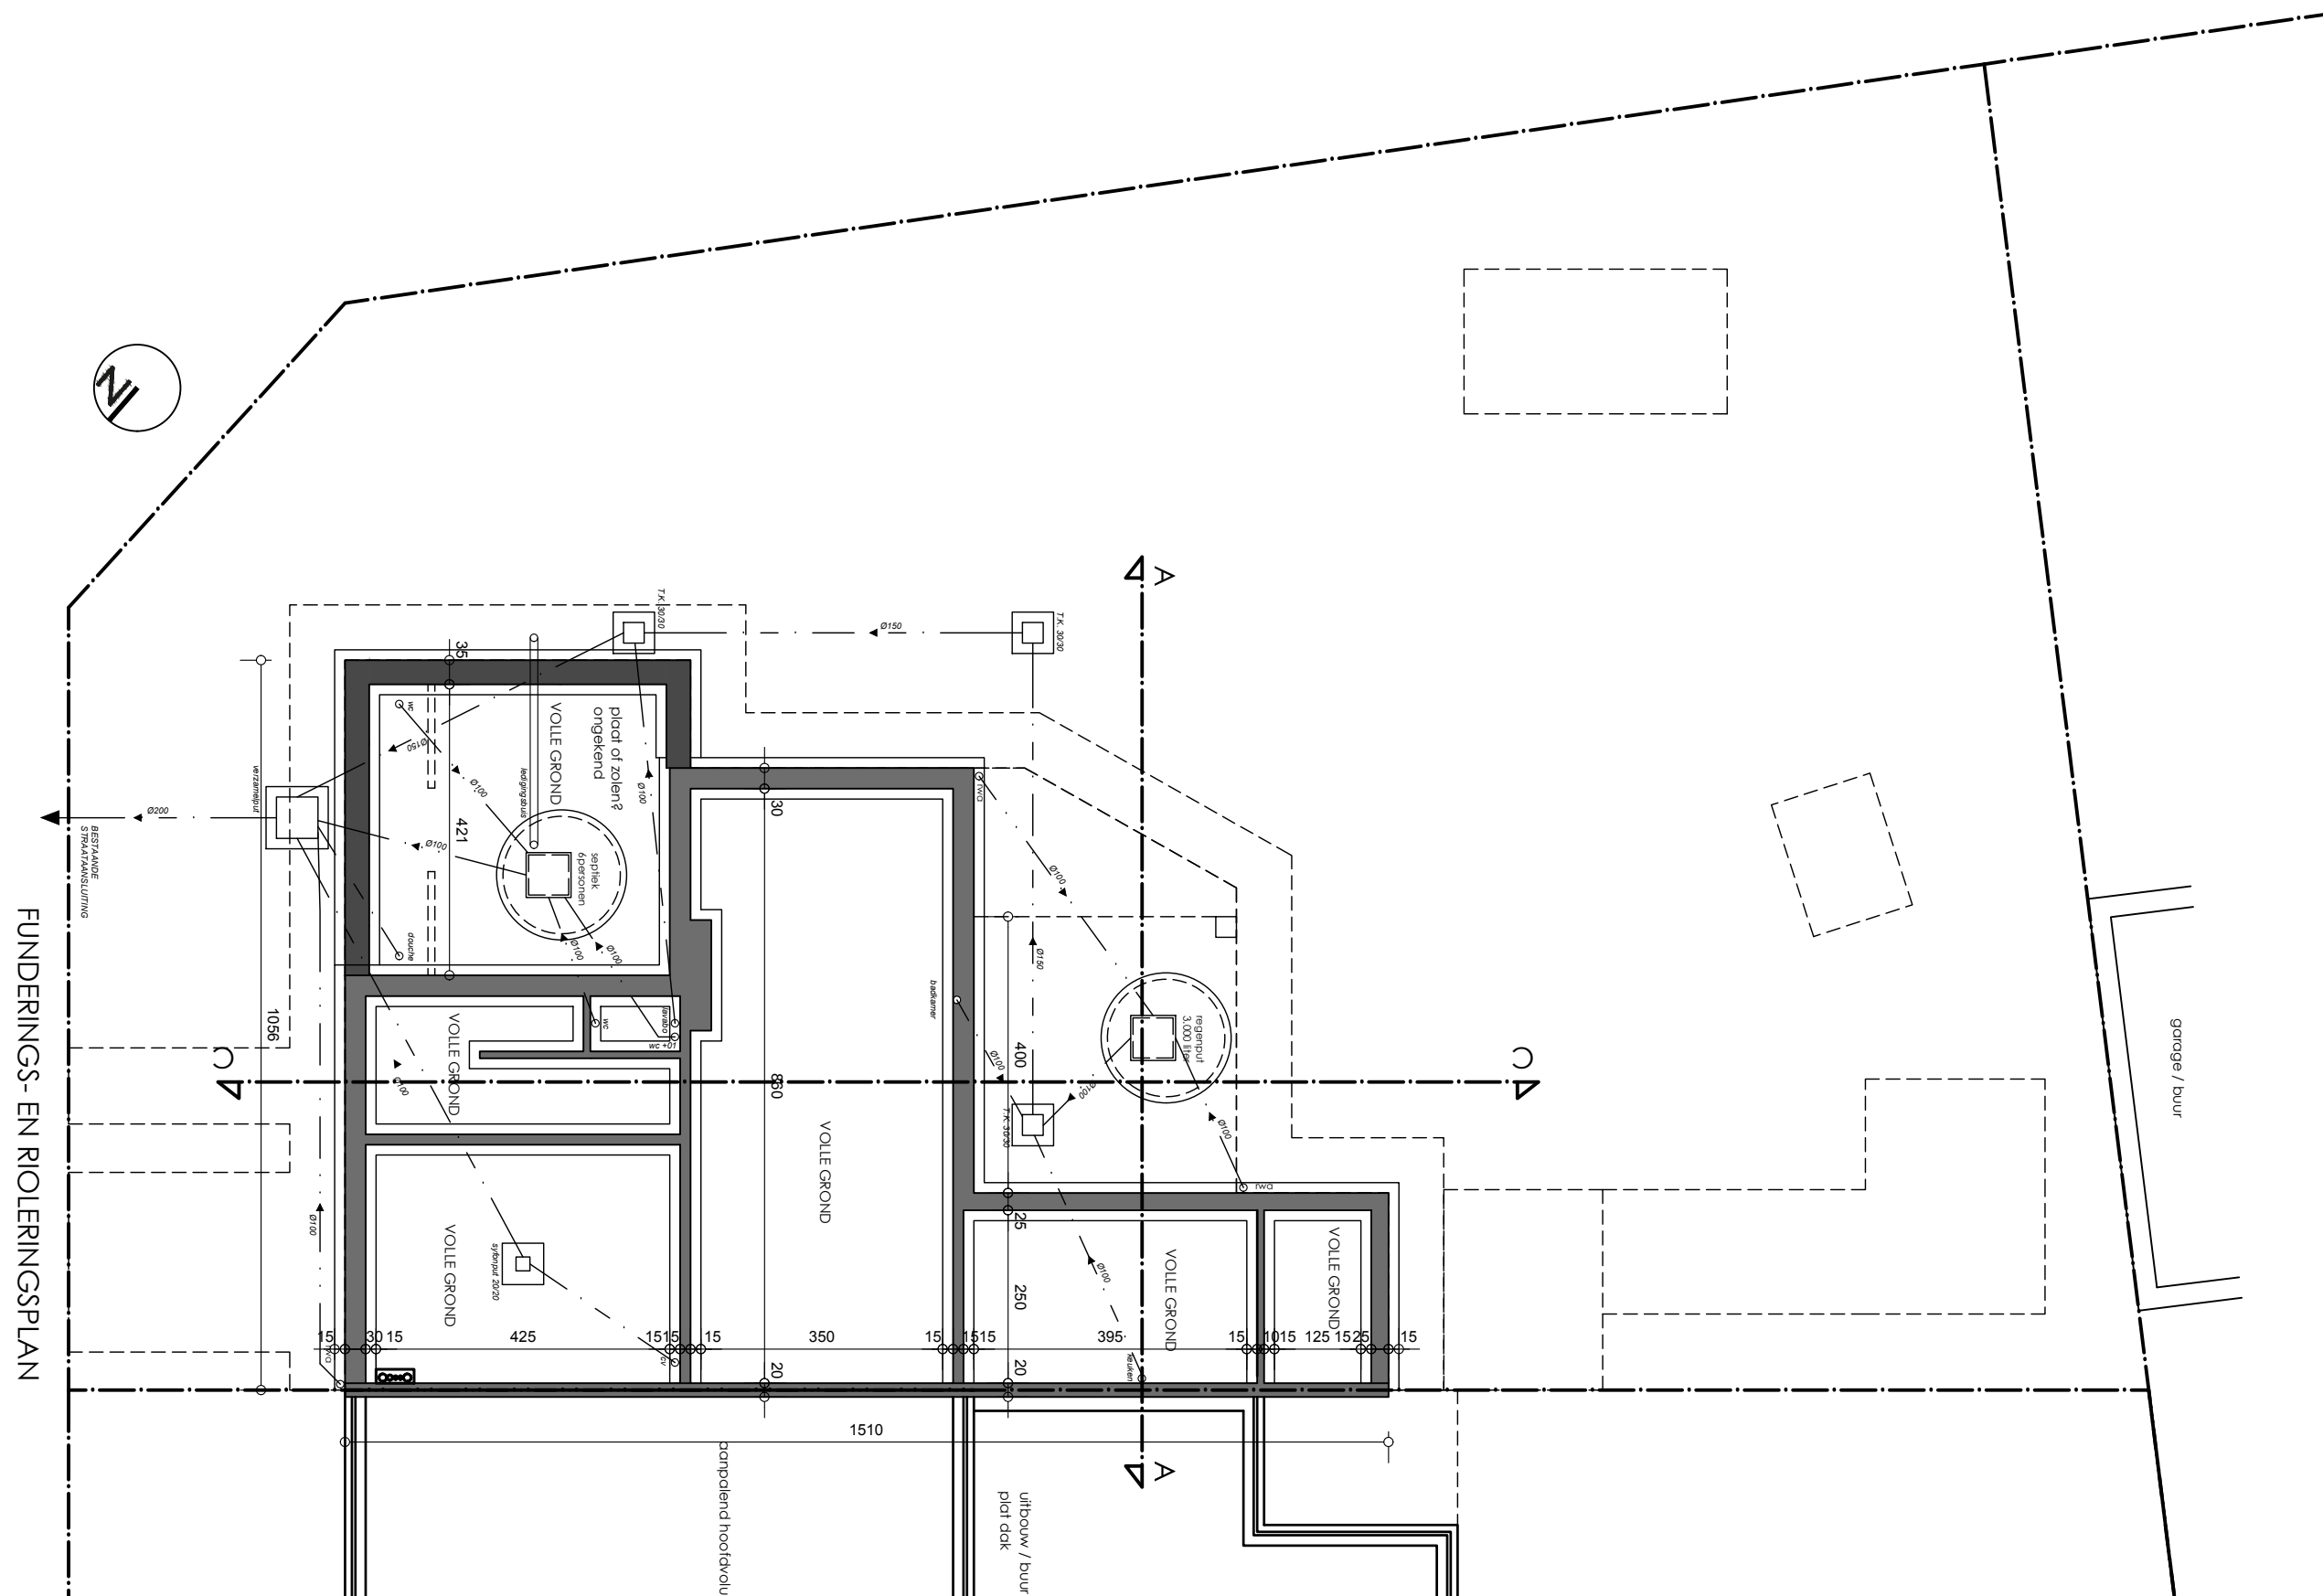

BA_25299: VERBOUWEN EN UITBREIDEN VAN EEN EENGEZINSWONING

BOUWHEER: Dieter Mestdagt - Jill Bogaert
Jules Van Biesbroeckstraat 174 - 9050 Gentbrugge

PLAN: rioleringsplan bestaande toestand
schaal: 1/100 datum: 16/12/2025 plan: 01/01

BOUWPLAATS: Jules Van Biesbroeckstraat 174 - 9050 Gentbrugge - west-vlaanderen
GENT 21e afd., GENTBRUGGE 1e afd., sectie "A", nrs. 370F3