


ZIE BIJZONDERE
VOORWAARDE(N)

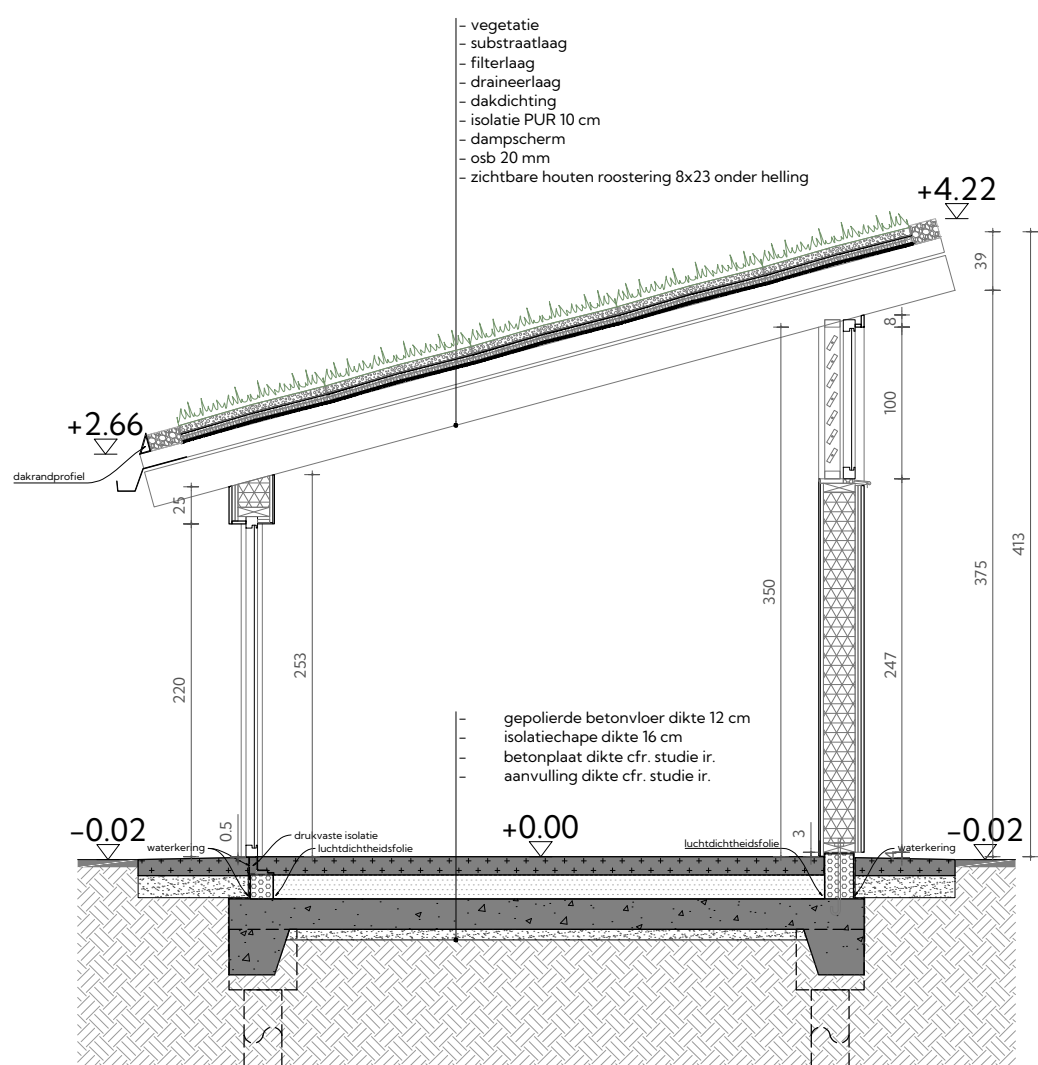

ARCHITECT

**twee
twaalf**

twee twaalf architecten
gentsestraat 15 - 8500 kortrijk - +32 56 212 212
info@twee-twaalf.be - www.twee-twaalf.be

birger +32 474 996 442
elise +32 472 397 599

BOUWHEER

Rozebroekslag 34
9040 Gent

BOUWPLAATS

Slopen en herbouwen van een
Rozebroekslag 34
9040 Gent
Oost-Vlaanderen
Gent Afd. 19/Sint-Amandsberg Afd. 2
Sie 'C', Nr. 459A

PLANGEGEVENS

dossier: 25504
fase: BOUWDOSSIER
plan: S_N_AA
datum: 03/09/2025
schaal: 1/50