


ZIE BIJZONDERE
VOORWAARDE(N)

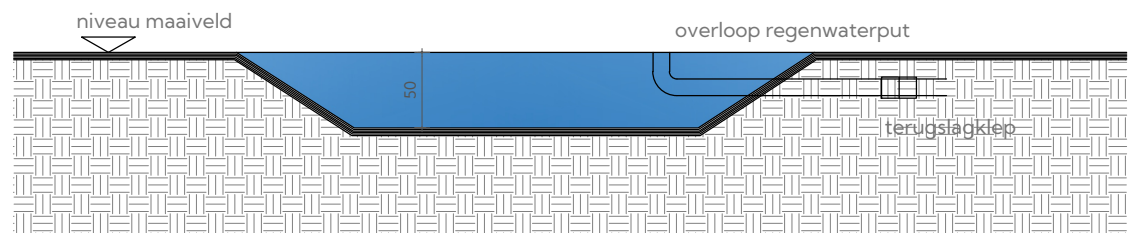

WADI

- infiltratievolume : min. 2624,15 l
- infiltratie-opp : min. 6,3616 m²
- diepte : max. 50 cm t.o.v. maaiveld
- aangesloten dakopp. : 79,52²

toevoer wadi voorzien van een terugslagklep

De uitgegraven grond van de wadi zal van het perceel verwijderd worden en naar een erkende stortplaats afgevoerd worden.

ARCHITECT

**twee
twaalf**

birger +32 474 996 442
elise +32 472 397 599

twee twaalf architecten
gentsestraat 15 - 8500 kortrijk - +32 56 212 212
info@twee-twaalf.be - www.twee-twaalf.be

BOUWHEER

Rozebroekslag 34
9040 Gent

BOUWPLAATS

Slopen en herbouwen van een bijgebouw
Rozebroekslag 34
9040 Gent
Oost-Vlaanderen
Gent Afd. 19/Sint-Amandsberg Afd. 2 Sie 'C', Nr. 459A

PLANGEGEVENS

dossier: 25504
fase: BOUWDOSSIER
plan: S_N_wadi
datum: 03/09/2025
schaal: 1/50