


**ZIE BIJZONDERE
VOORWAARDE(N)**

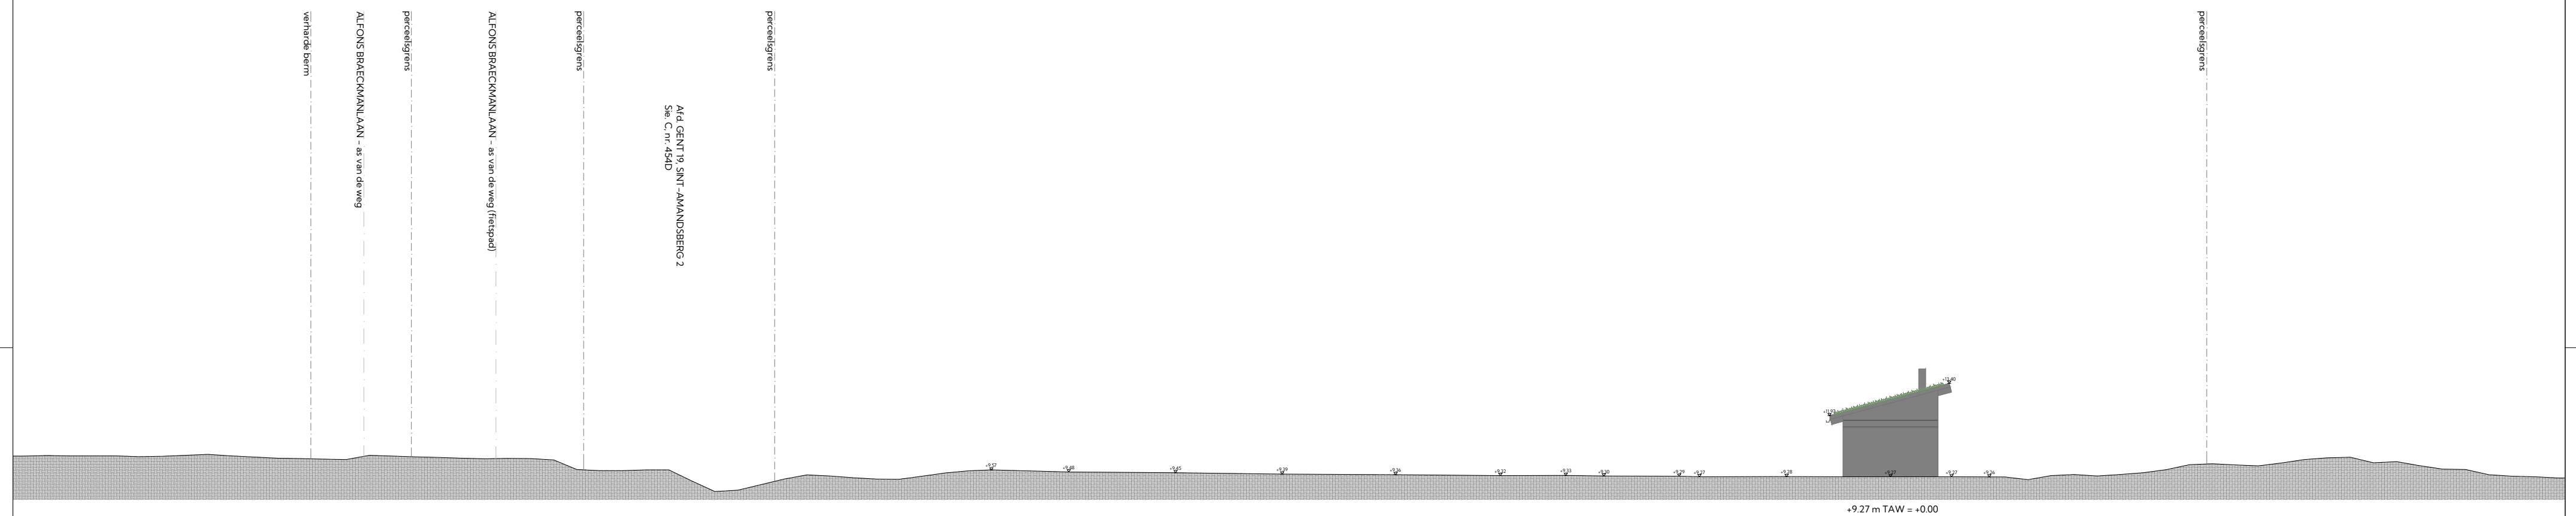

ARCHITECT

**twee
twaalf**

birger +32 474 996 442
elise +32 472 397 599

twee twaalf architecten
gentsestraat 15 – 8500 kortrijk – +32 56 212 212
info@twee-twaalf.be – www.twee-twaalf.be

BOUWHEER

Rozebroekslag 34
9040 Gent

BOUWPLAATS

Slopen en herbouwen van een bijgebouw
Rozebroekslag 34
9040 Gent
Oost-Vlaanderen
Gent Afd. 19/Sint-Amandsberg Afd. 2 Sie 'C', Nr. 459A

PLANGEGEVENS

dossier: 25504
fase: BOUWDOSSIER
plan: T_N_TT
datum: 03/09/2025
schaal: 1/200