


SNEDĒ NIEUWE TOESTAND

SCHAAL 1:50 cm

ZIE BIJZONDERE VOORWAARDE(N)

- 13cm = 12 cm EPS isolatie
+ 1cm crepi
-  = zaamdorpels arduin
→ steken 5 cm uit tov
nieuwe gevel
-  = plint arduin
→ steekt $\frac{2}{4}$ cm uit tov
nieuwe gevel

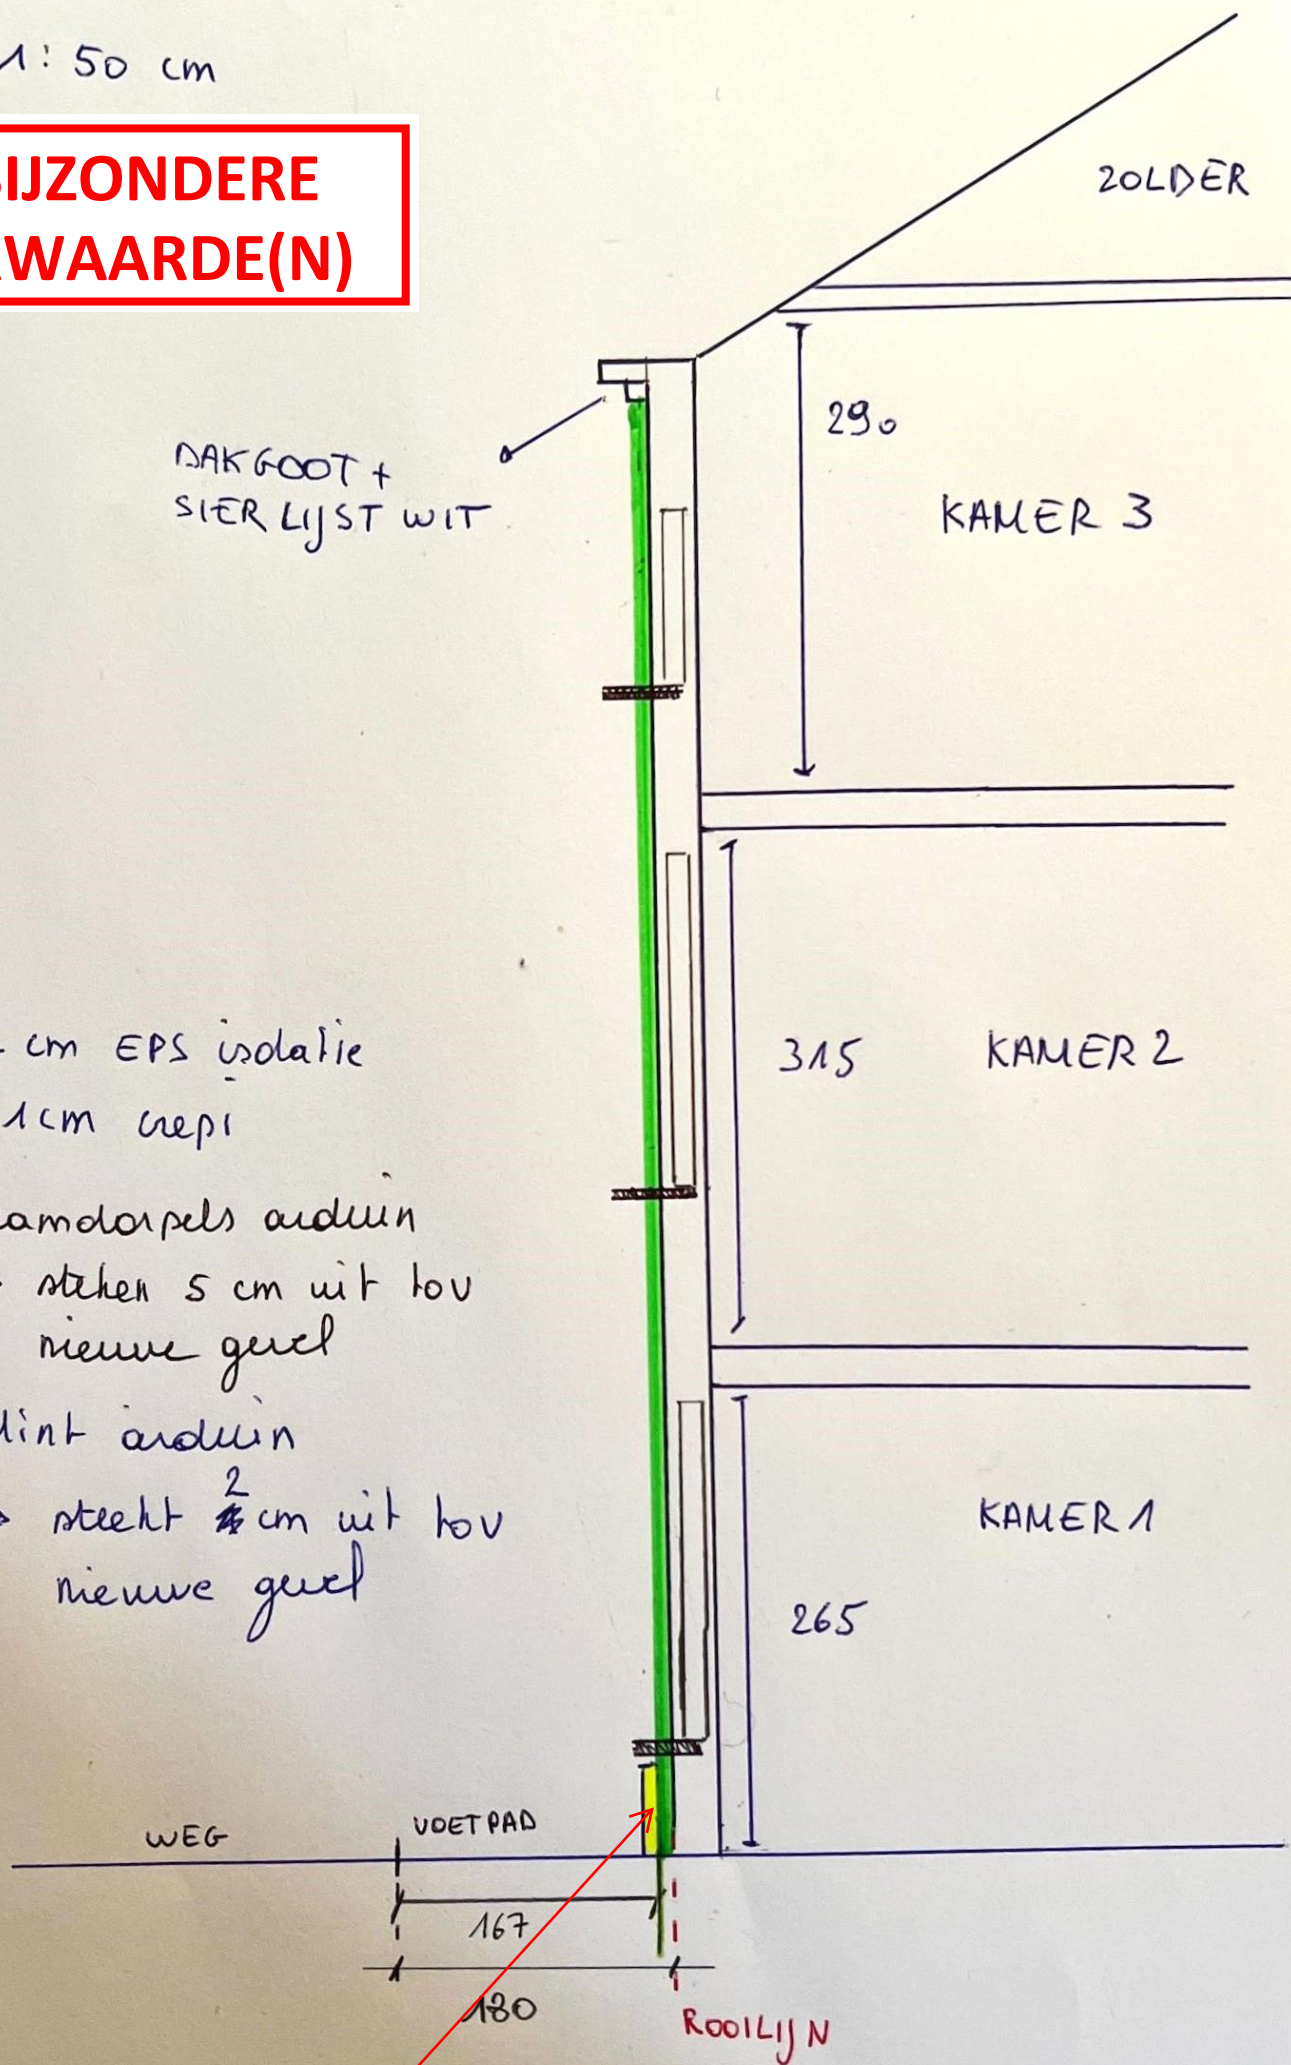

De plint mag maximaal 14
cm voorbij de rooilijn
komen en geen 15 cm.