


GEVELSCHETS NIEUWE TOESTAND

**ZIE BIJZONDERE
VOORWAARDE(N)**

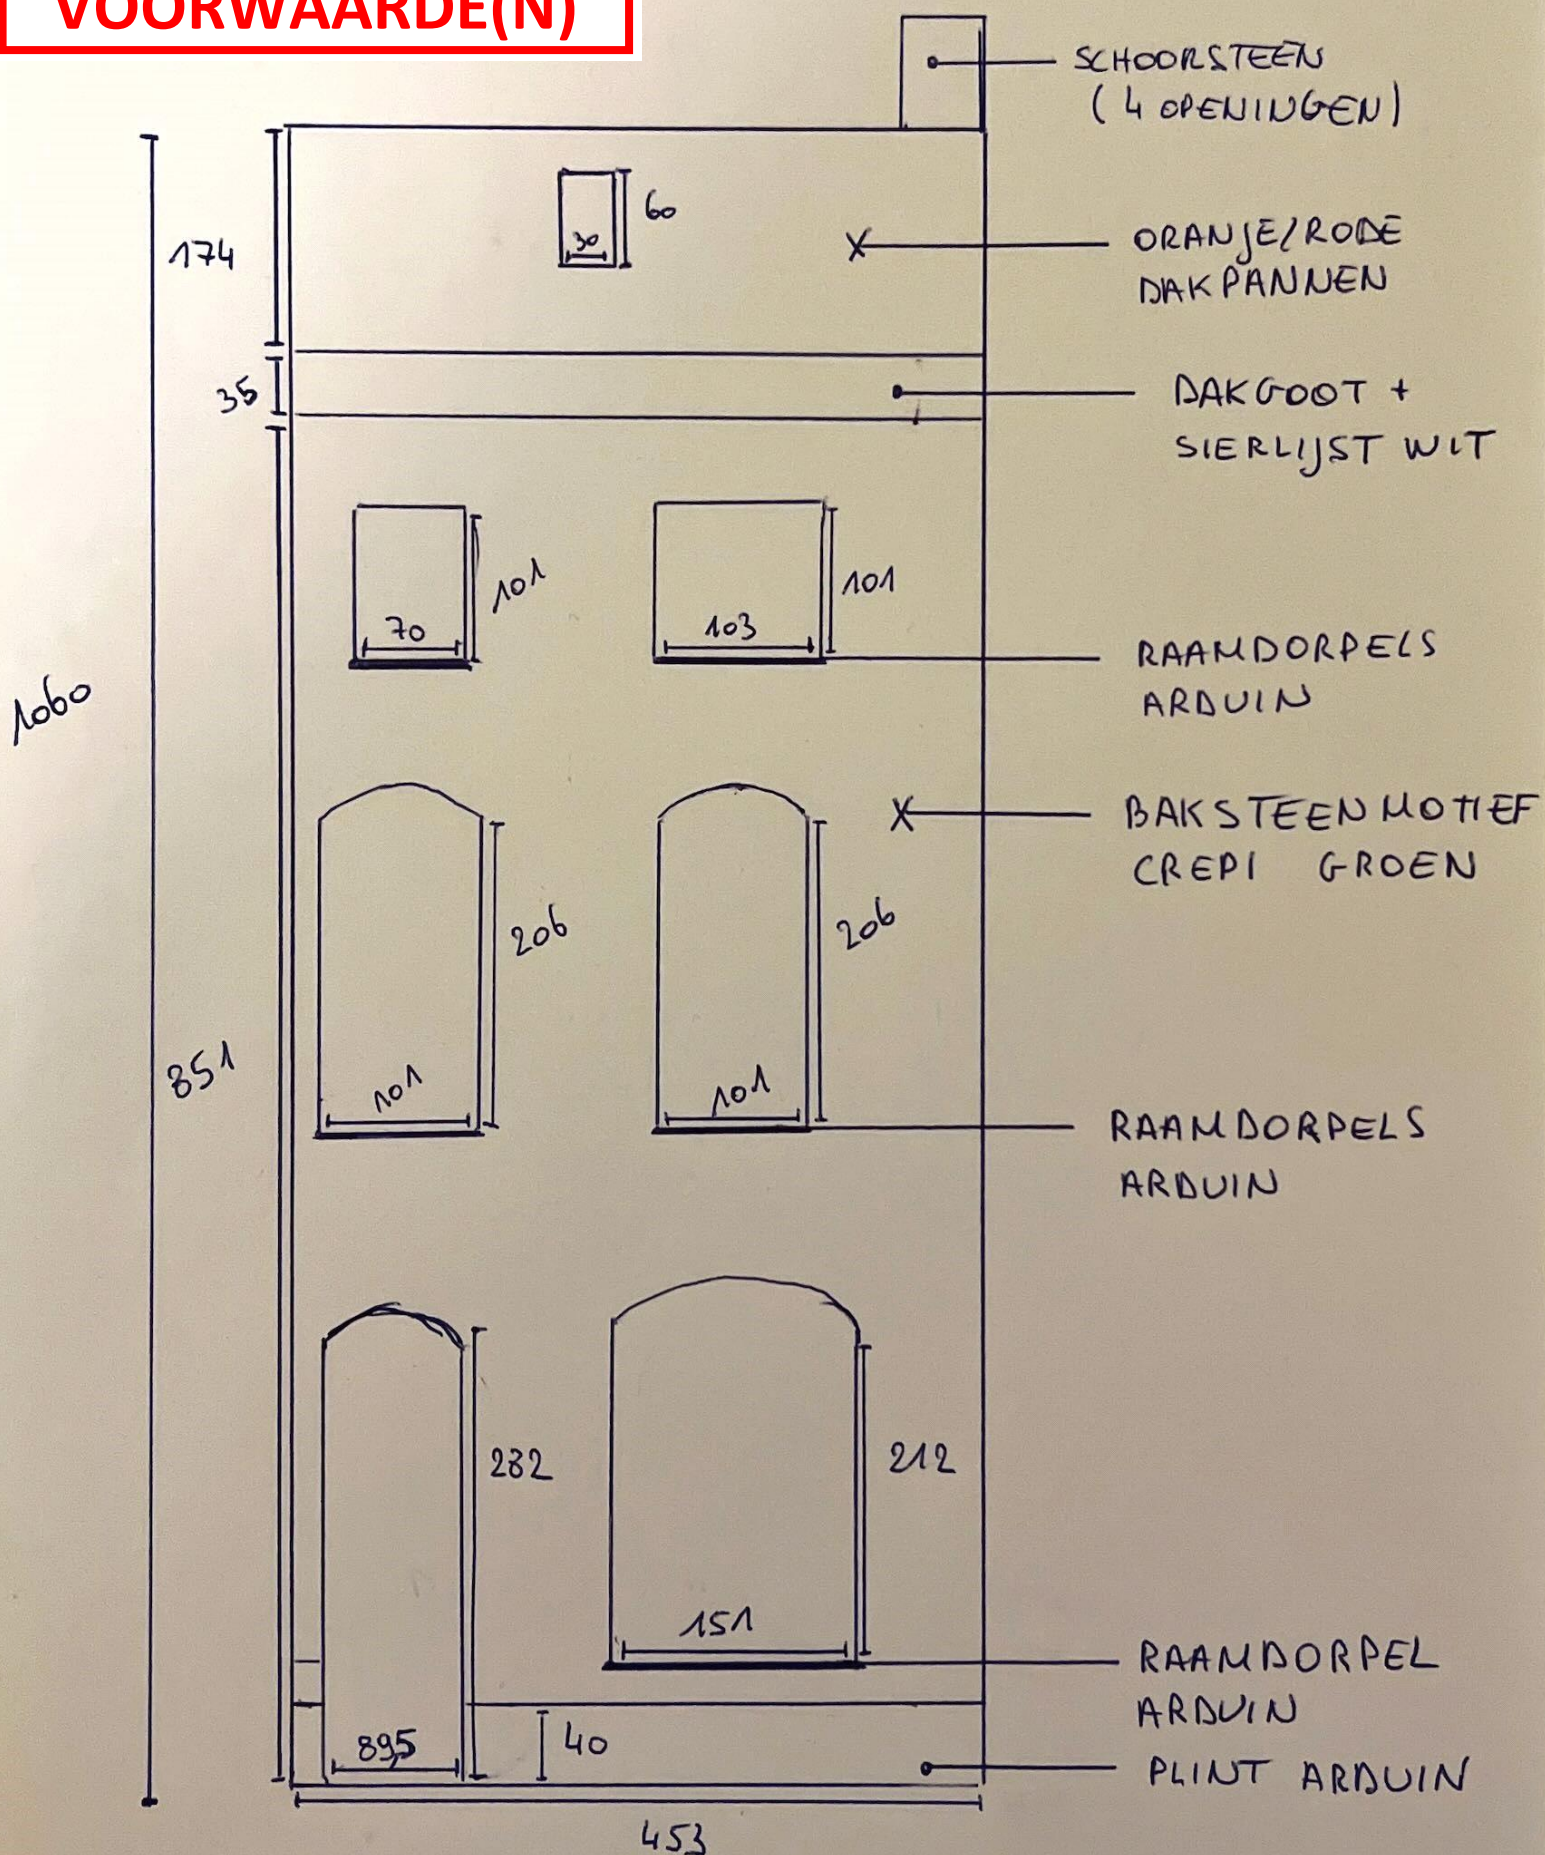

~~800~~ SCHAAL
1:50 cm