INPLANTINGSPLAN - DAKENPLAN
BESTAANDE TOESTAND

0 2 4 10 m

ISTEMA | VOSKENSLAAN 332 | GEVEL & INTERIEUR
INPLANTING DAKENPLAN | schaal 1 / 200 | datum 19-12-2025 | dossier 1363A

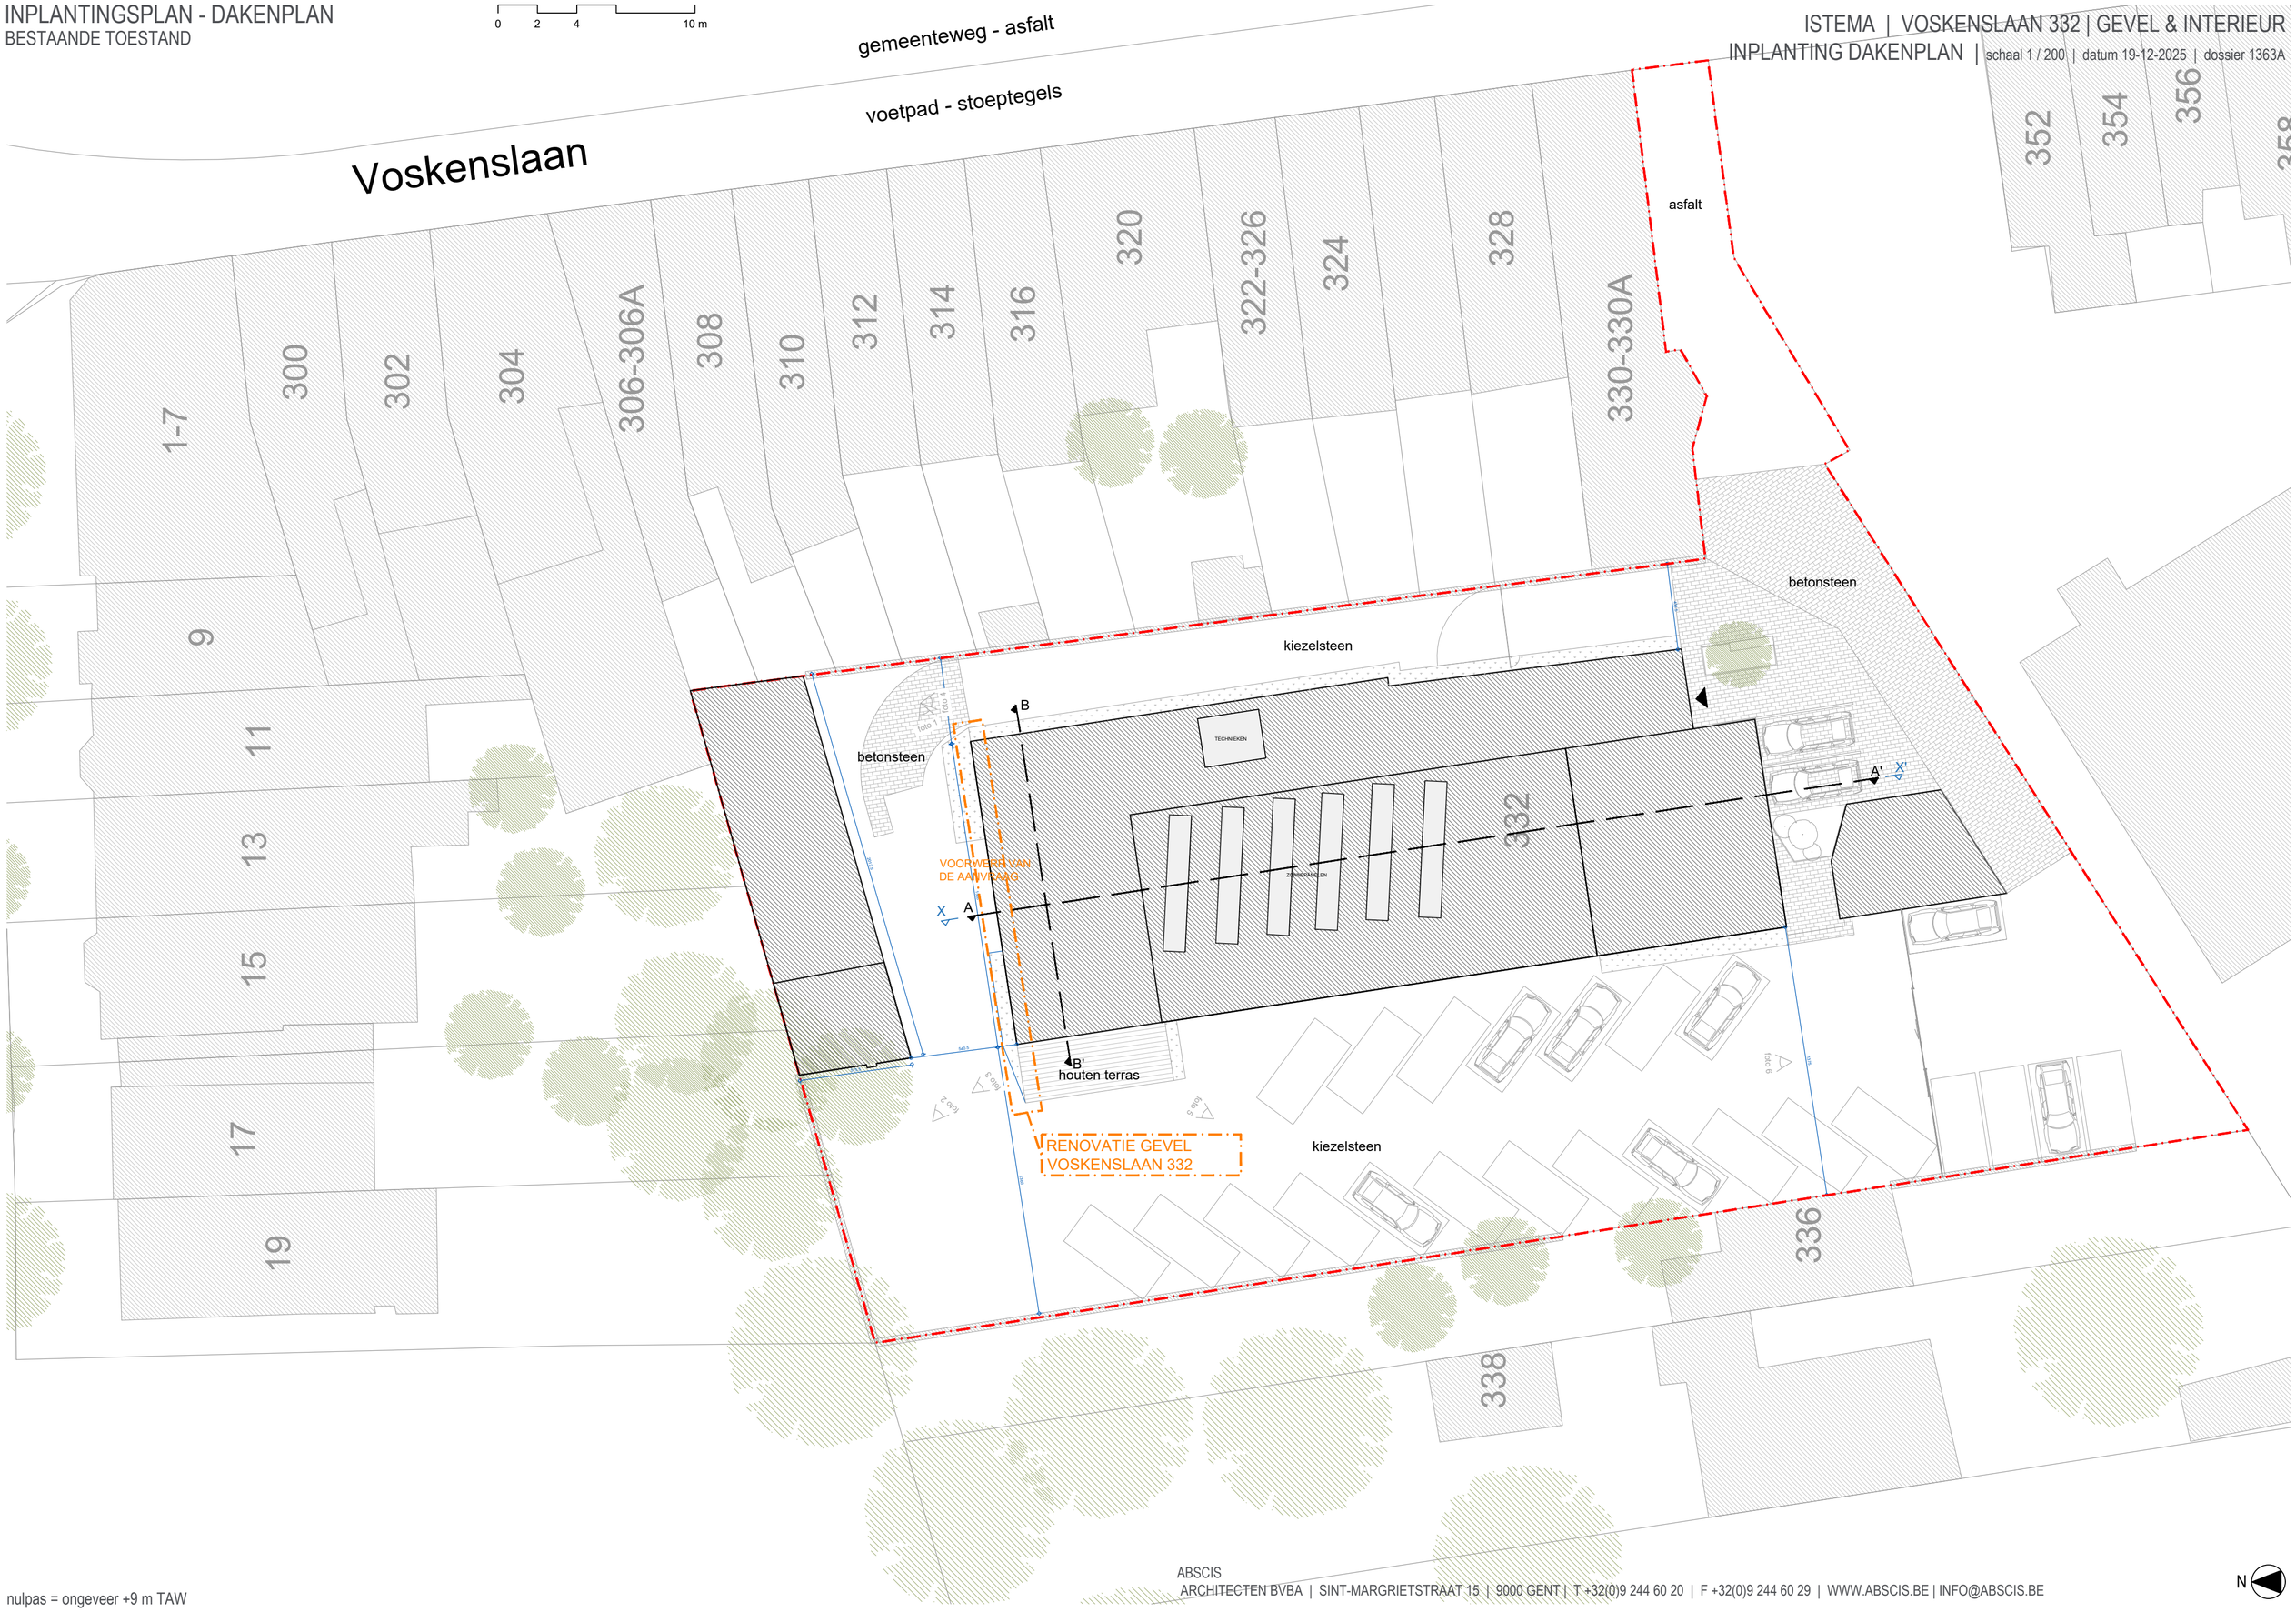

nulpas = ongeveer +9 m TAW

ABSCIS
ARCHITECTEN BVBA | SINT-MARGRIETSTRAAT 15 | 9000 GENT | T +32(0)9 244 60 20 | F +32(0)9 244 60 29 | WWW.ABSCIS.BE | INFO@ABSCIS.BE

N