DOORSNEDE AA'
NIEUWE TOESTAND

0 1 2 5 m

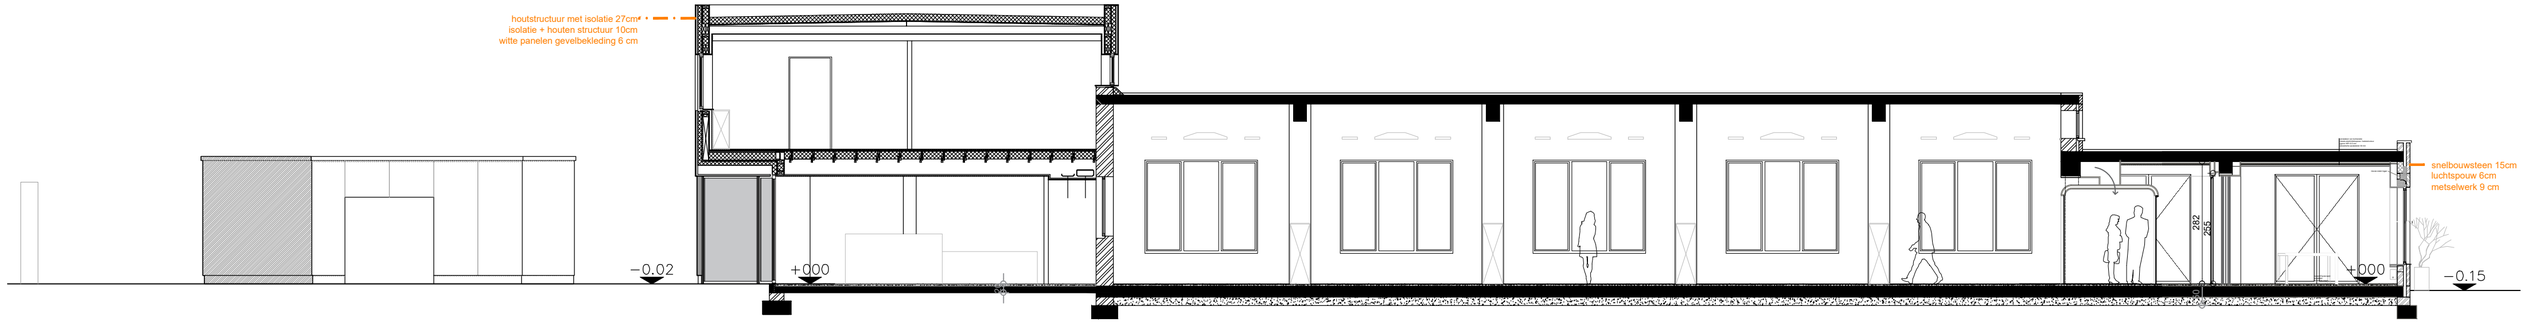

nulpas = ongeveer +9 m TAW

ABSCIS
ARCHITECTEN BVBA | SINT-MARGRIETSTRAAT 15 | 9000 GENT | T +32(0)9 244 60 20 | F +32(0)9 244 60 29 | WWW.ABSCIS.BE | INFO@ABSCIS.BE