


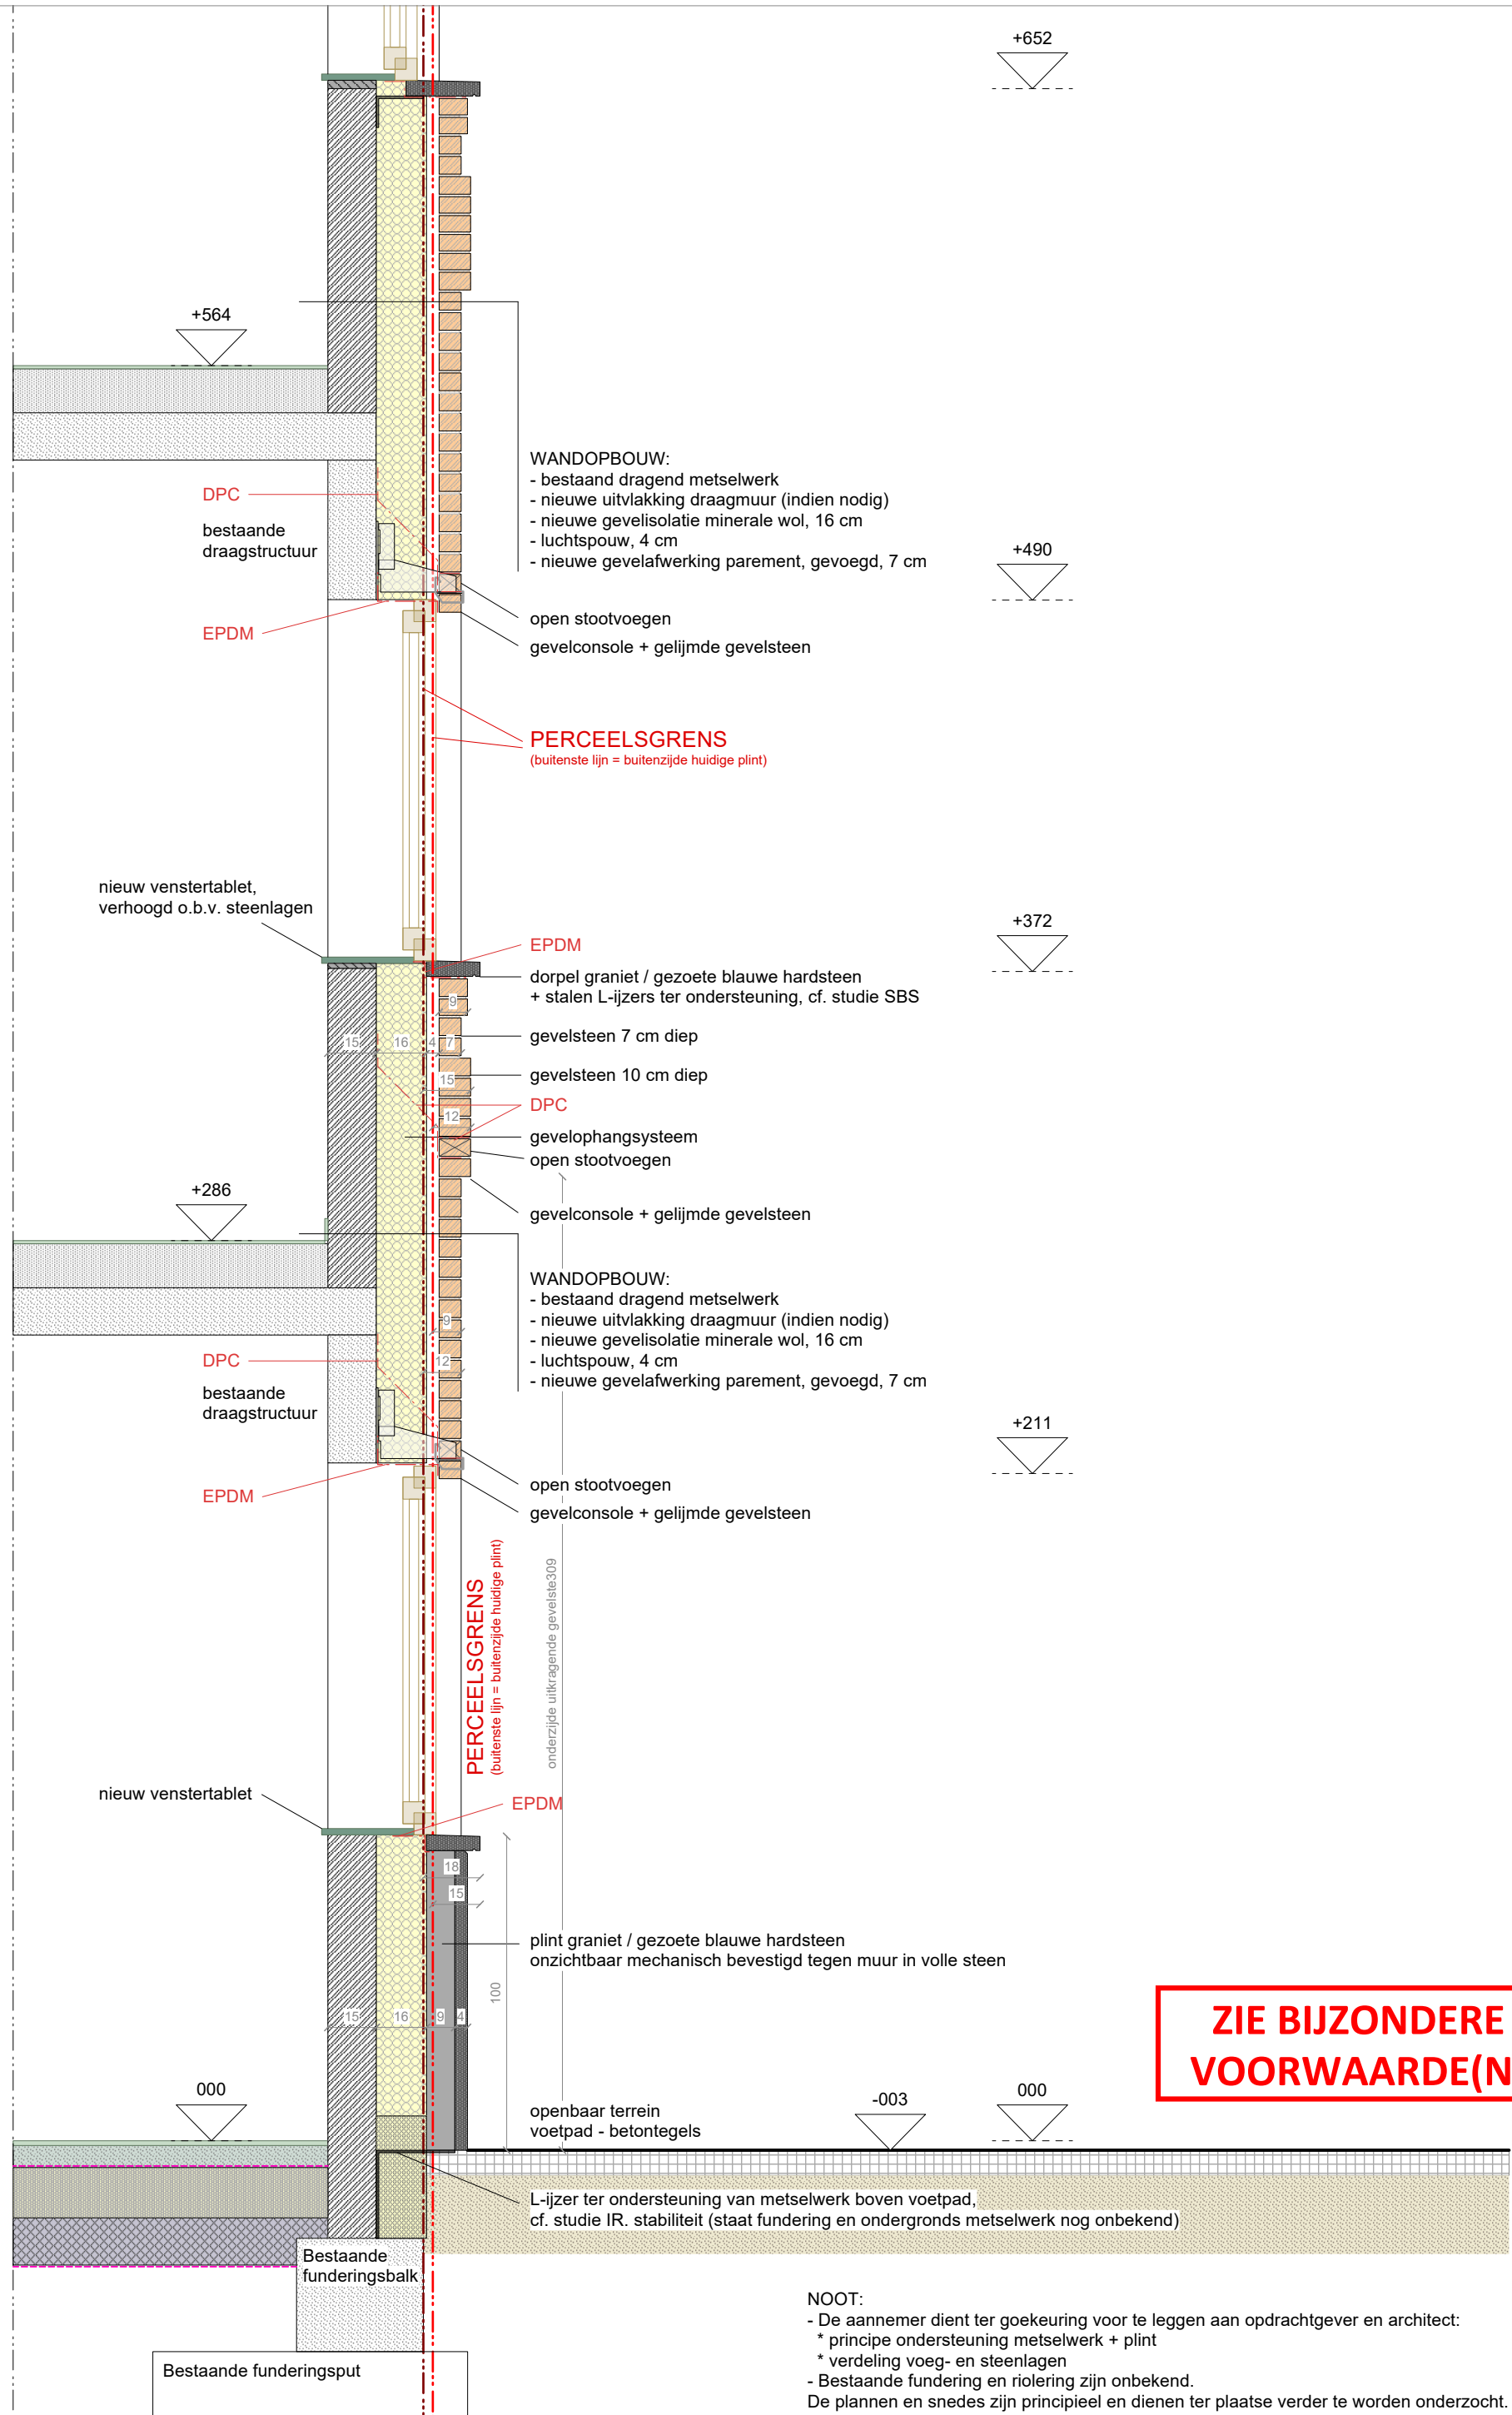

NOOT:

De plannen en snedes zijn principieel en dienen ter plaatse verder te worden onderzocht.