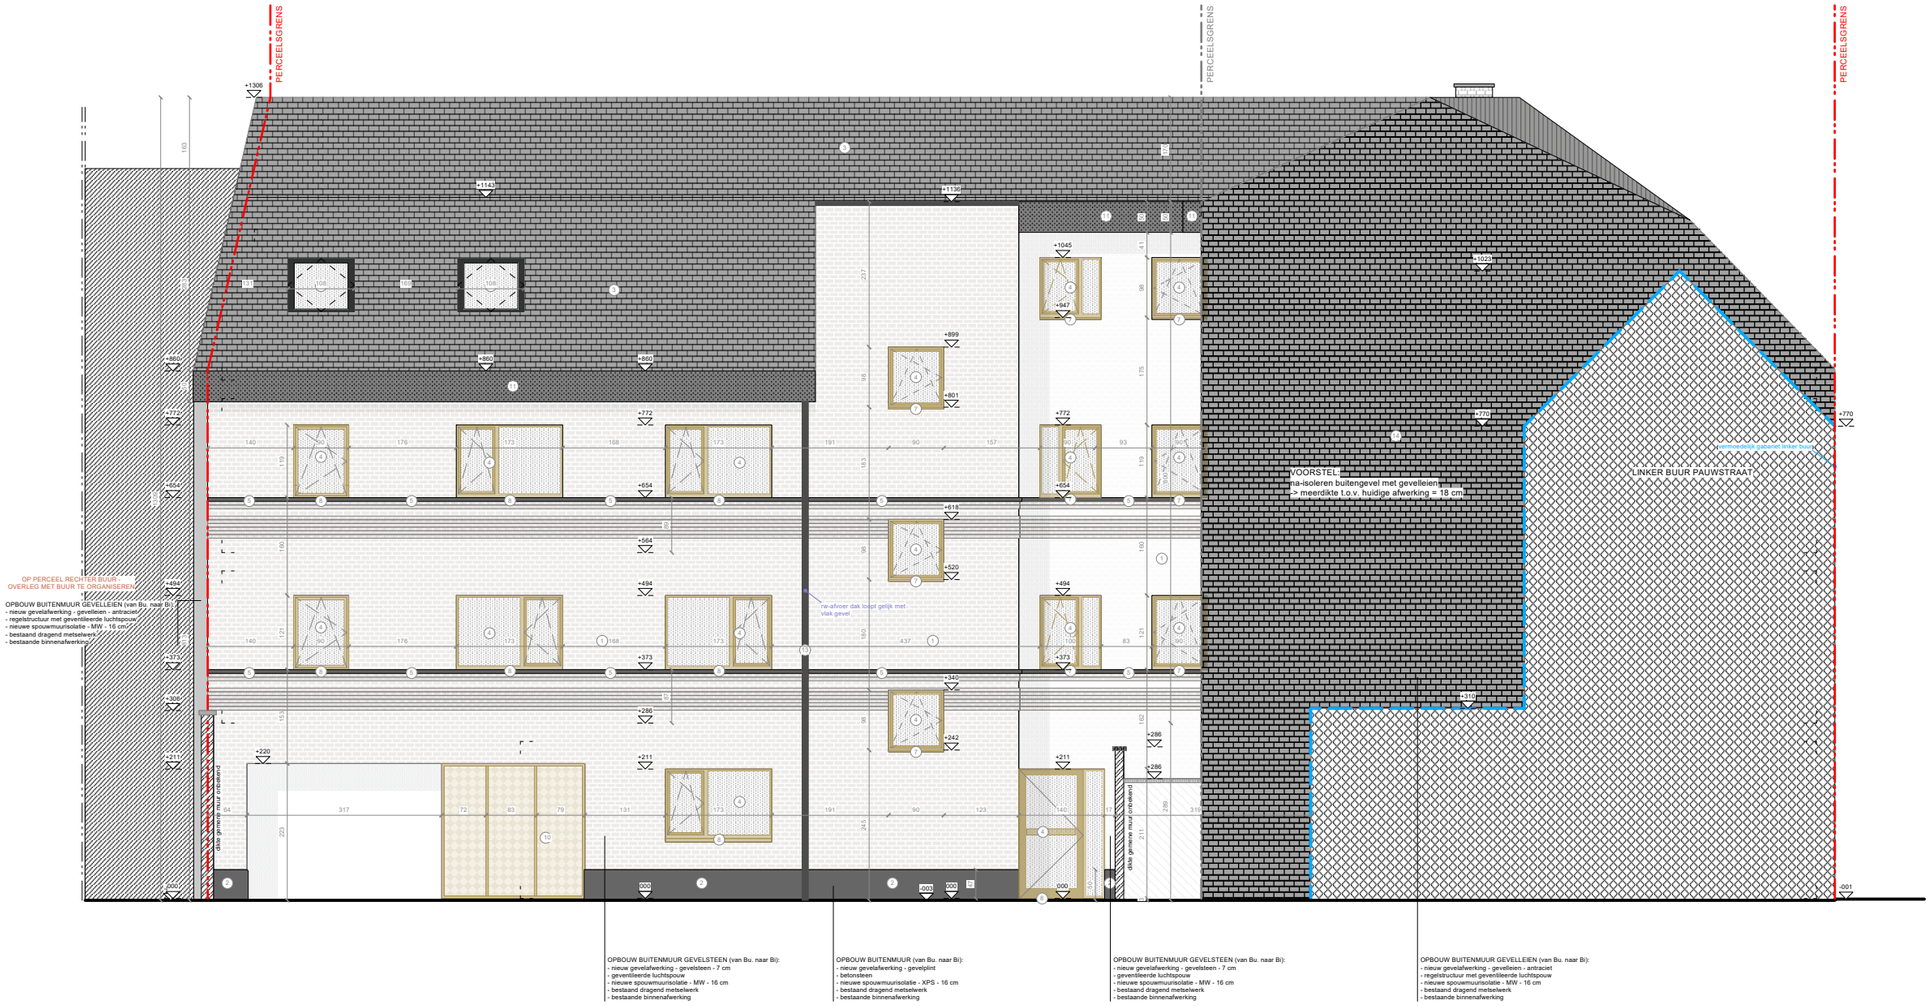

ZIE BIJZONDERE VOORWAARDE(N)

monoliet.be
architectuur//erfgoed//technieken
LINIAAL ARCHITECTEN

TM Monoliet - Liniaal
Zetel:
Antwerpsesteenweg 834A
9040 Sint-Amandsberg
contact@monolietliniaal.be

ACHTERGEVEL NIEUWE TOESTAND
1/100

0 100 500

FASE: Omgevingsaanvraag
TPG - Valkenier - Patrijs
Patrijsstraat 1A - 1M

729-24
13/12/2025