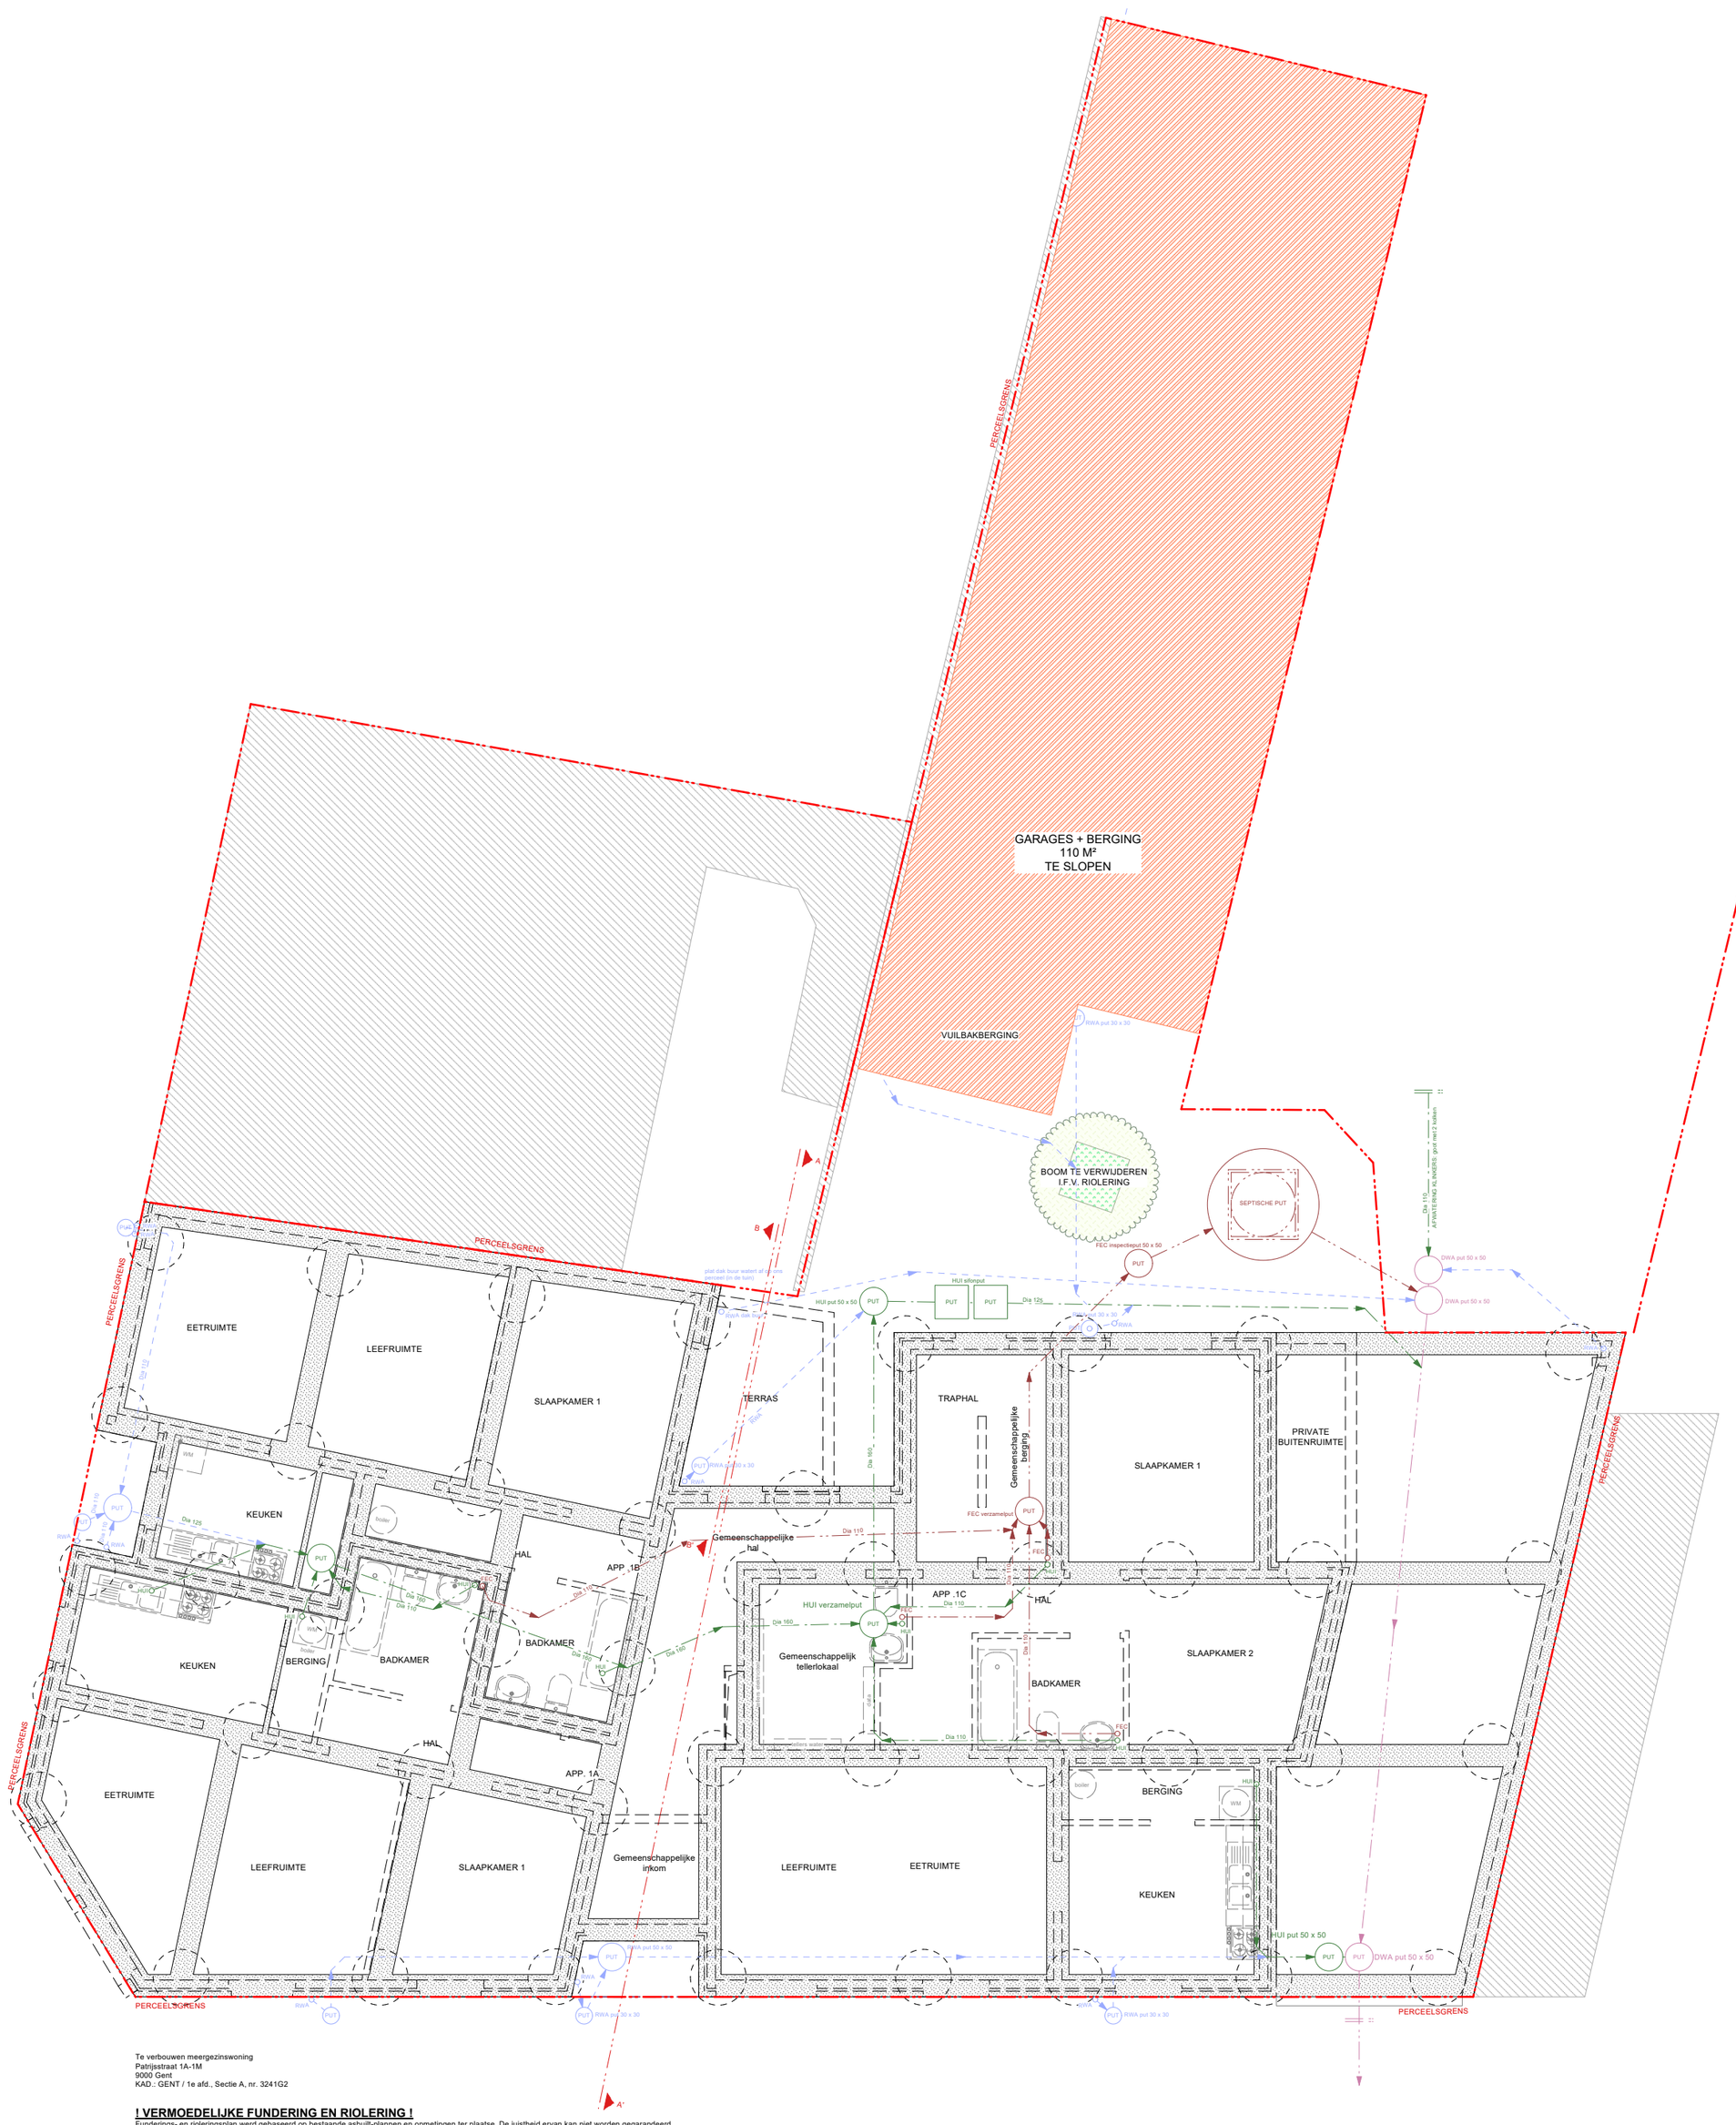

Te verbouwen meergezinswoning
Patrijsstraat 1A-1M
9000 Gent
KAD.: GENT / 1e afd., Sectie A, nr. 3241G2

! VERMOEDELIJKE FUNDERING EN RIOLERING !
Funderings- en rioleringsplan werd gebaseerd op bestaande asbuilt-plannen en opmetingen ter plaatse. De juistheid ervan kan niet worden gegarandeerd.

monoliet.be
architectuur / erfgoed / technieken
LINIAAL ARCHITECTEN

TM Monoliet - Liniaal
Zetel:
Antwerpsesteenweg 834A
9040 Sint-Amandsberg
contact@monolietliniaal.be

PLAN BESTAANDE TOESTAND
FUNDERING- EN RIOLERINGSPLAN
1/100

N

0 100 500

FASE: Omgevingsaanvraag
TPG - Valkenier - Patrijs
Patrijsstraat 1A - 1M

729-24
13/12/2025