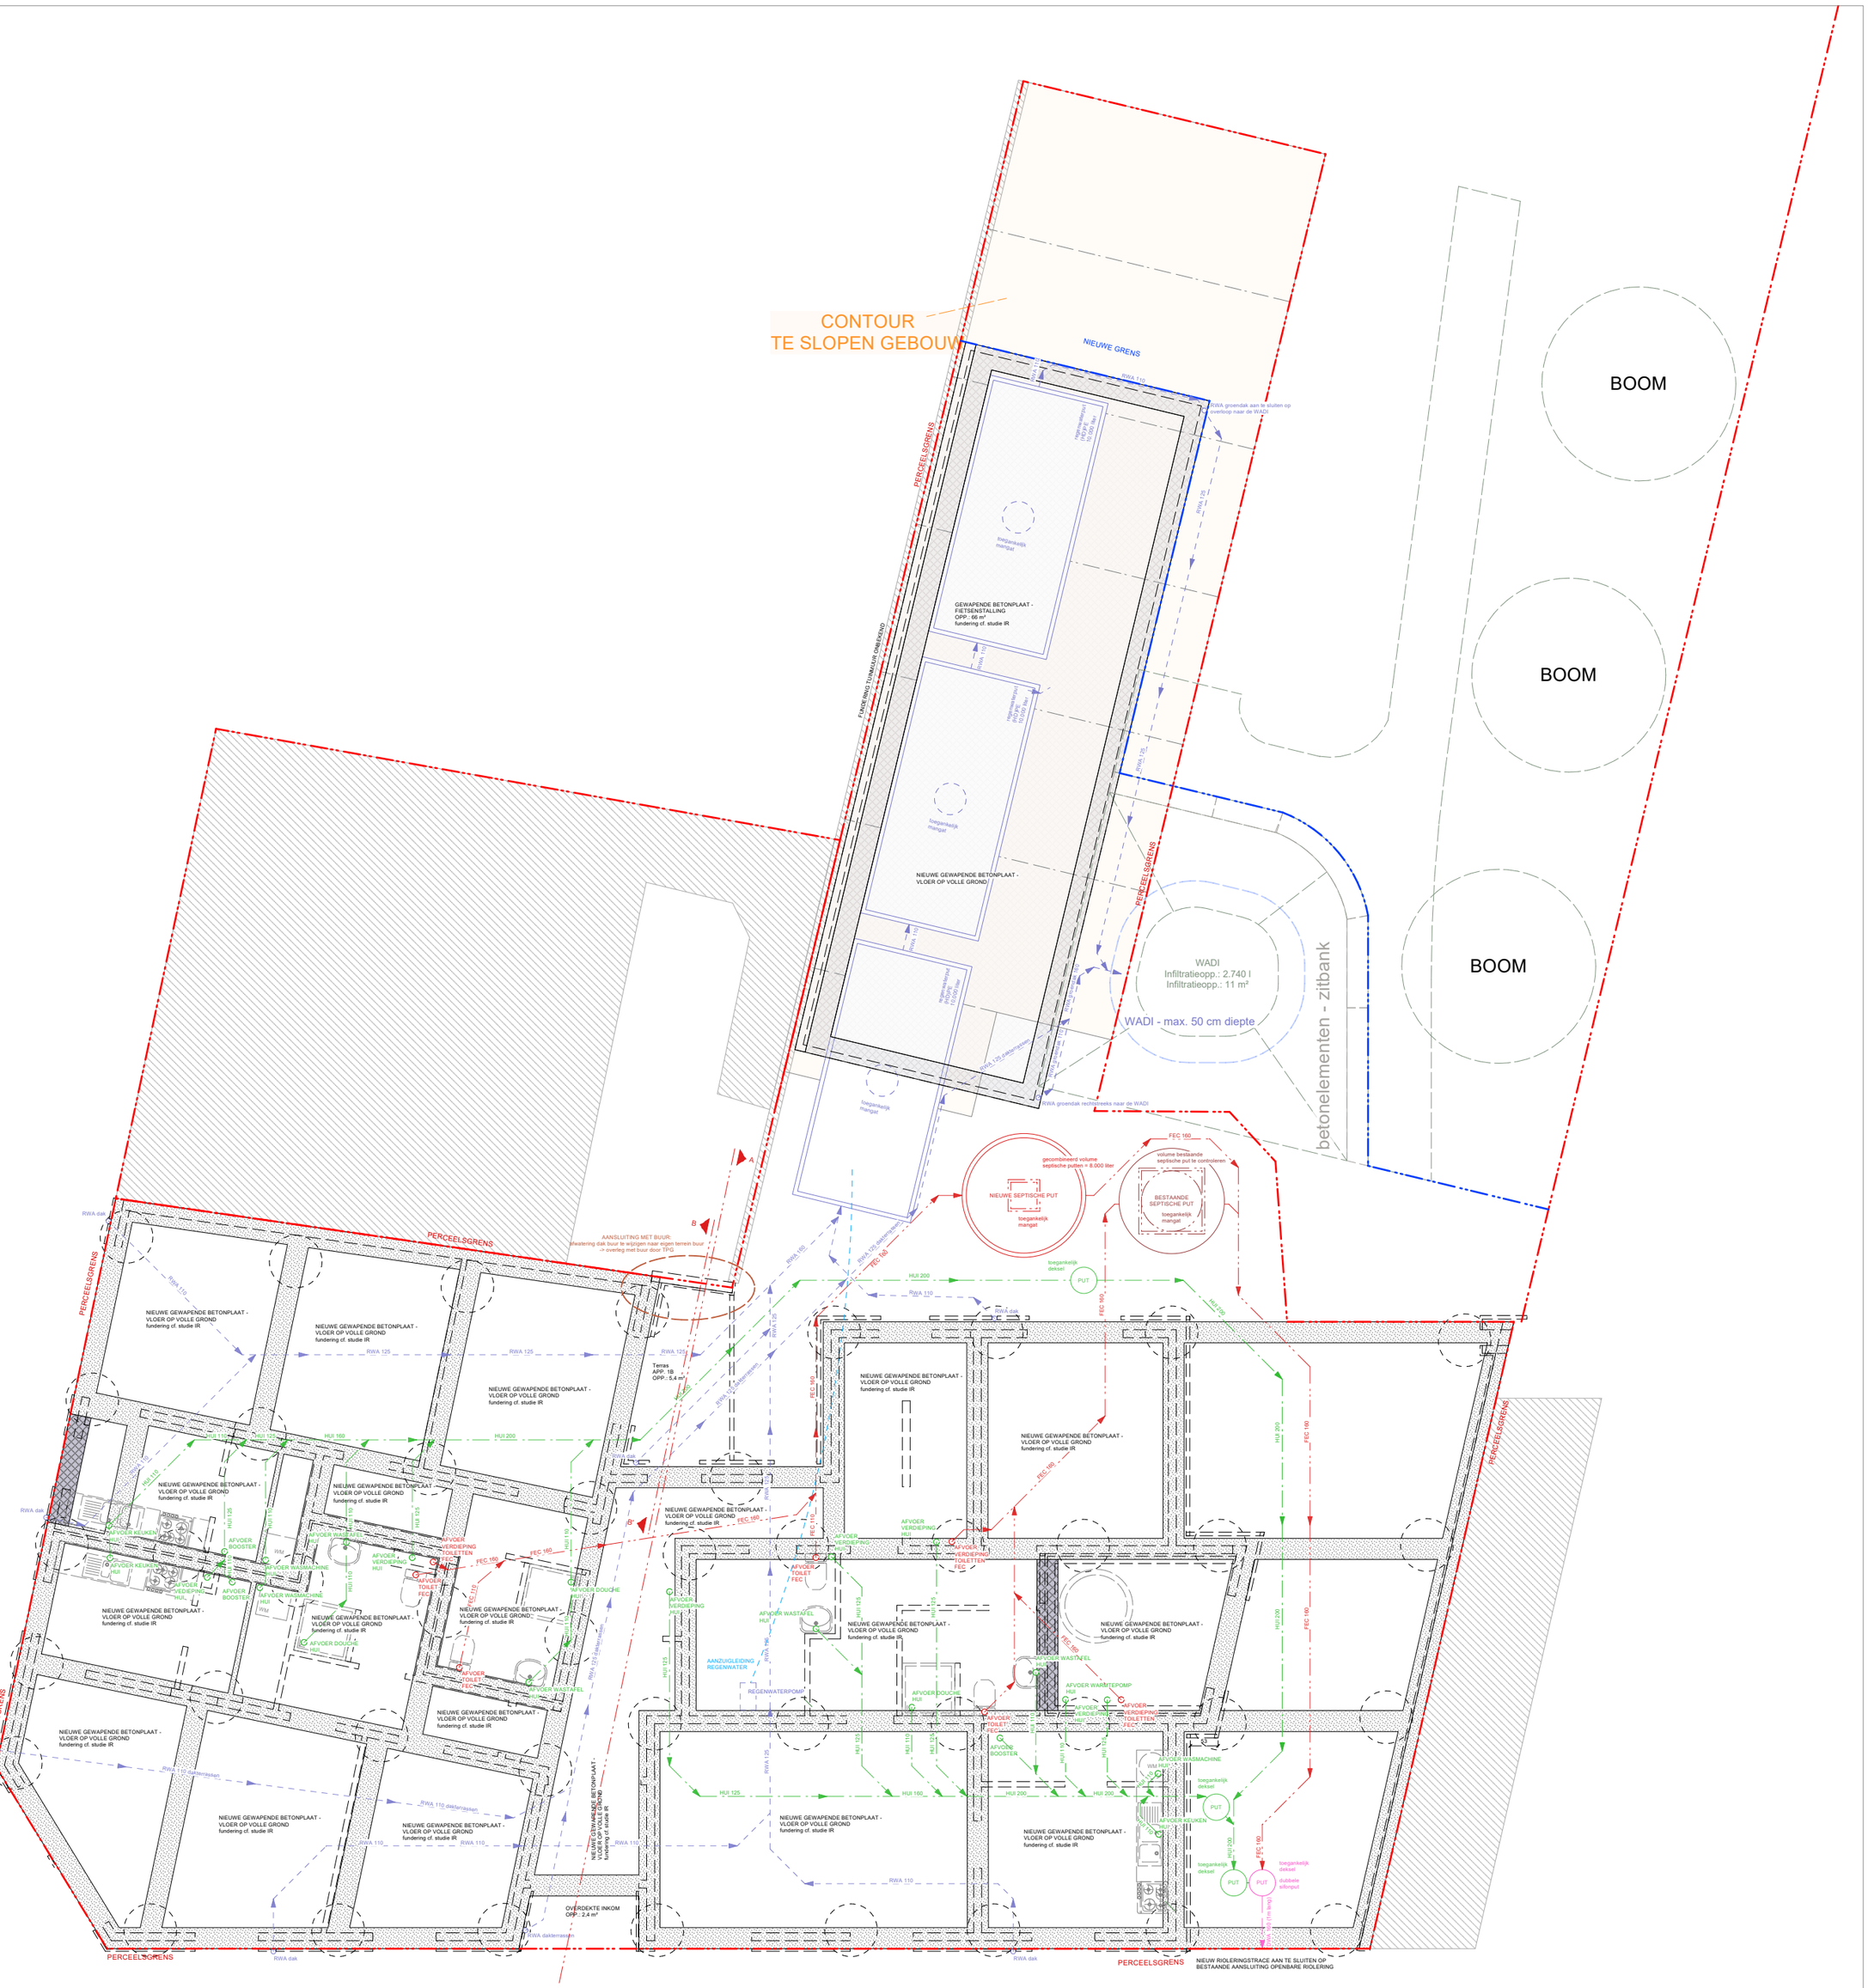

Te verbouwen meergezinswoning
Patrijsstraat 1A-1M
9000 Gent
KAD.: GENT / 1e afd., Sectie A, nr. 3241G2

! VERMOEDELIJKE FUNDERING !
Funderings- en rioleringsplan werd gebaseerd op bestaande asbuilt-plannen en opmetingen ter plaatse. De juistheid ervan kan niet worden gegarandeerd.

ZIE BIJZONDERE VOORWAARDE(N)

monoliet.be architectuur | erfgoed | techniek
LINIAAL ARCHITECTEN

TM Monoliet - Liniaal
Zetel:
Antwerpsesteenweg 834A
9040 Sint-Amandsberg
contact@monolietliniaal.be

PLAN BESTAANDE TOESTAND
FUNDERING- EN RIOLERINGSPLAN
1/100

N
0 100 500

FASE: Omgevingsaanvraag
TPG - Valkenier - Patrijs
Patrijsstraat 1A - 1M

729-24
13/12/2025