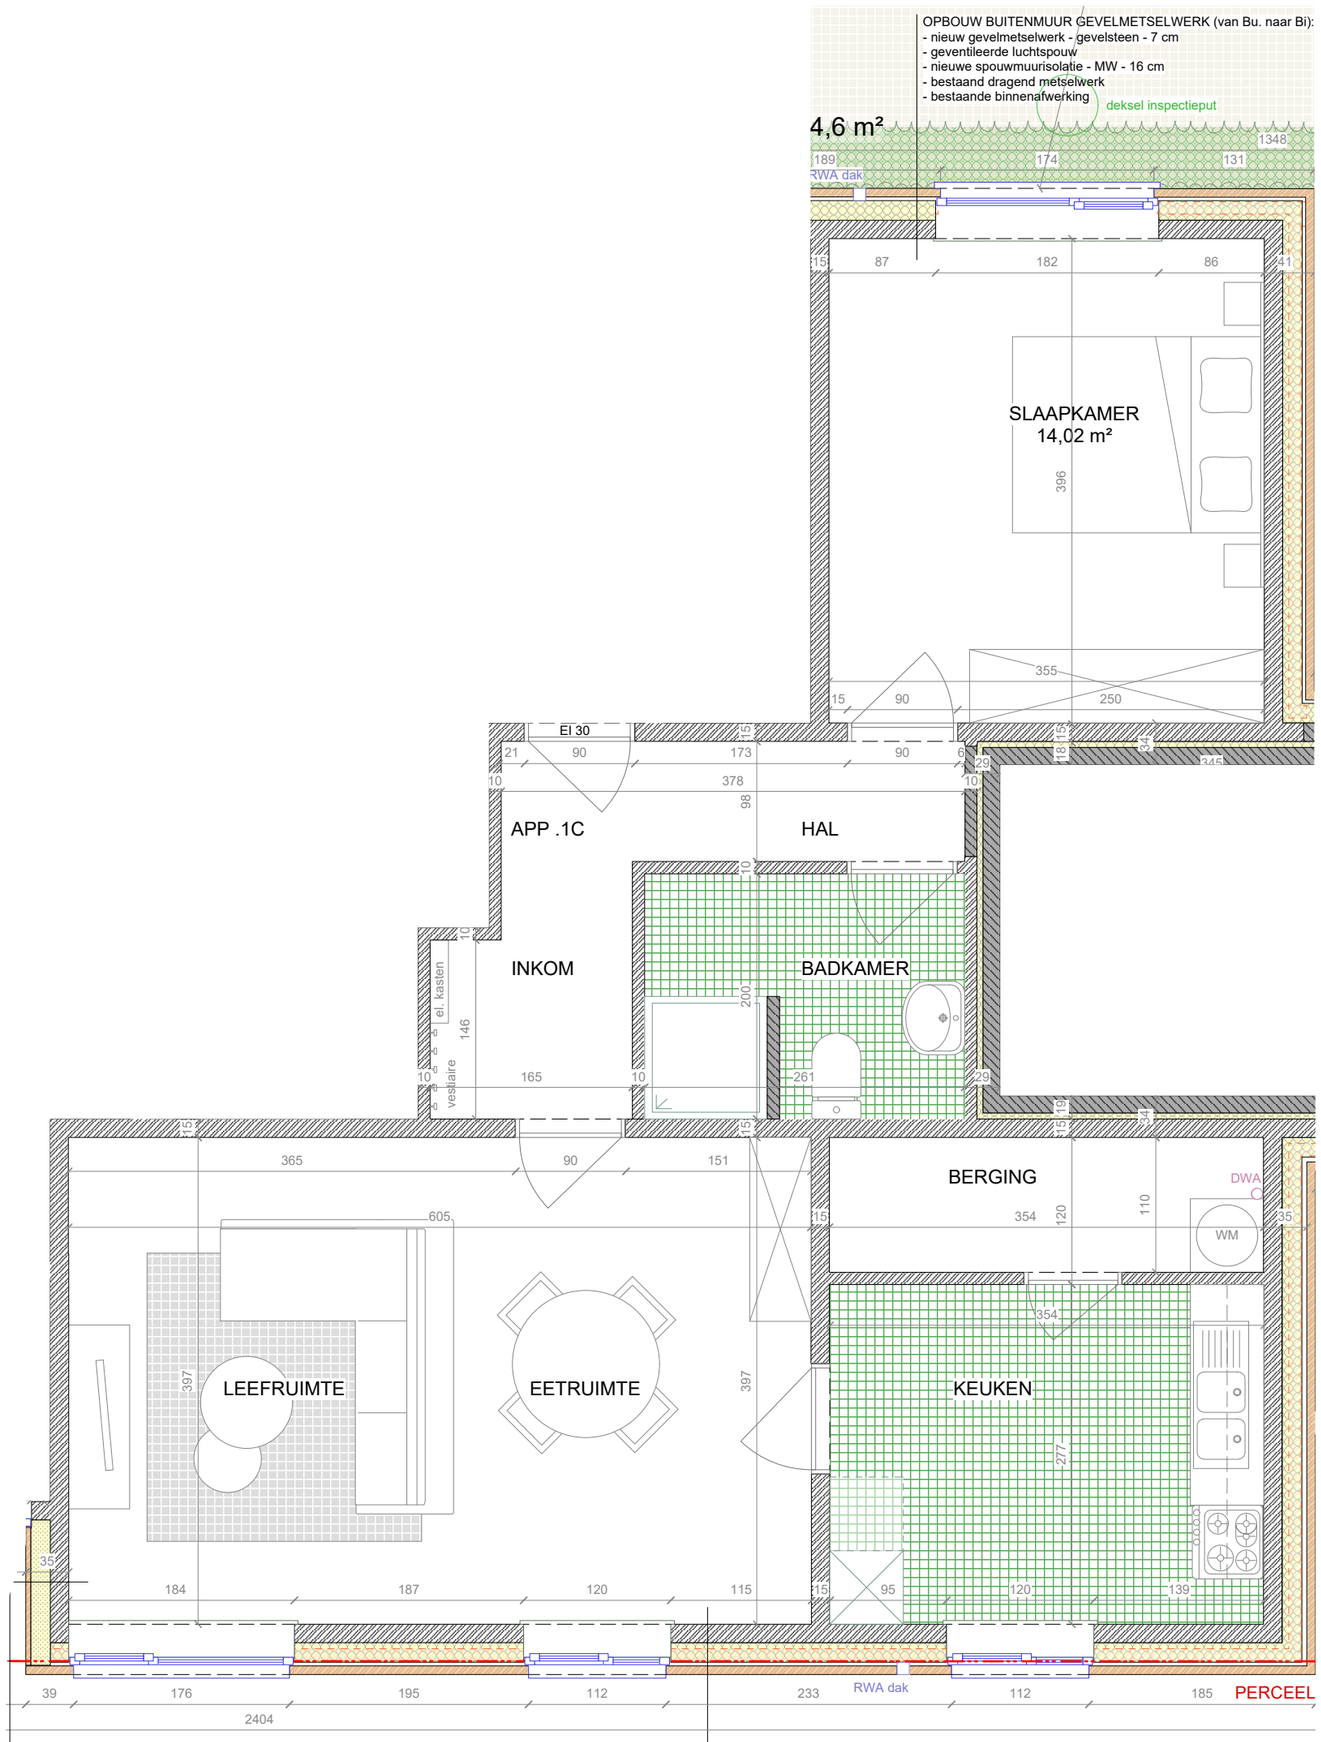

ZIE BIJZONDERE VOORWAARDE(N)

LINIAAL ARCHITECTEN
Liniaal Architecten bv
Antwerpsesteenweg 834A
9040 Sint-Amandsberg
www.liniaalarchitecten.be
contact@liniaalarchitecten.be

PLAN GELIJKVLOERS
NIEUWE TOESTAND
APPARTEMENT 1C
1/50

N
0 50 250

FASE: Omgevingsaanvraag
TPG - Valkenier - Patrijs
Patrijsstraat 1A - 1M

729-24
31/10/2025