


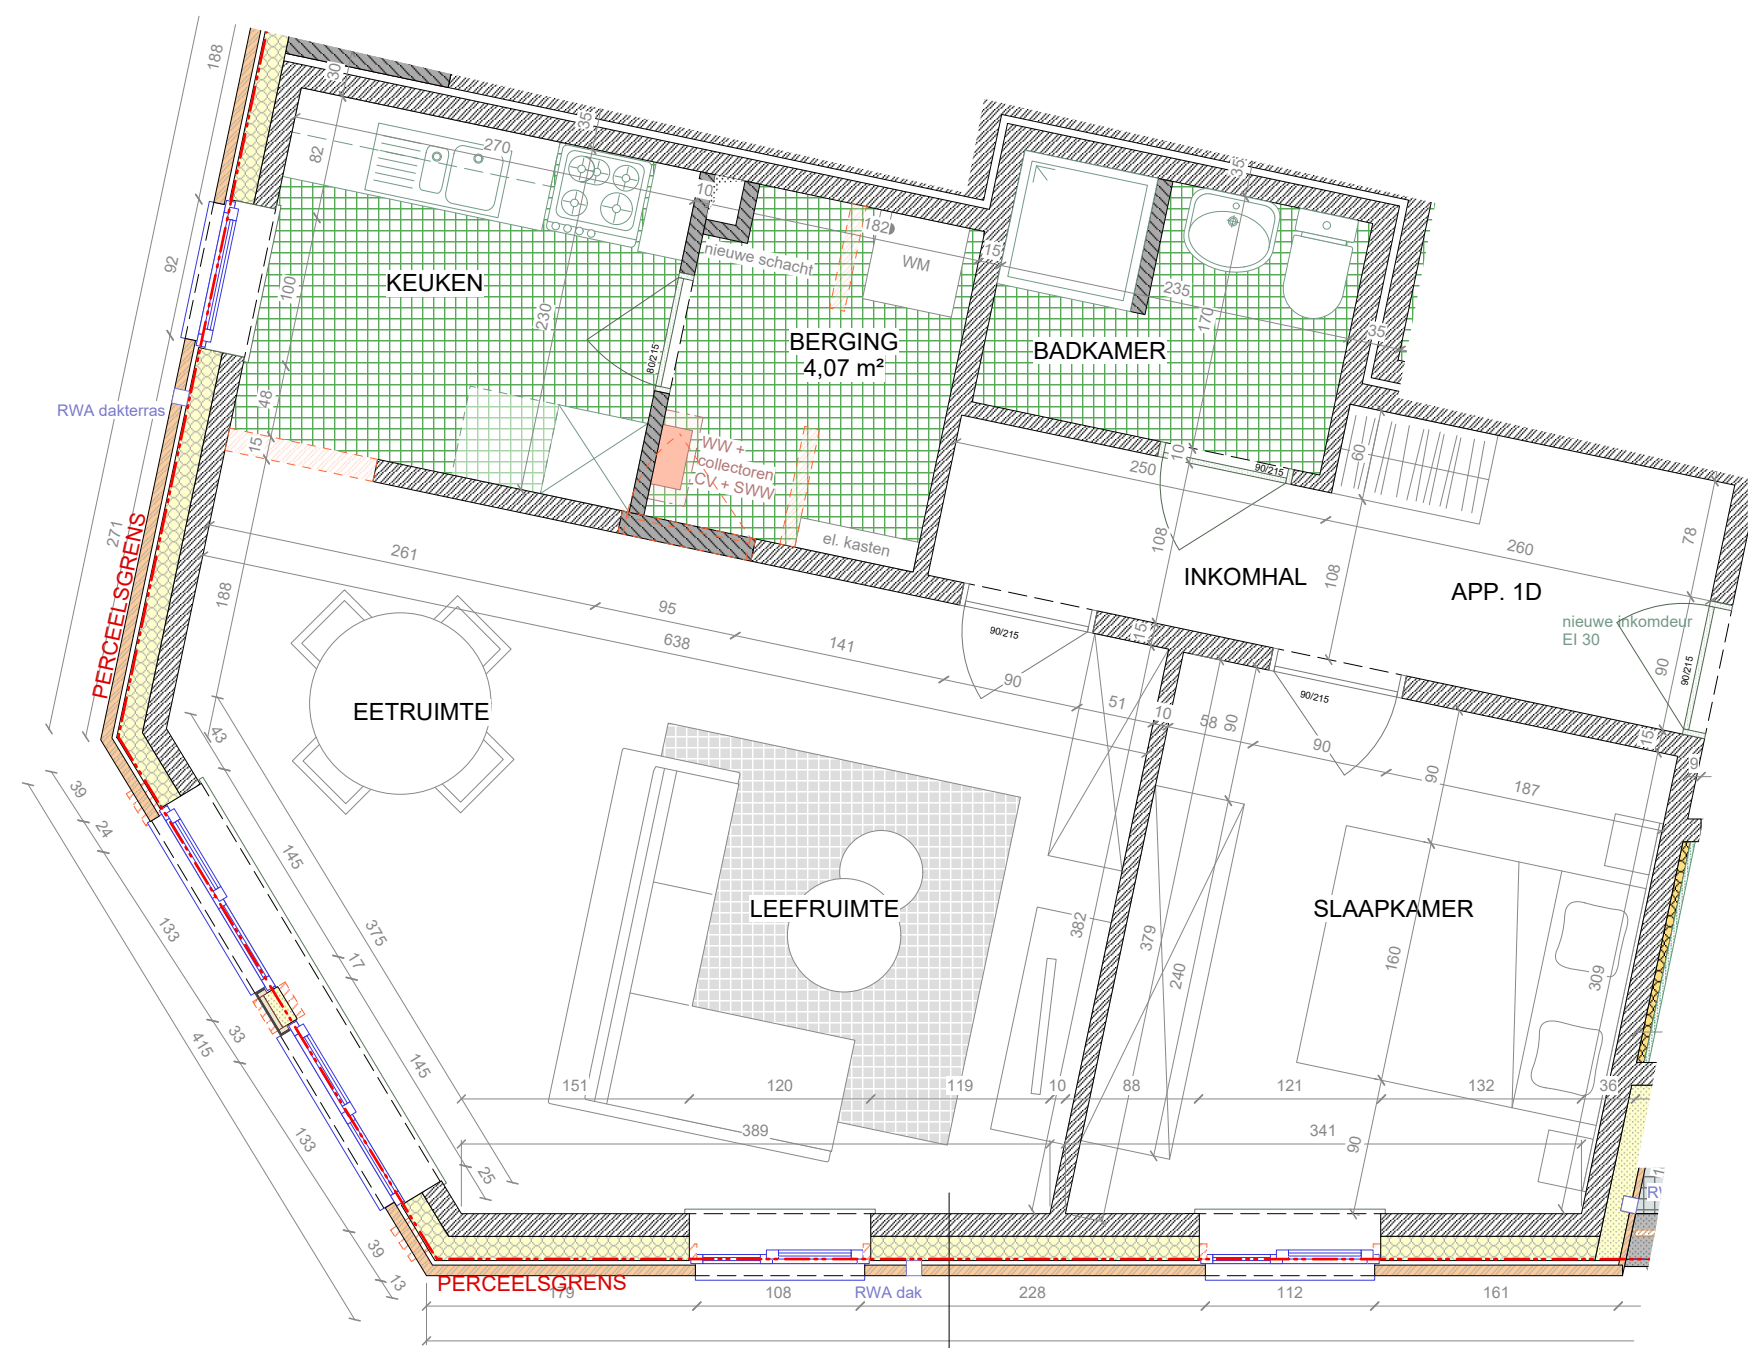

Te verbouwen meergezinswoning
Patrijsstraat 1A-1M
9000 Gent
KAD.: GENT / 1e afd., Sectie A, nr. 3241G2

- OPBOUW BUITENMUUR GEVELMETSELWERK (van Bu. naar Bi):
- nieuw gevelmetselwerk - gevelsteen - 7 cm
 - geventileerde luchtspouw
 - nieuwe spouwmuurisolatie - MW - 16 cm
 - bestaand dragend metselwerk
 - bestaande binnenafwerking

**ZIE BIJZONDERE
VOORWAARDE(N)**