


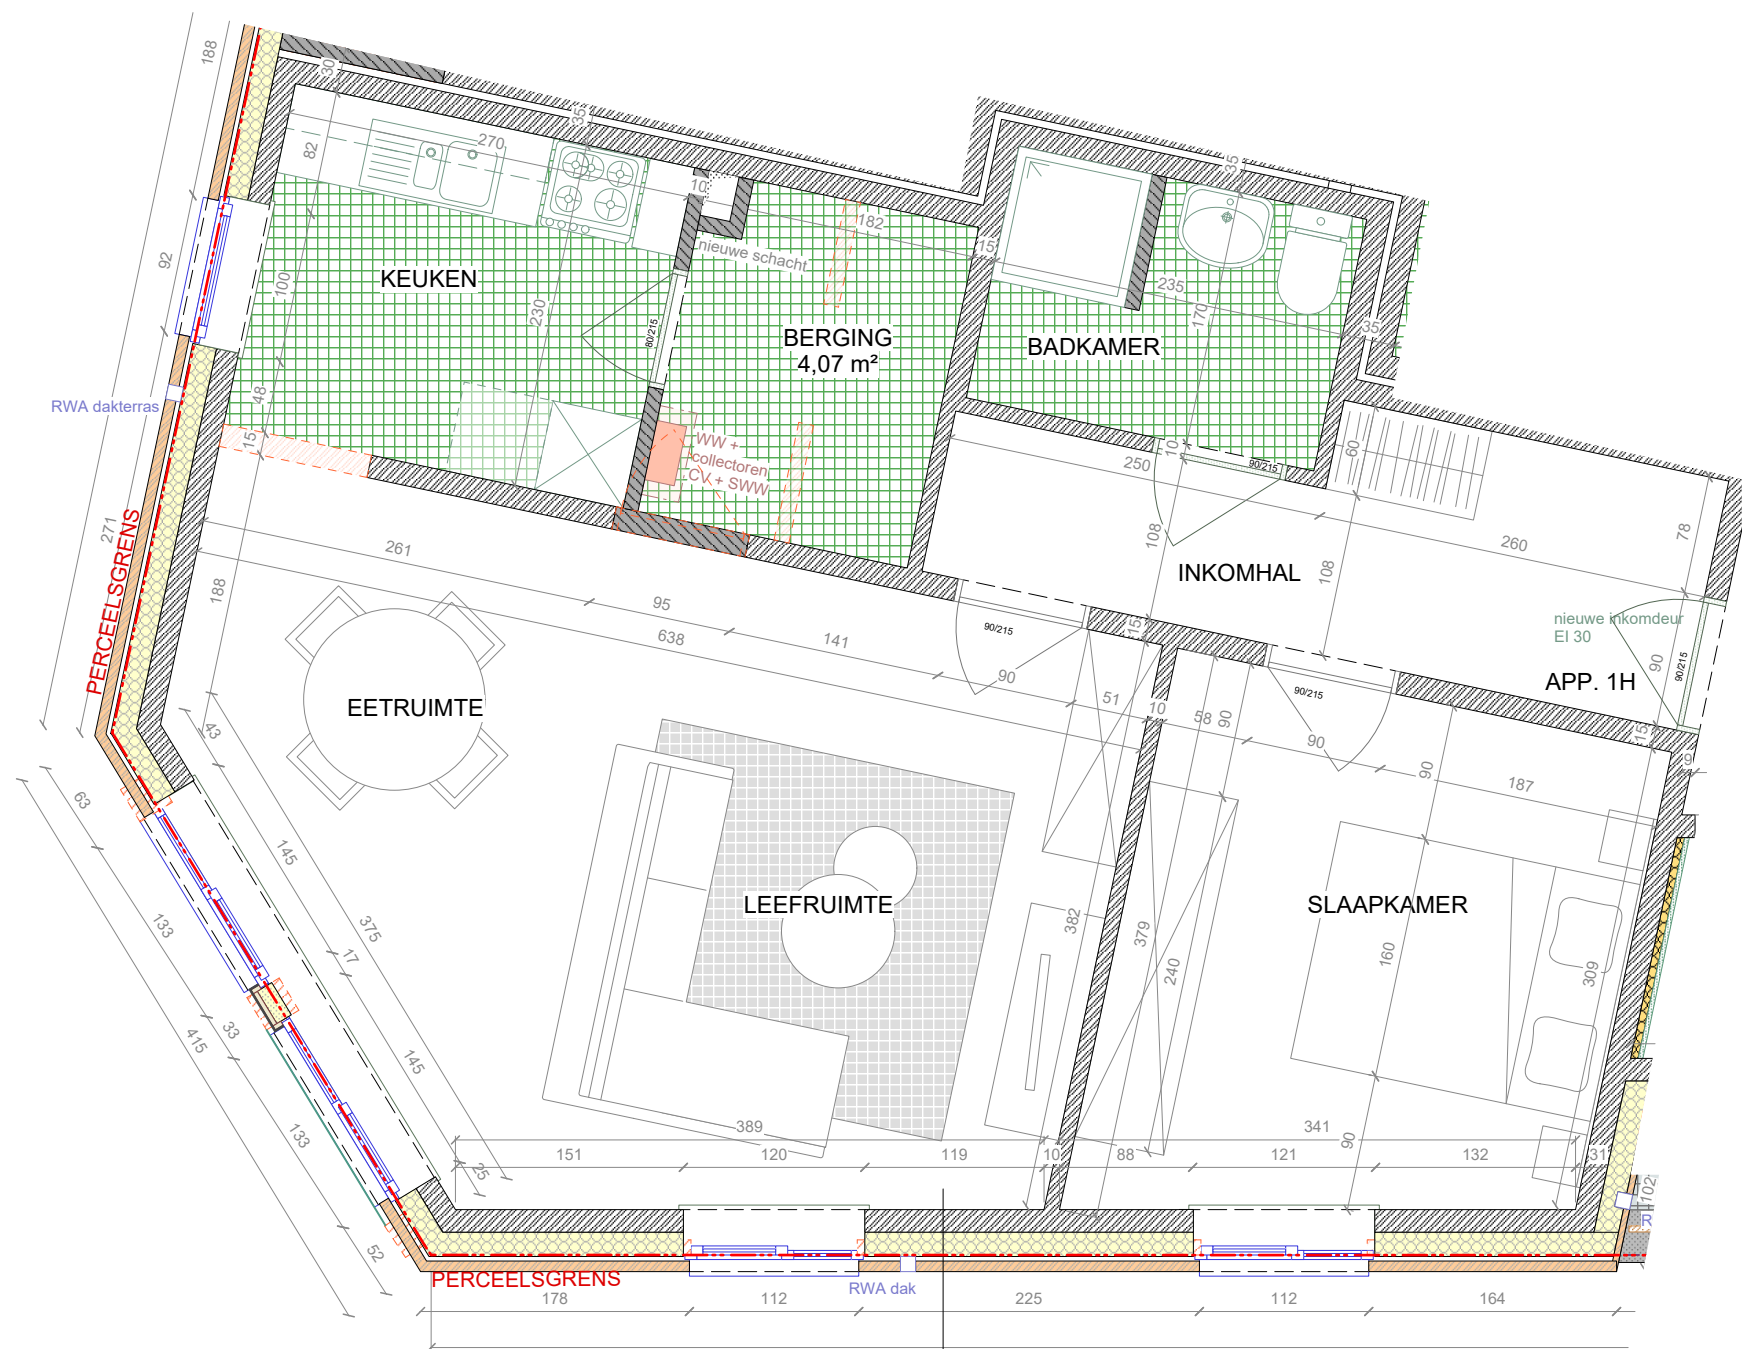

**ZIE BIJZONDERE
VOORWAARDE(N)**

Te verbouwen meergezinswoning
Patrijsstraat 1A-1M
9000 Gent
KAD.: GENT / 1e afd., Sectie A, nr. 3241G2

OPBOUW BUITENMUUR GEVELMETSELWERK (van Bu. naar Bi):
- nieuw gevelmetselwerk - gevelsteen - 7 cm
- geventileerde luchtsponw
- nieuwe spouwmuurisolatie - MW - 16 cm
- bestaand dragend metselwerk
- bestaande binnenafwerking