


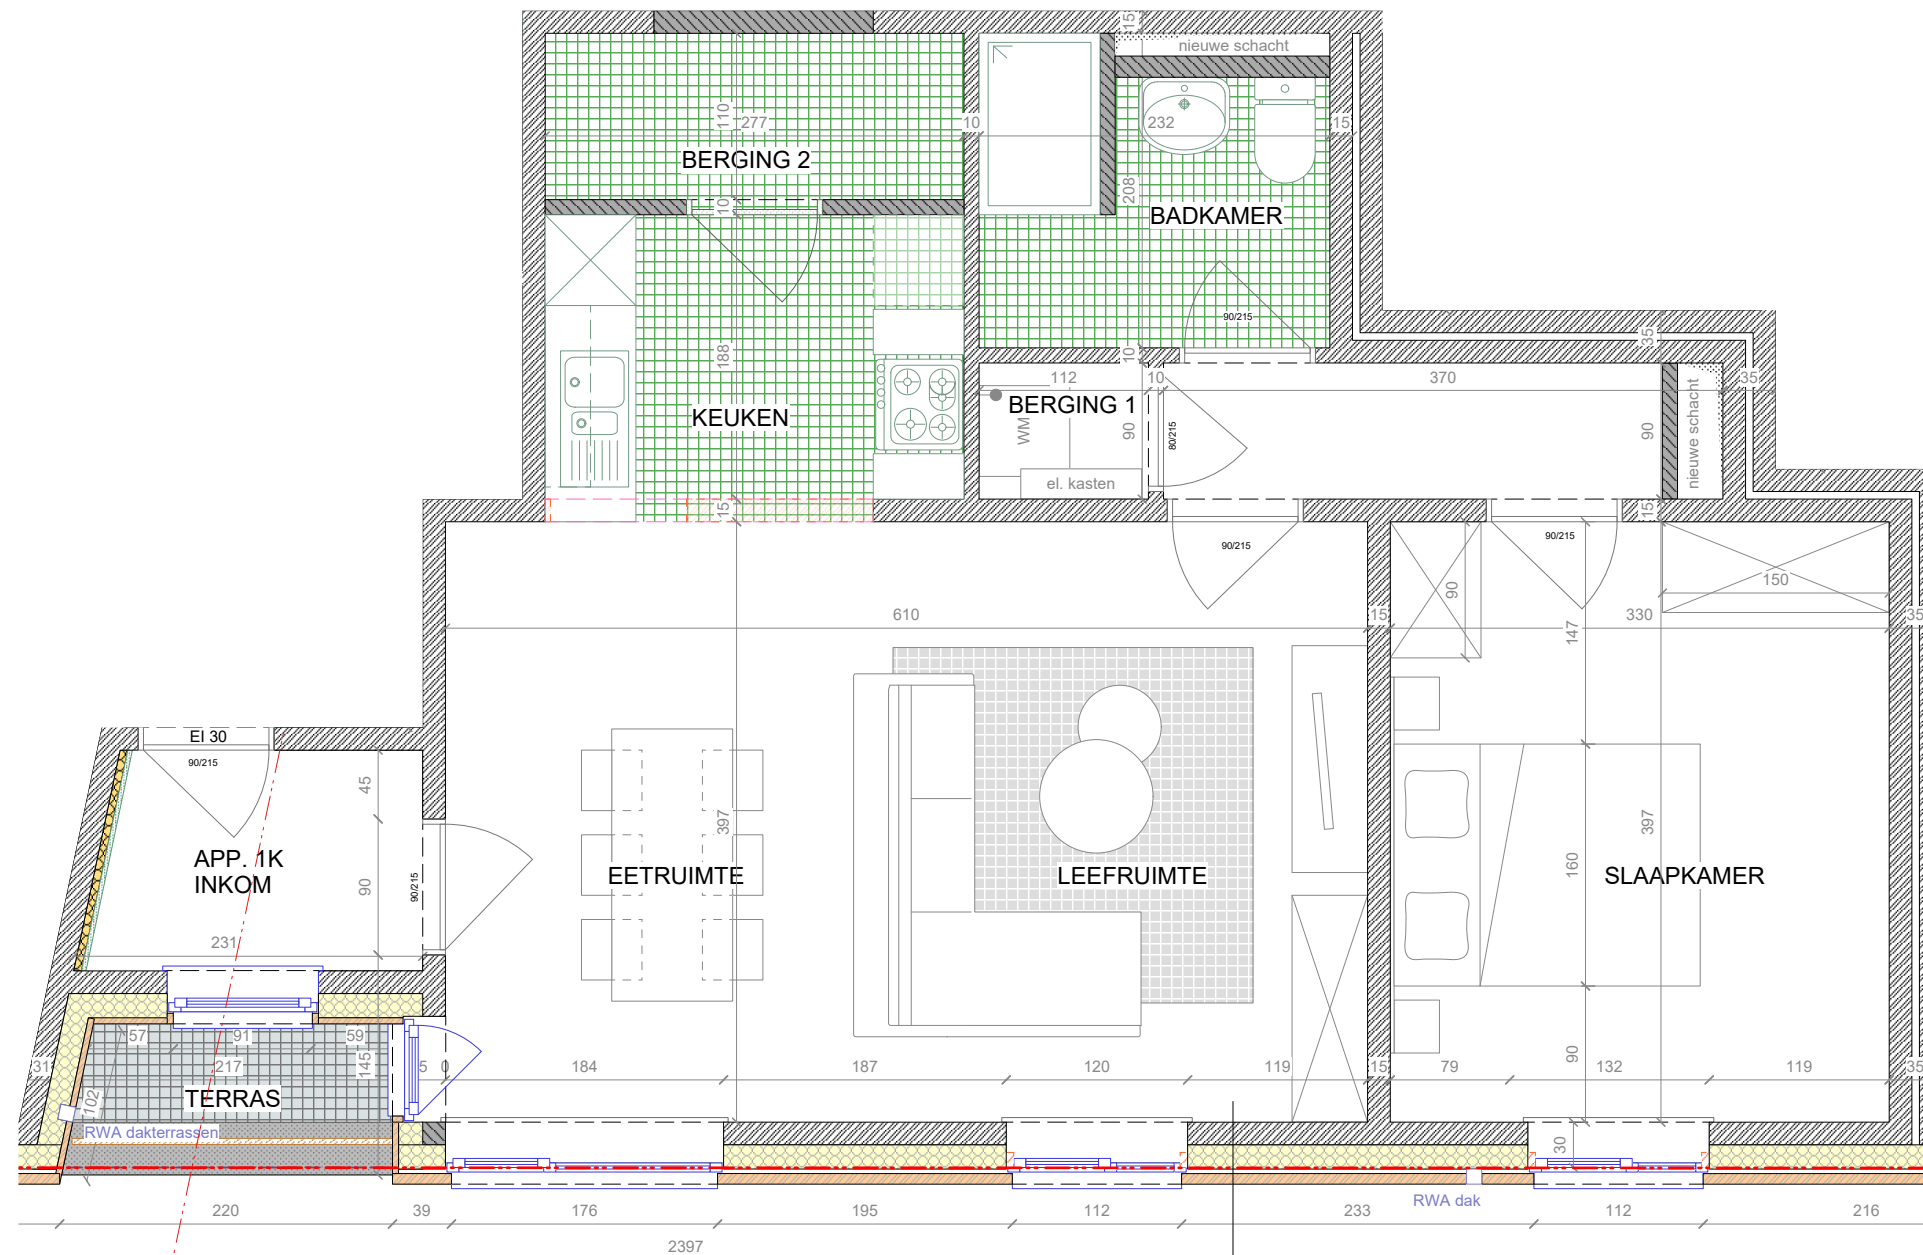

OPBOUW BUITENMUUR GEVELMETSSELWERK (van Bu. naar Bi):
- nieuw gevelmetselwerk - gevelsteen - 7 cm
- geventileerde luchtsponw
- nieuwe spouwmuurisolatie - MW - 16 cm
- bestaand dragend metselwerk
- bestaande binnenafwerking

**ZIE BIJZONDERE
VOORWAARDE(N)**