


PERCEELSGRENS

Te verbouwen meergezinswoning
Patrijsstraat 1A-1M
9000 Gent
KAD.: GENT / 1e afd., Sectie A, nr. 3241G2

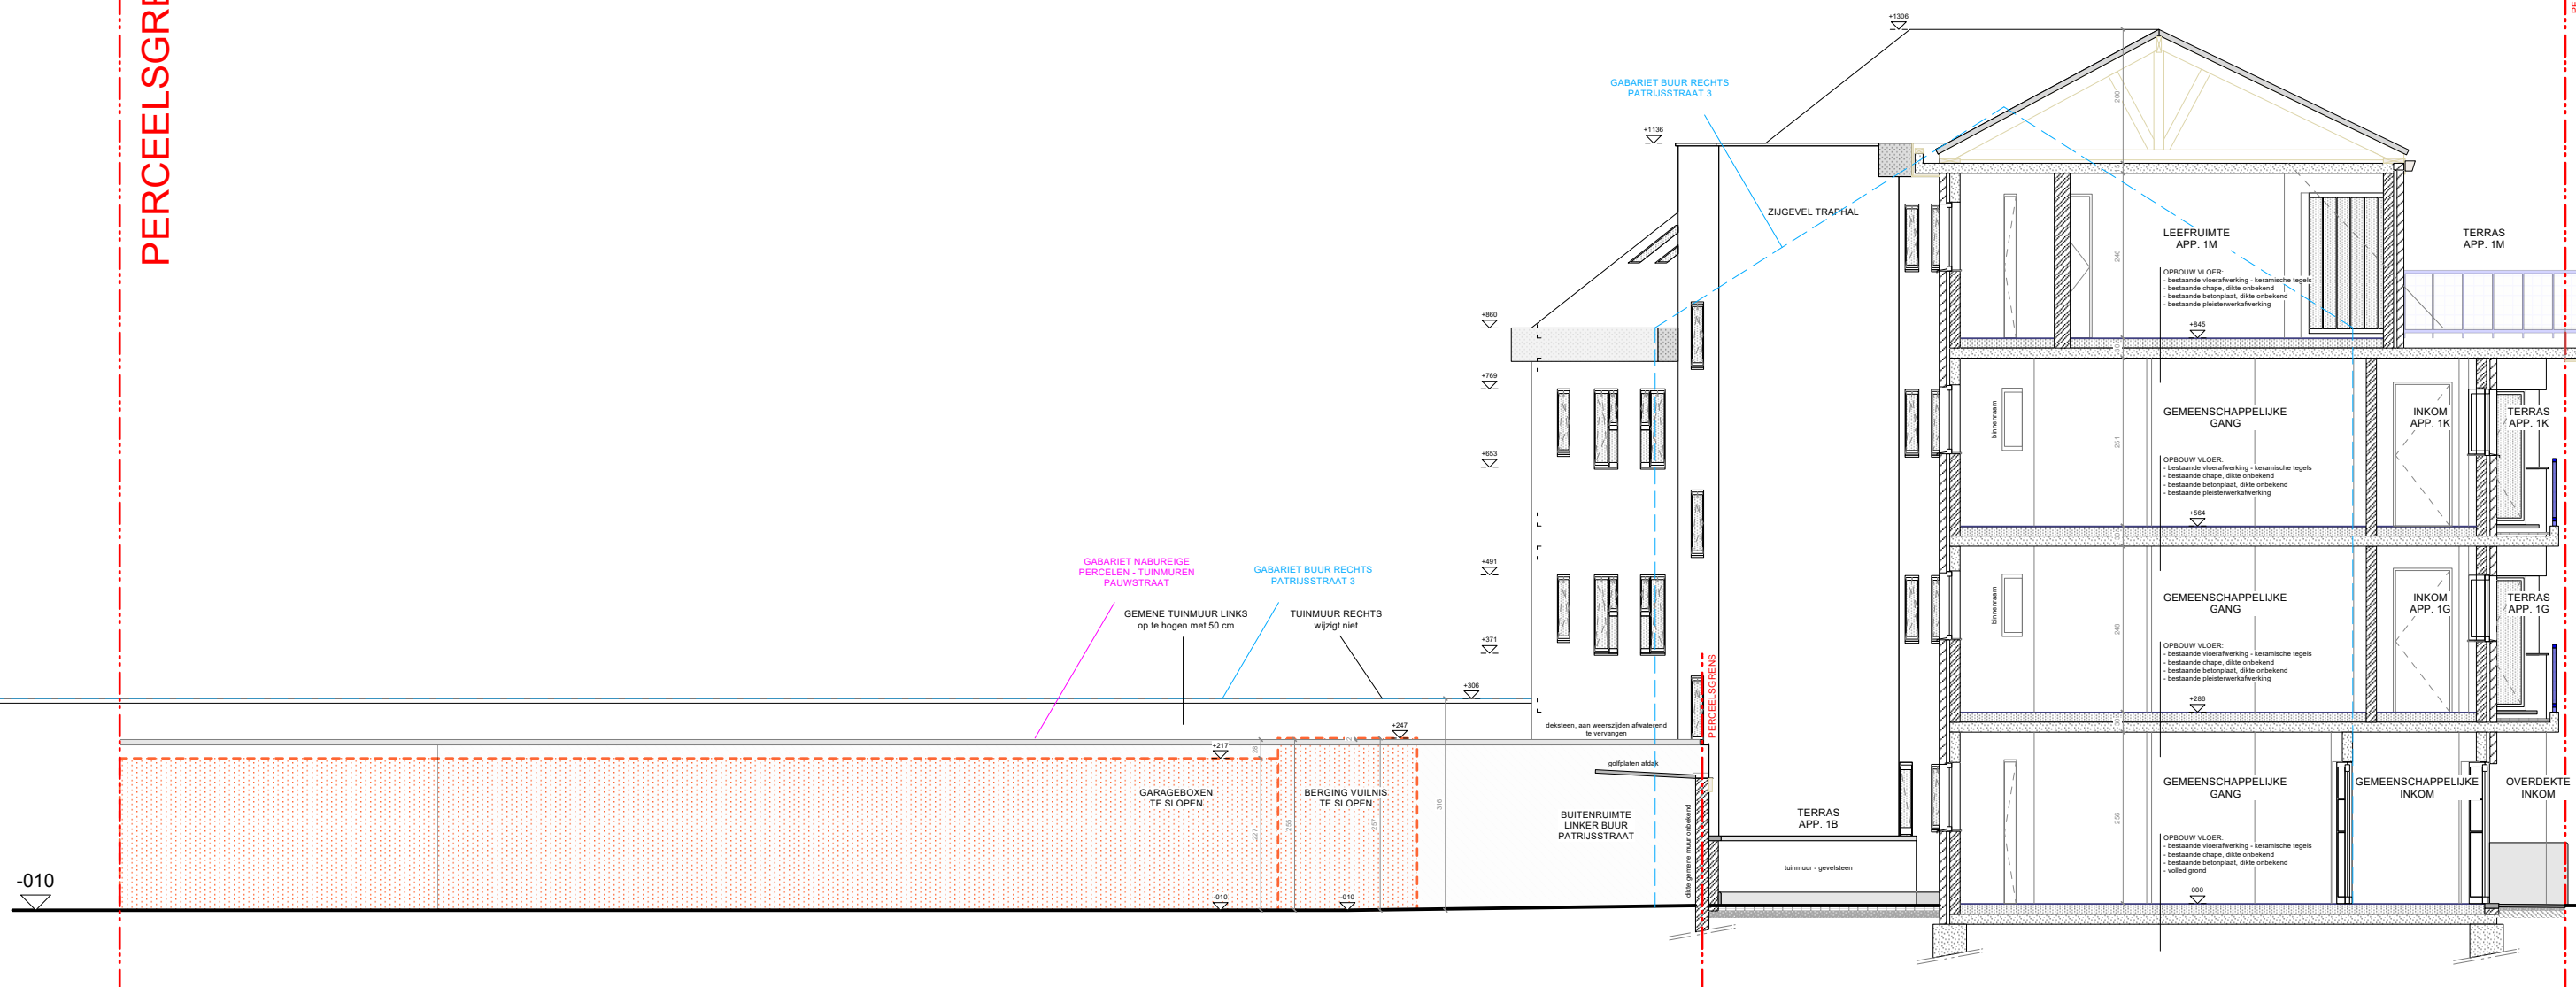

-010