


PERCEELSGRENS

NIEUWE GRENS

Te verbouwen meergezinswoning
Patrijsstraat 1A-1M
9000 Gent
KAD.: GENT / 1e afd., Sectie A, nr. 3241G2

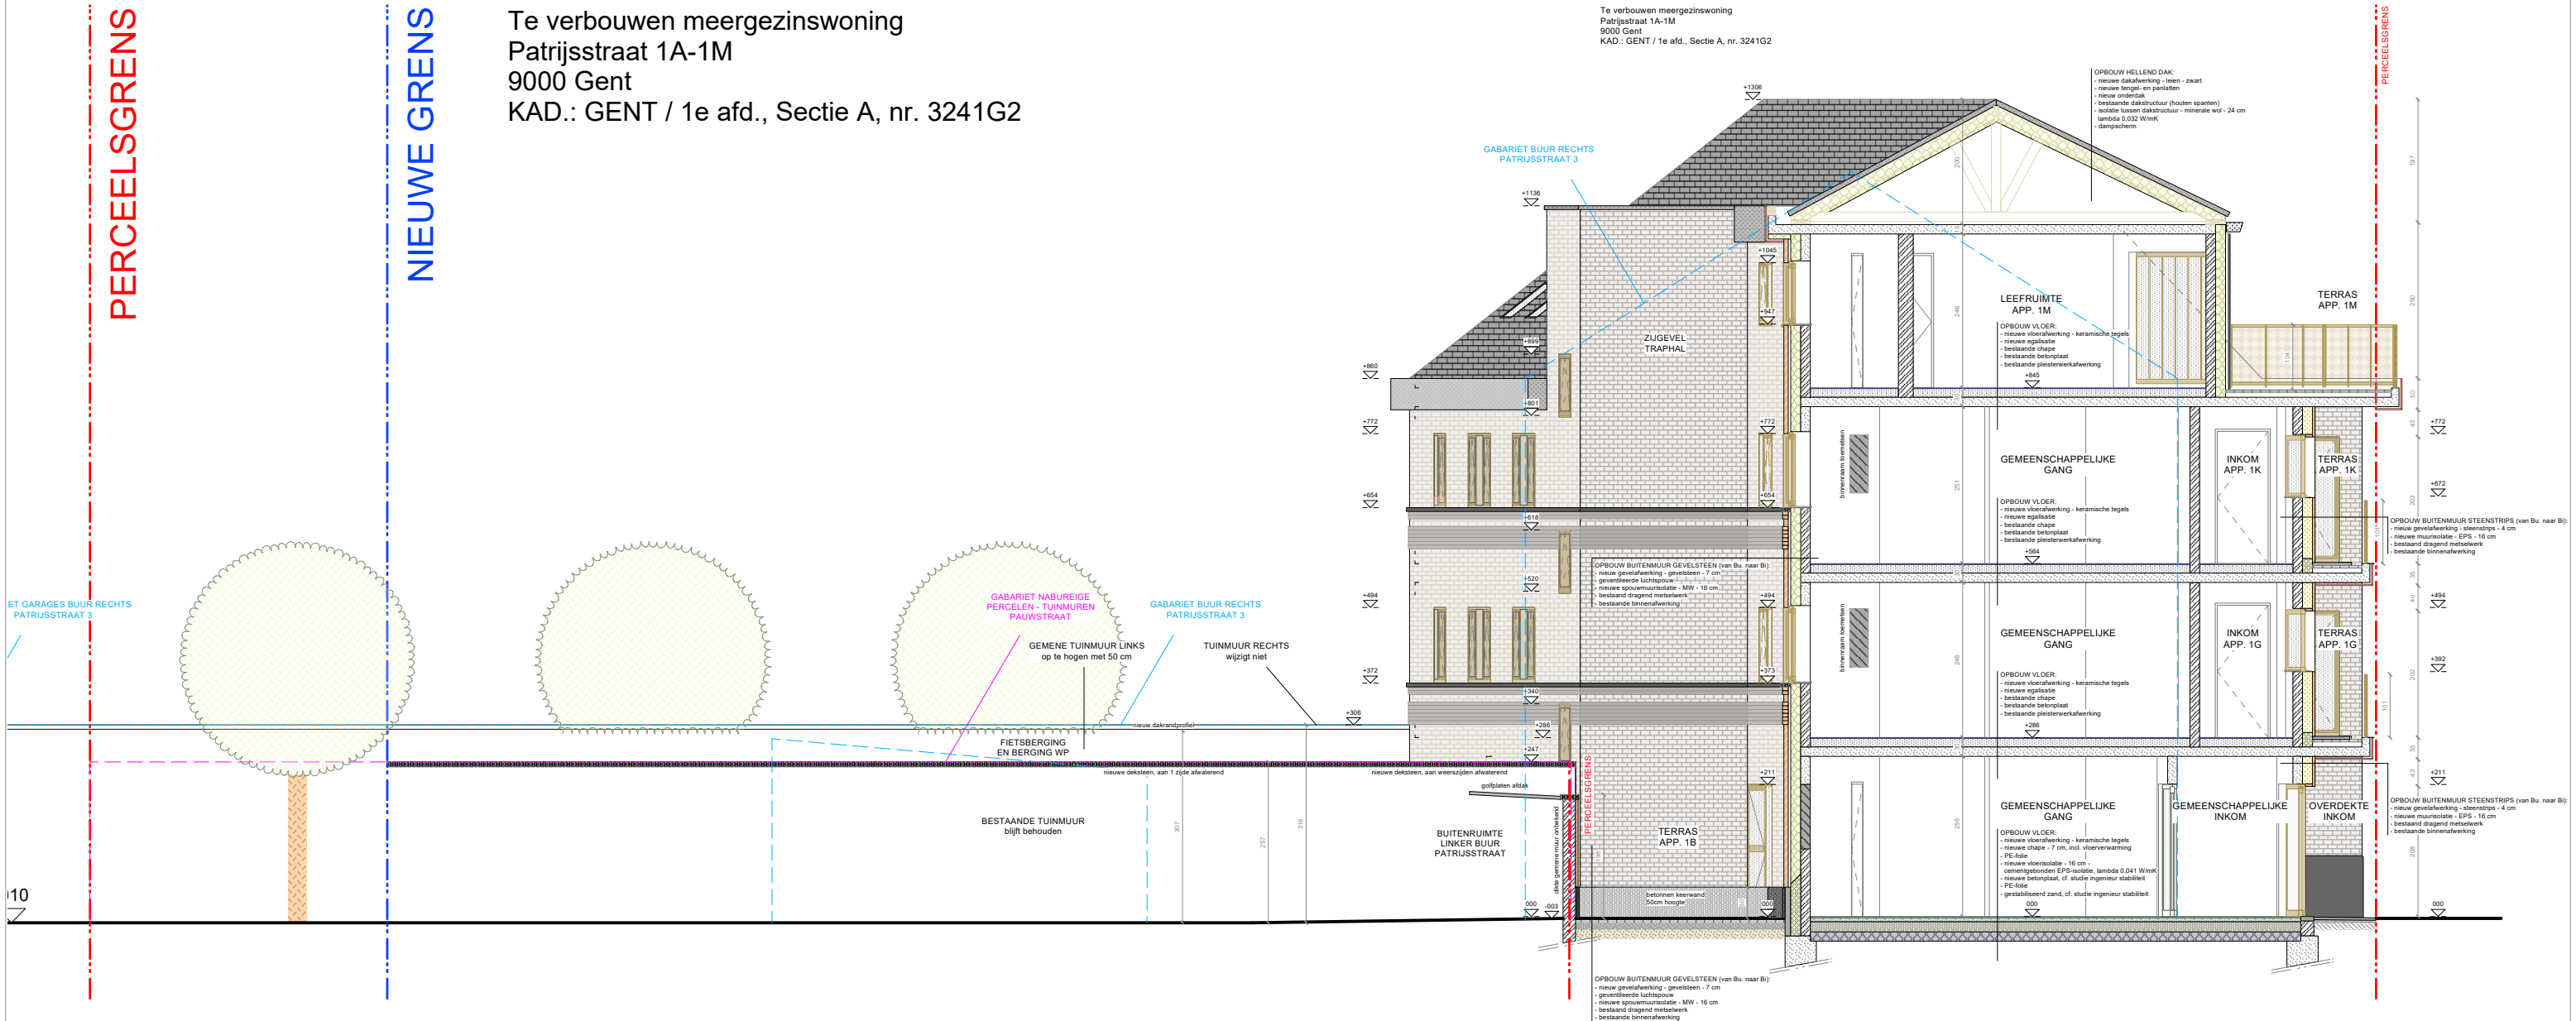

ZIE BIJZONDERE
VOORWAARDE(N)