




Terreinprofiel A-A' — Bestaande toestand (aarden wal)

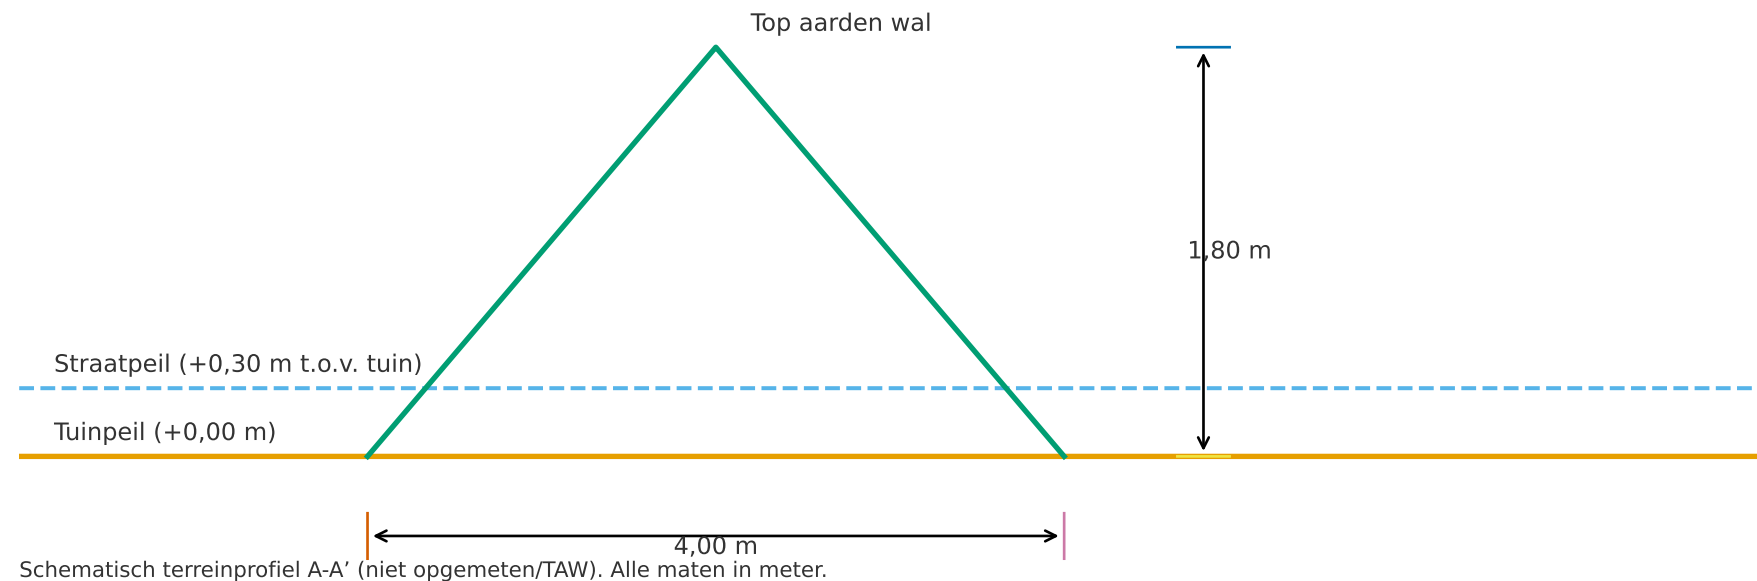


Terreinprofiel A-A' — Nieuwe toestand (aarden wal + geluidsmuur)

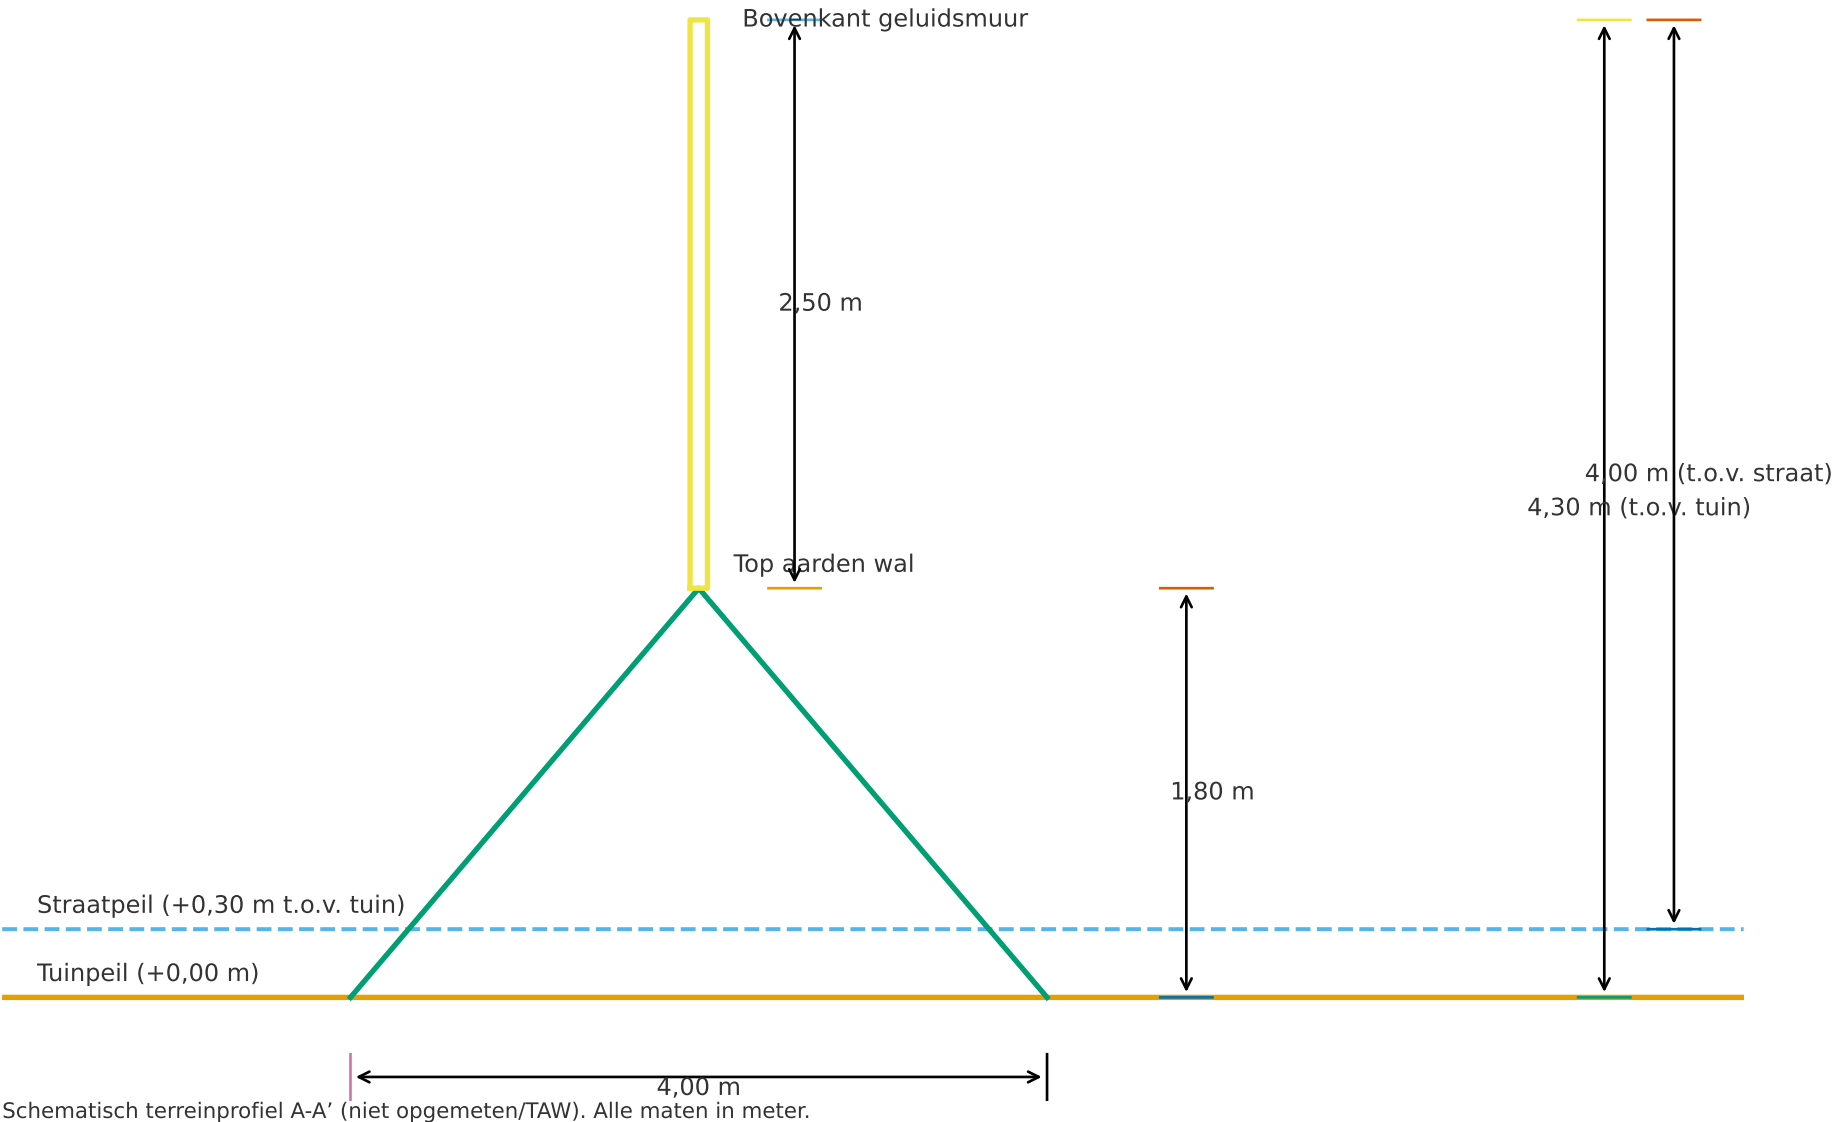


Terreinprofiel B-B' — Bestaande toestand (aarden wal)

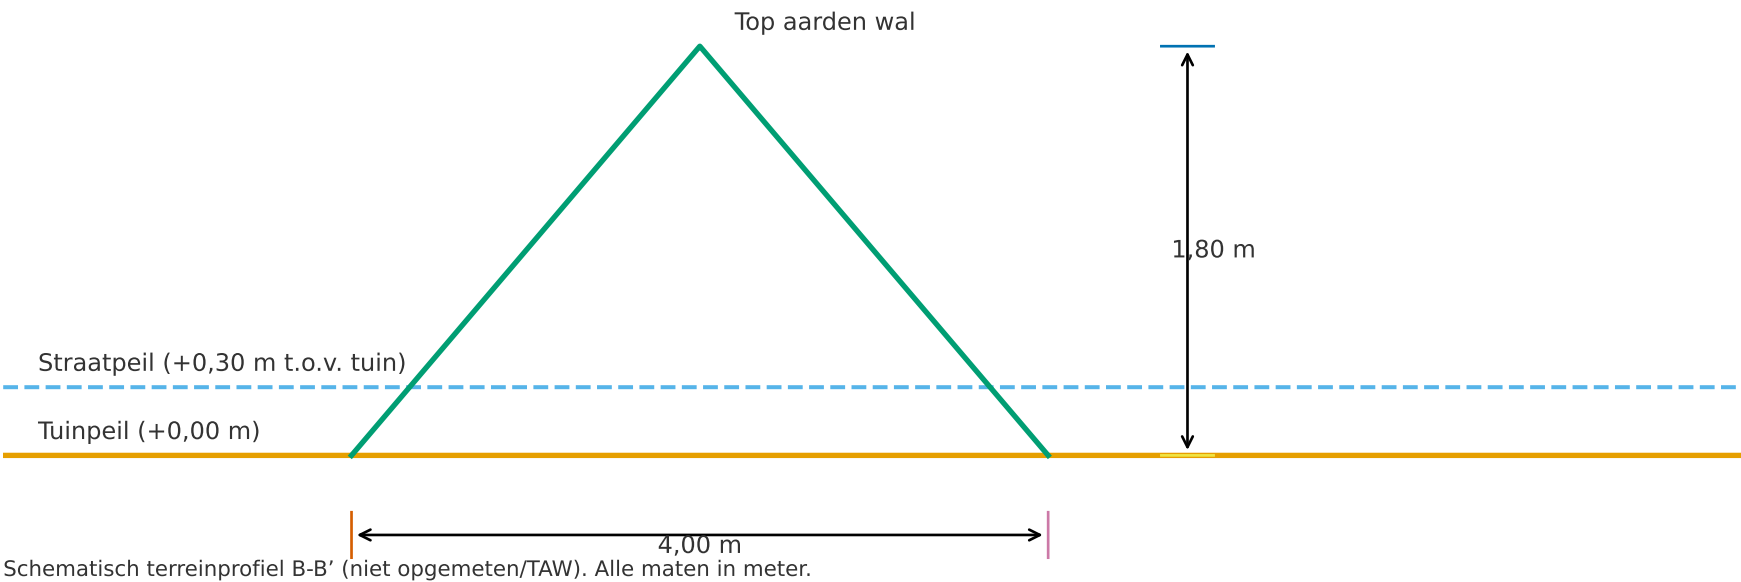

Terreinprofiel B-B' — Nieuwe toestand (aarden wal + geluidsmuur)

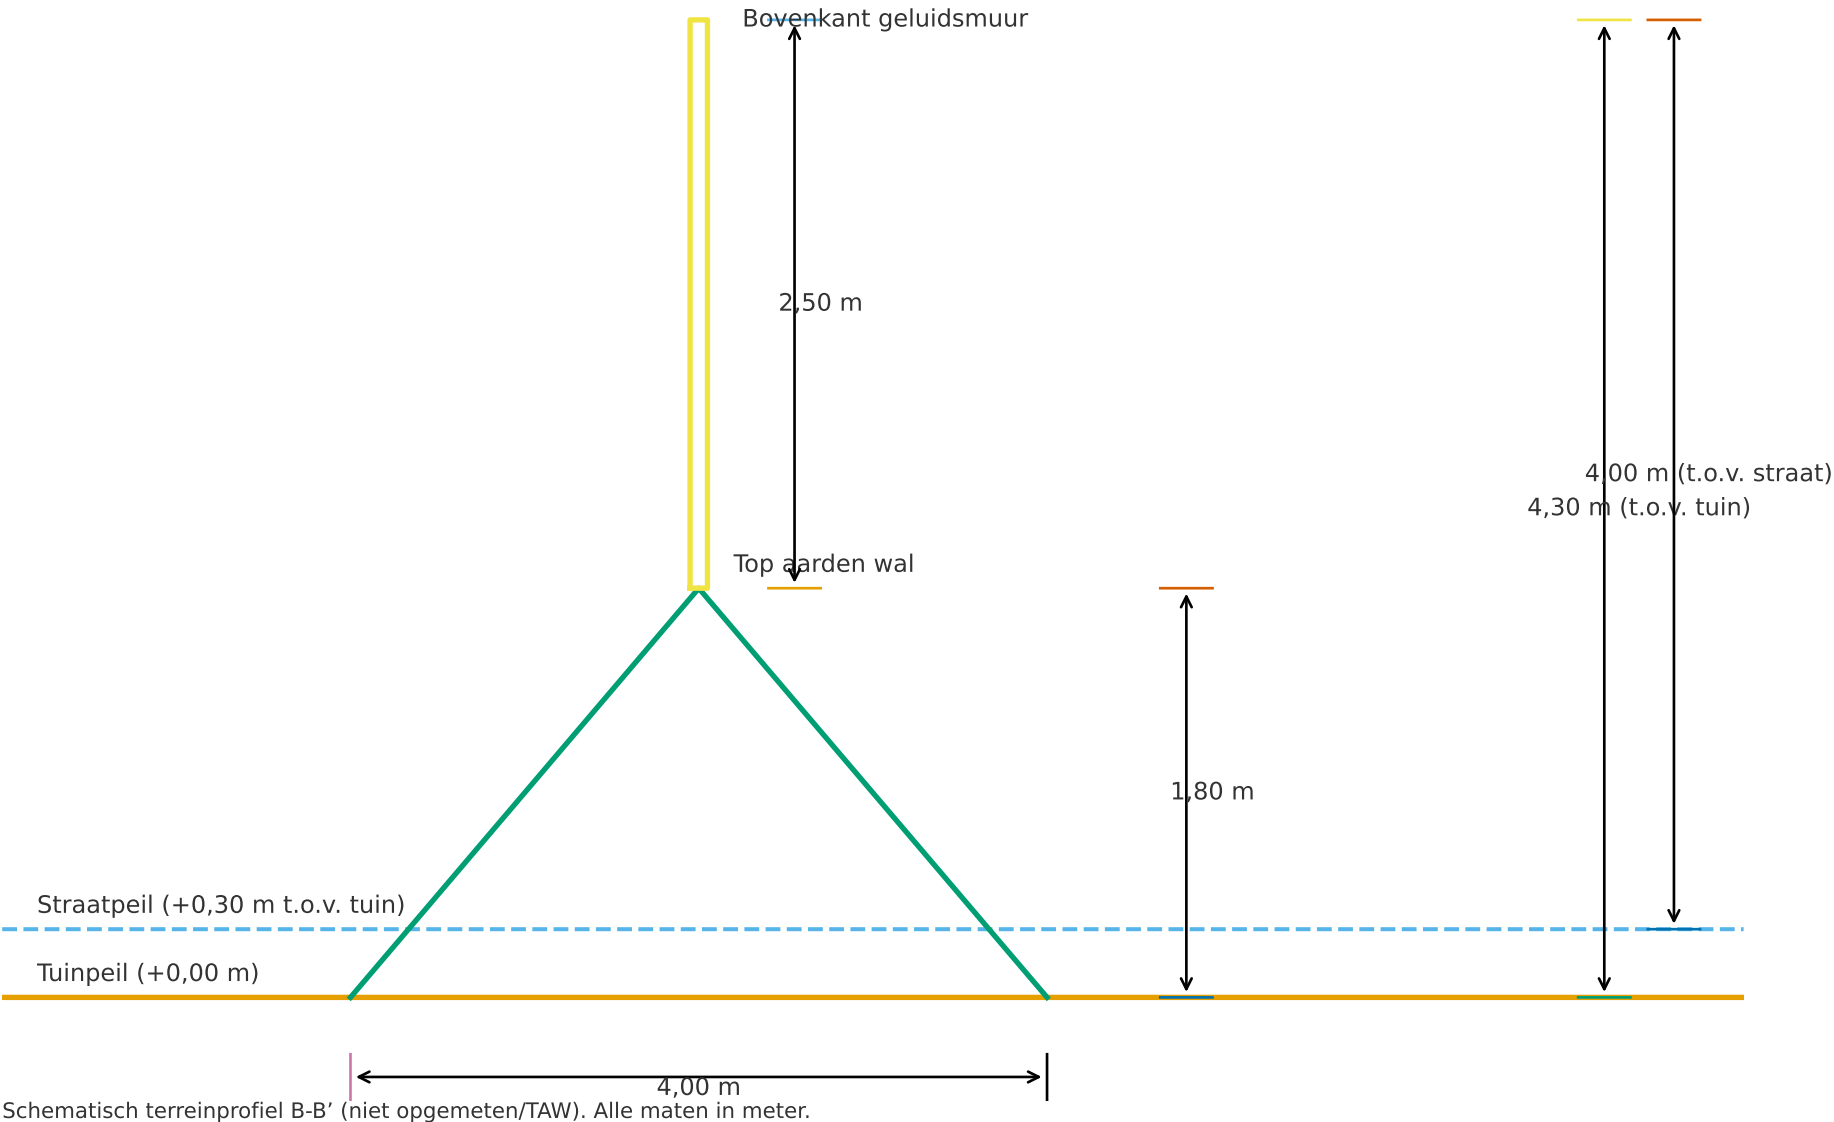

Terreinprofiel C-C' — Bestaande toestand (aarden wal)

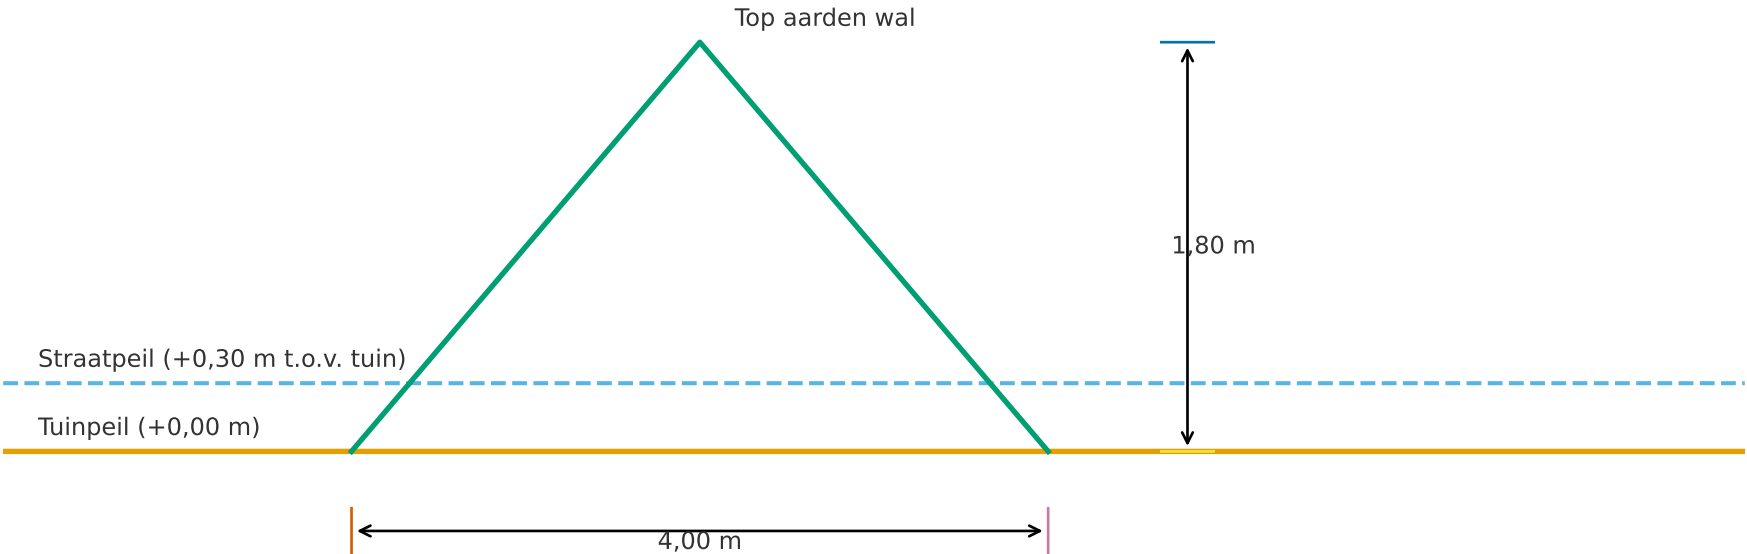

Schematisch terreinprofiel C-C' (niet opgemeten/TAW). Alle maten in meter.

Terreinprofiel C-C' — Nieuwe toestand (aarden wal + geluidsmuur)

