ARCHITECT JENTE LUTS
ARCHITECTUUR & RUIMTELIJKE PLANNING

OMGEVINGSVERGUNNING **25.03**

BOUWHEER
Manu Jacobs

PROJECT

AANBOUW ACHTERGEVEL + GEDEELTELIJKE OPTOPPING OP +2
Visitatiestraat 165, 9040 Gent
18e Afd. / Sint-Amandsberg 1 Afd., Sectie A, nr. 228T3

PLAN
21 **GEVELS**
ACHTERGEVEL VERGUND
= BESTAAND

INDEX
OMGEVINGSVERGUNNING 22.01.2026

SCHAAL
1/100
1 m 5 m 10 m
0,5 m 2 m 7,5 m

NOORDPIJL
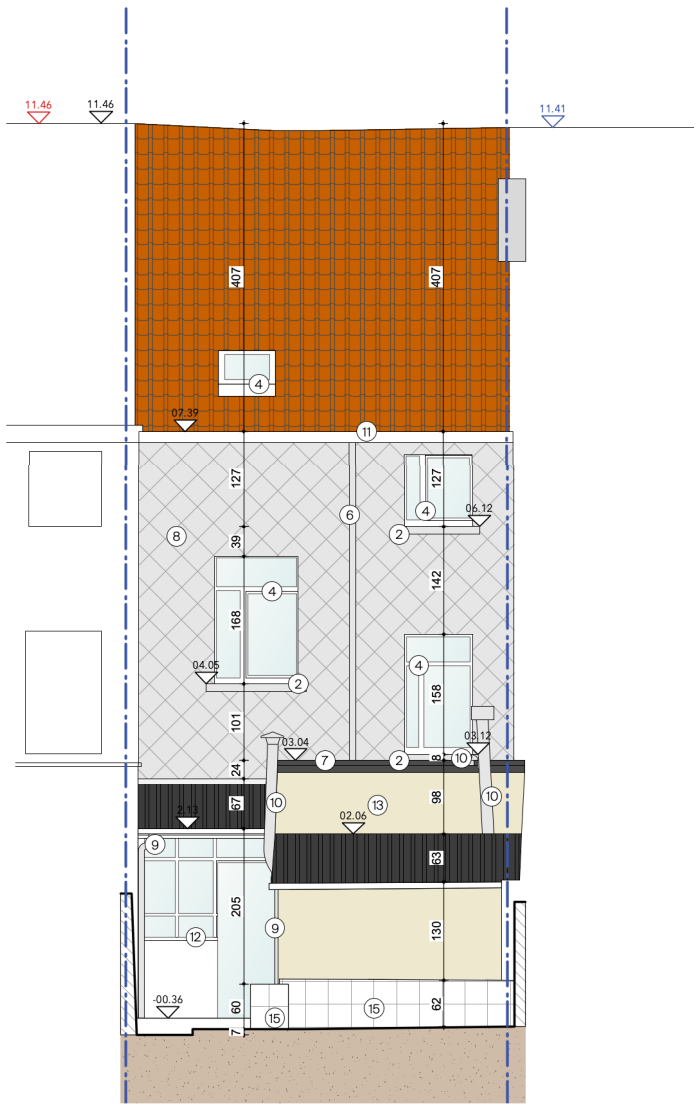
DIKKE EIKSTRAAT 36 // 3560 LUMMEN // 0478 76 64 04 // JENTELUTS@GMAIL.COM // BE 0664.561.945
ARCHITECT JENTE LUTS