ARCHITECT JENTE LUTS
ARCHITECTUUR & RUIMTELIJKE PLANNING

OMGEVINGSVERGUNNING 25.03

BOUWHEER
Manu Jacobs

PROJECT

gent:

AANBOUW ACHTERGEVEL + GEDEELTELIJKE OPTOPPING OP +2
Visitatiestraat 165, 9040 Gent
18e Afd. / Sint-Amandsberg 1 Afd., Sectie A, nr. 228T3

PLAN
15 **GRONDPLANNEN**
GELIJKVLOERS VERGUND
= BESTAAND

INDEX
OMGEVINGSVERGUNNING 22.01.2026

SCHAAL
1/100
1 m 5 m 10 m
0,5 m 2 m 7,5 m

NOORDPIJL
N
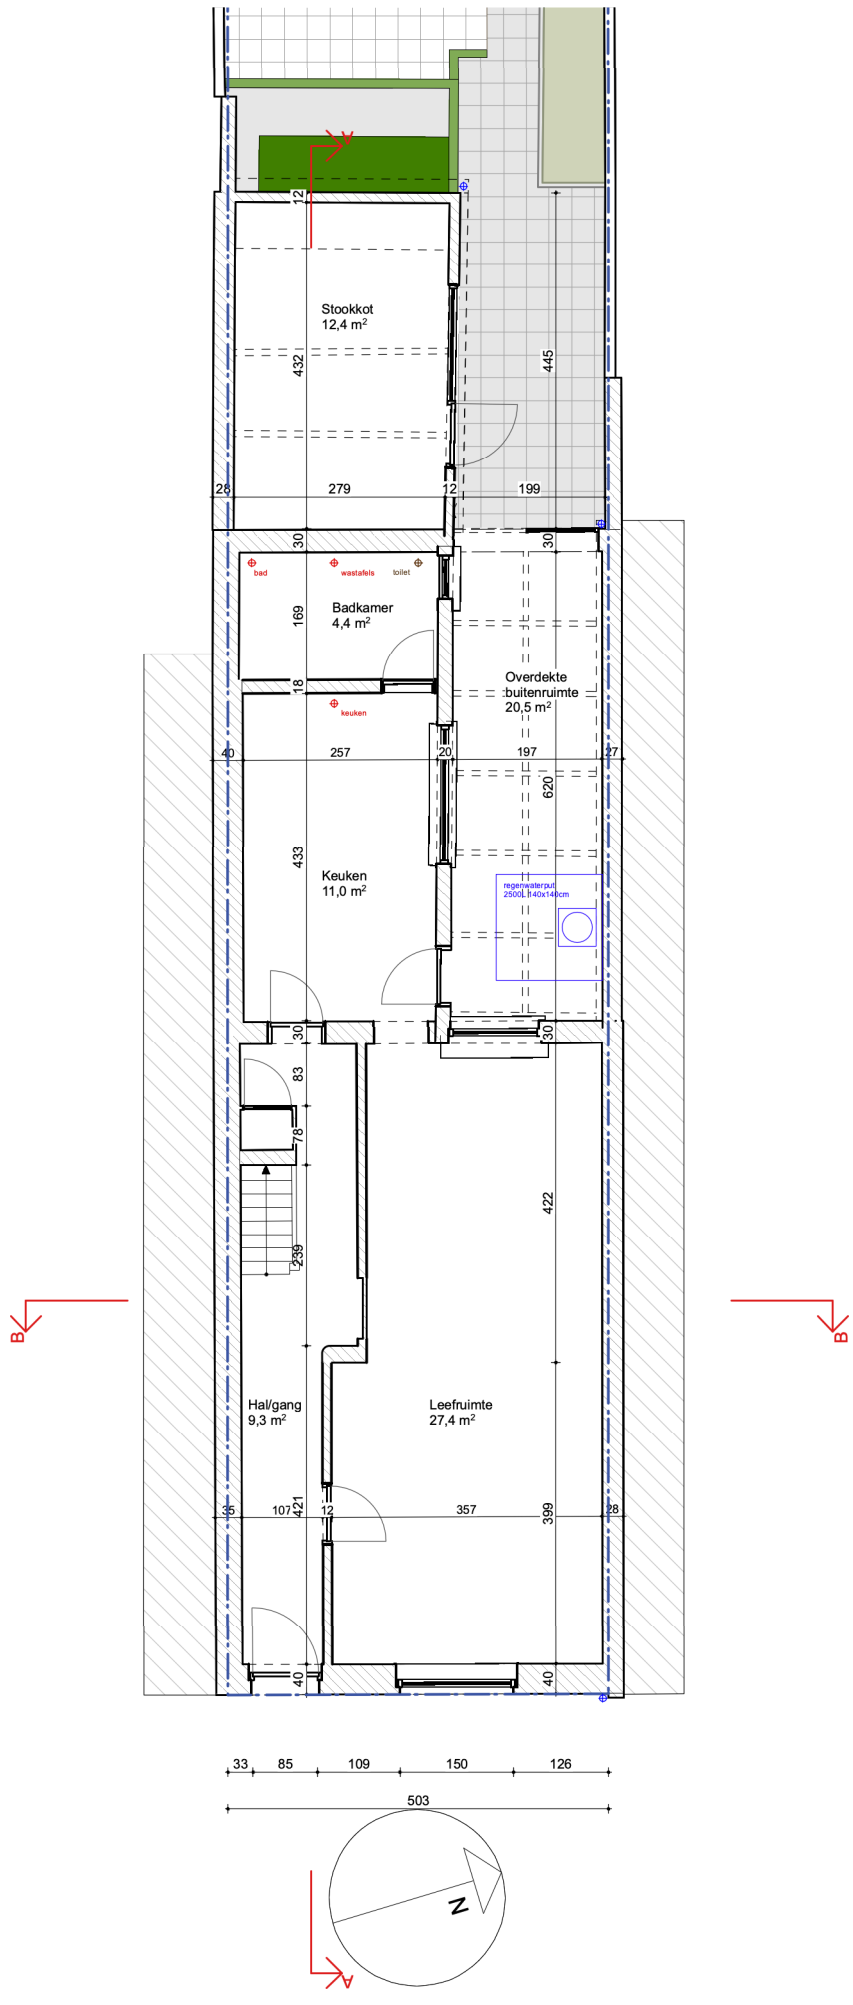
DIKKE EIKSTRAAT 36 // 3560 LUMMEN // 0478 76 64 04 // JENTELUTS@GMAIL.COM // BE 0664.561.945
ARCHITECT JENTE LUTS