ARCHITECT JENTE LUTS
ARCHITECTUUR & RUIMTELIJKE PLANNING

OMGEVINGSVERGUNNING 25.03

BOUWHEER
Emmanuel Jacobs

PROJECT

AANBOUW ACHTERGEVEL + GEDEELTELIJKE OPTOPPING OP +2
Visitatiestraat 165, 9040 Gent
18e Afd. / Sint-Amandsberg 1 Afd., Sectie A, nr. 228T3

PLAN
11 **TERREINPROFIEL AA**
VERGUND = BESTAAND

INDEX
OMGEVINGSVERGUNNING 22.01.2026
BIJKOMENDE INFO 26.02.2026

SCHAAL
1/100

NOORDPIJL

DIKKE EIKSTRAAT 36 // 3560 LUMMEN // 0478 76 64 04 // JENTELUTS@GMAIL.COM // BE 0664.561.945
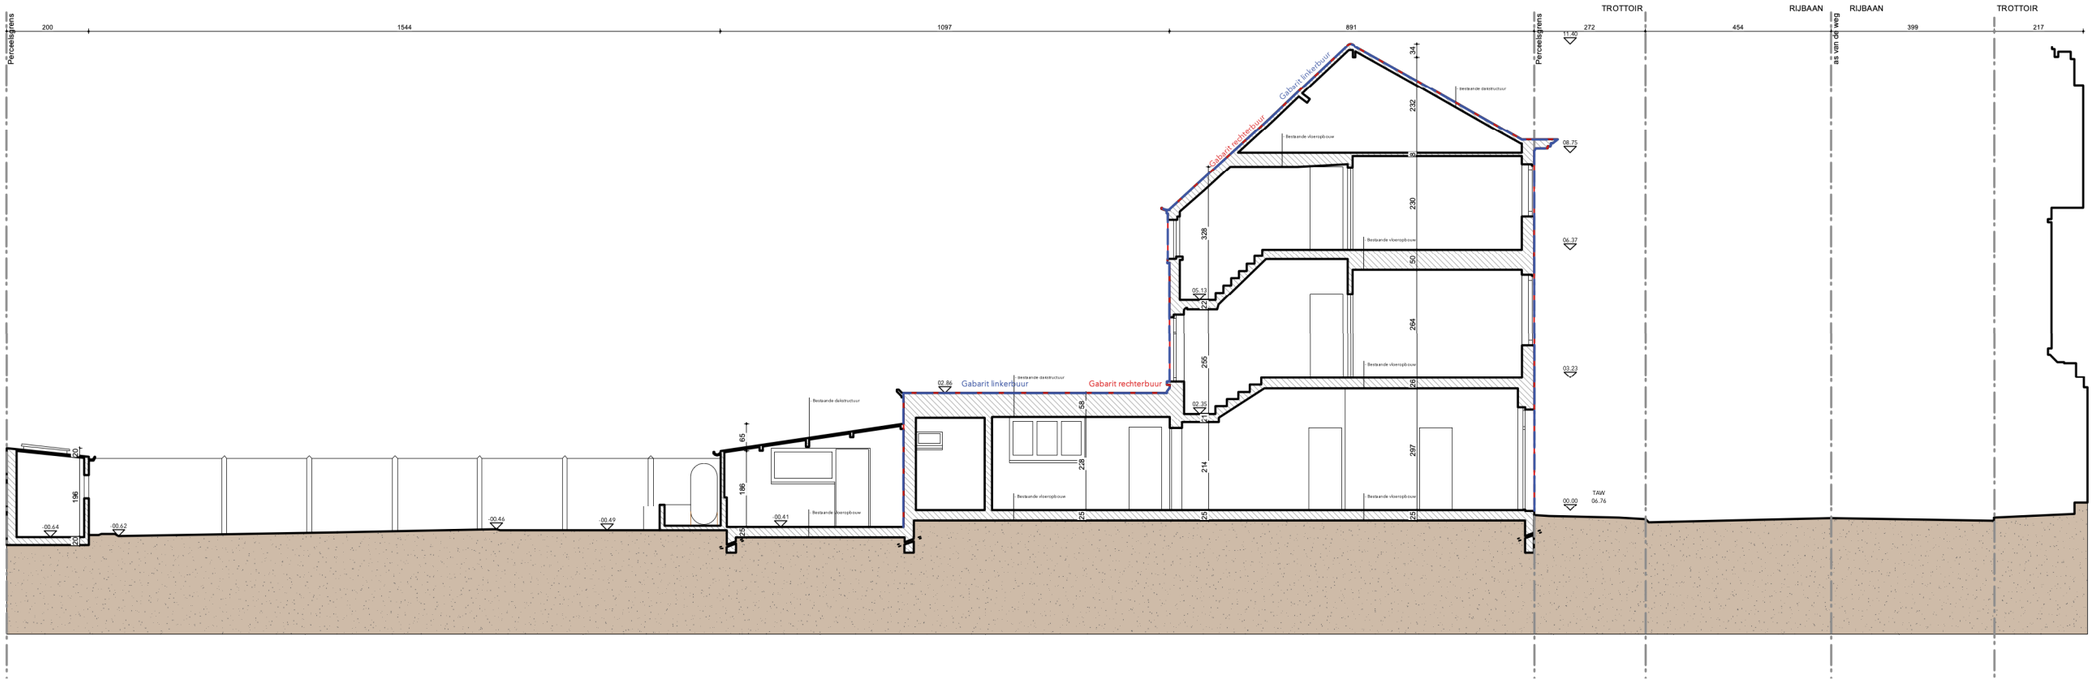
ARCHITECT JENTE LUTS