
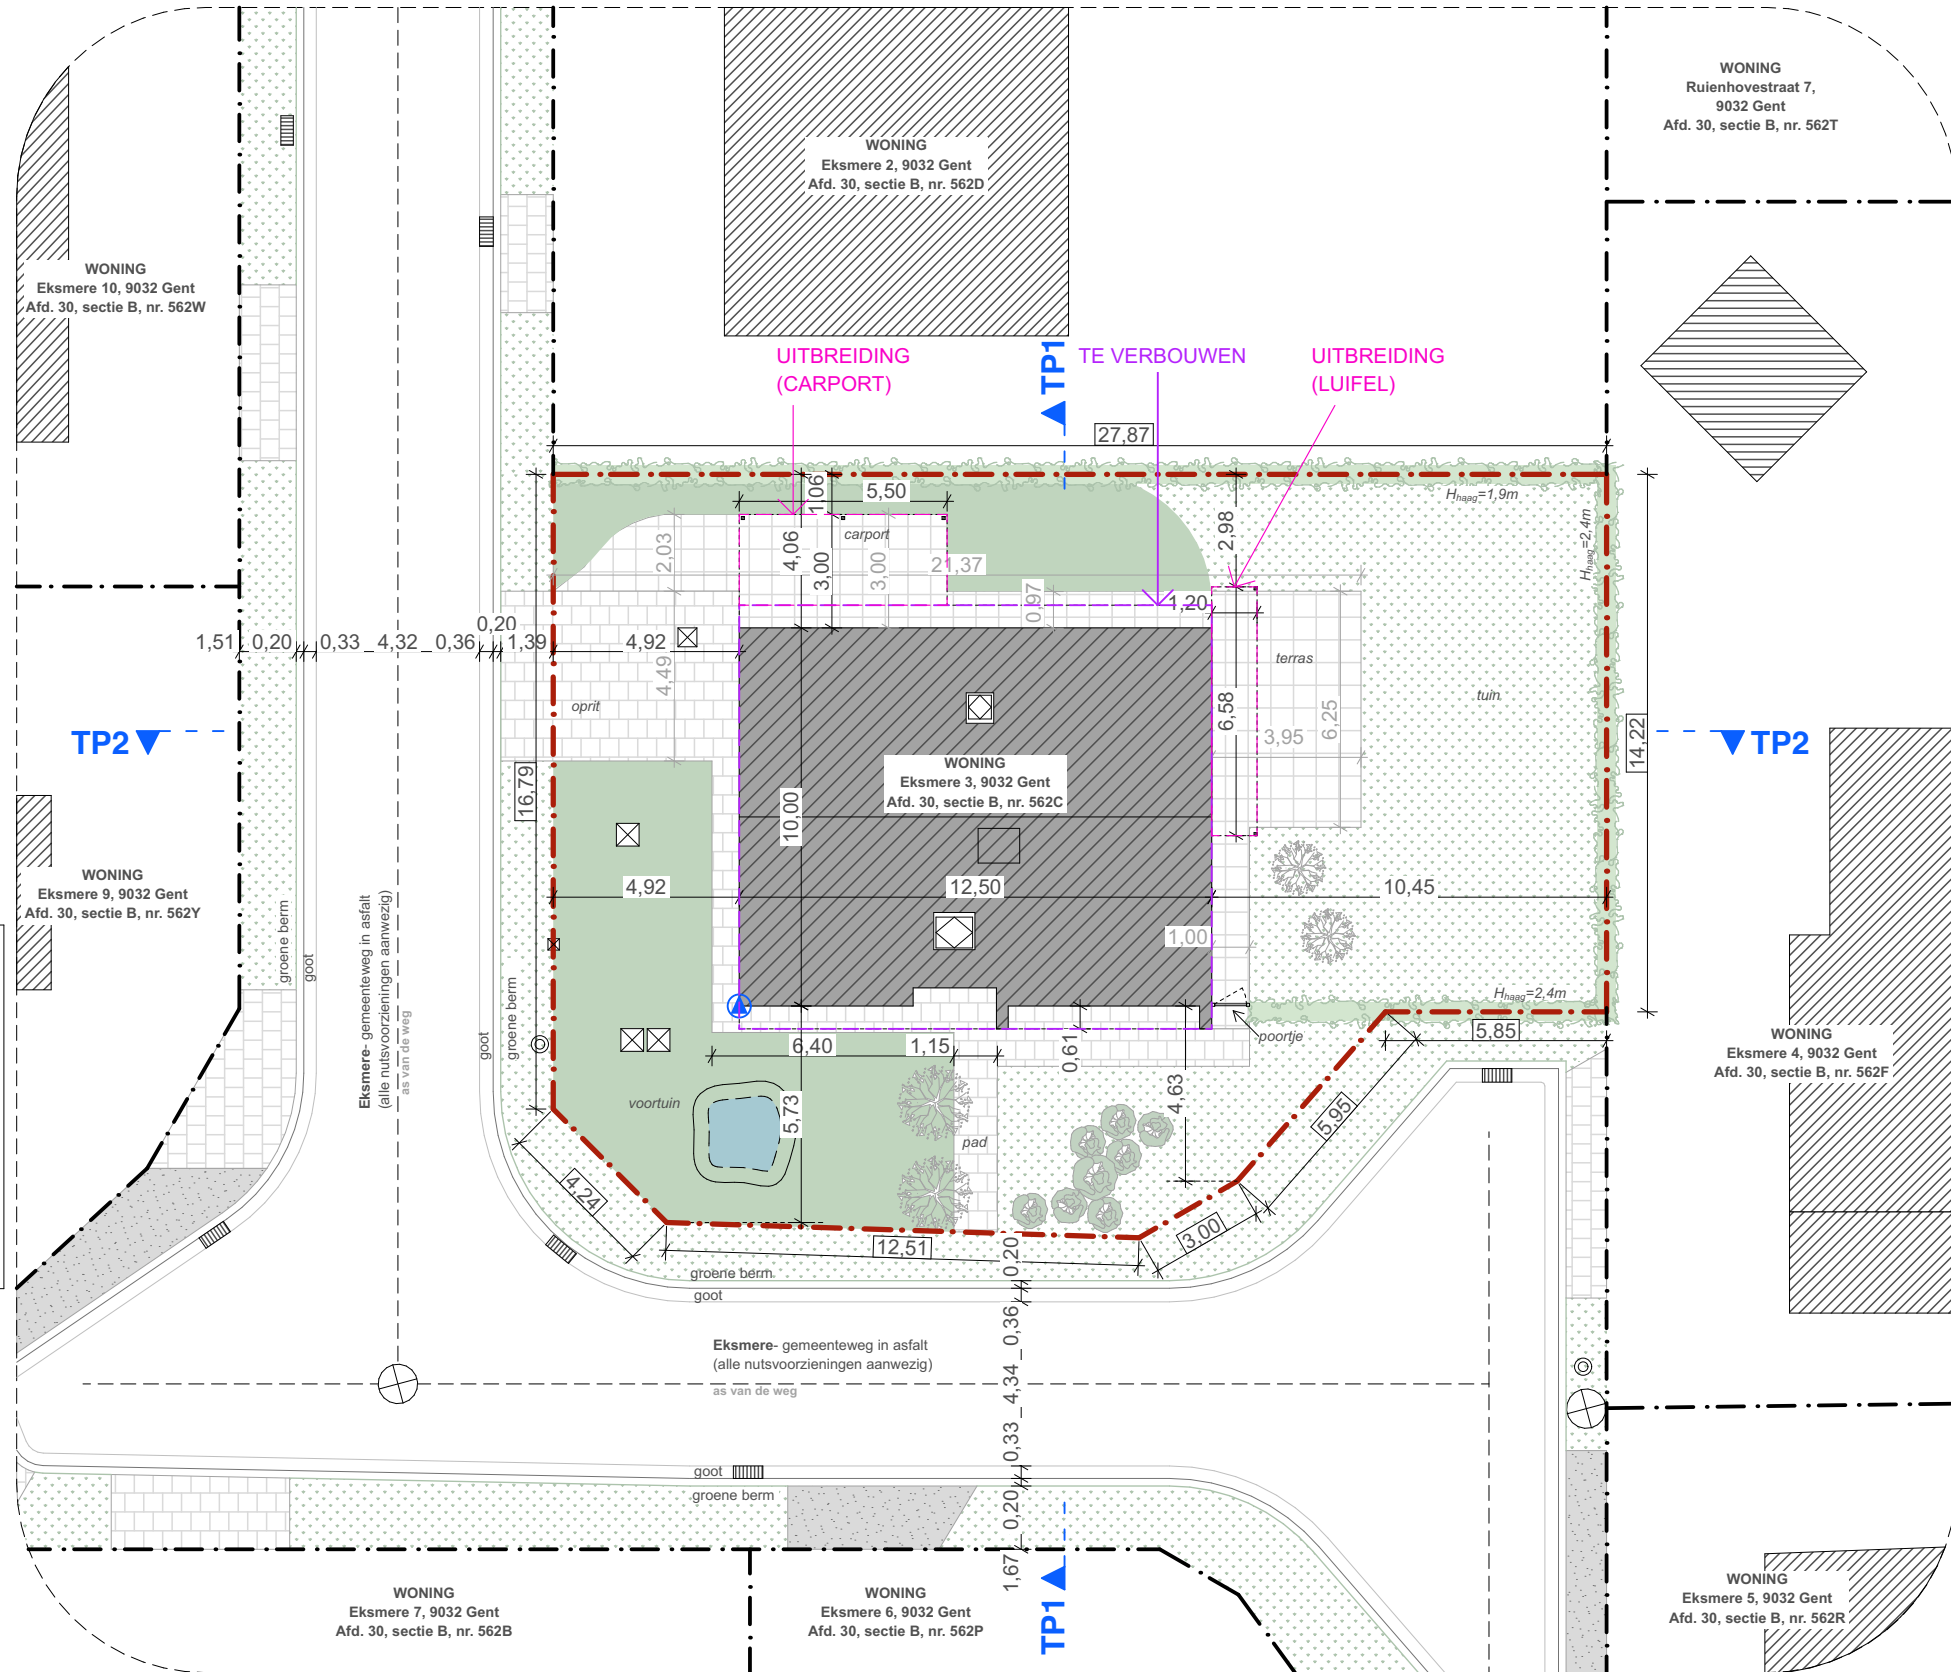


1. Oppervlakte perceel: 502,55 m²
2. Dakoppervlakte:
- woning: 140,06 m²
- carport: 16,5 m²
Totale dakoppervlakte: 156,56 m²
3. Bebouwde oppervlakte:
- woning: 124,32 m²
- carport: 16,50 m²
- luifel: 7,90 m²
Totale bebouwde oppervlakte: 148,72 m²
4. Verharde oppervlakte:
- oprit: 22,10 m²
- verharding rondom woning (klinkers): 18,06 m²
- pad naar voordeur: 8,67 m²
- nieuwe verharding rondom woning + terras: 60,92 m²
Totale verharde oppervlakte: 109,75 m²
5. Groenzone: 286,67 m²

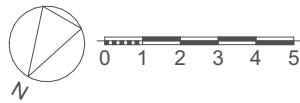

 LS-ARCHITECTEN	Dossier: 25L101	Bouwheer: Lieve Tielemans	INPLANTING	1:200	INPL
	Project: Verbouwen van een eengezinswoning	Ligging: Eksmere 3, 9032 Gent	NIEUWE TOESTAND	24-11-2025	
LS Architecten Lore Sterckx Ir. - architect - Molenwalstraat 47 - 9030 Gent - tel: 0498/13 52 62 - info@ls-architecten.com					