


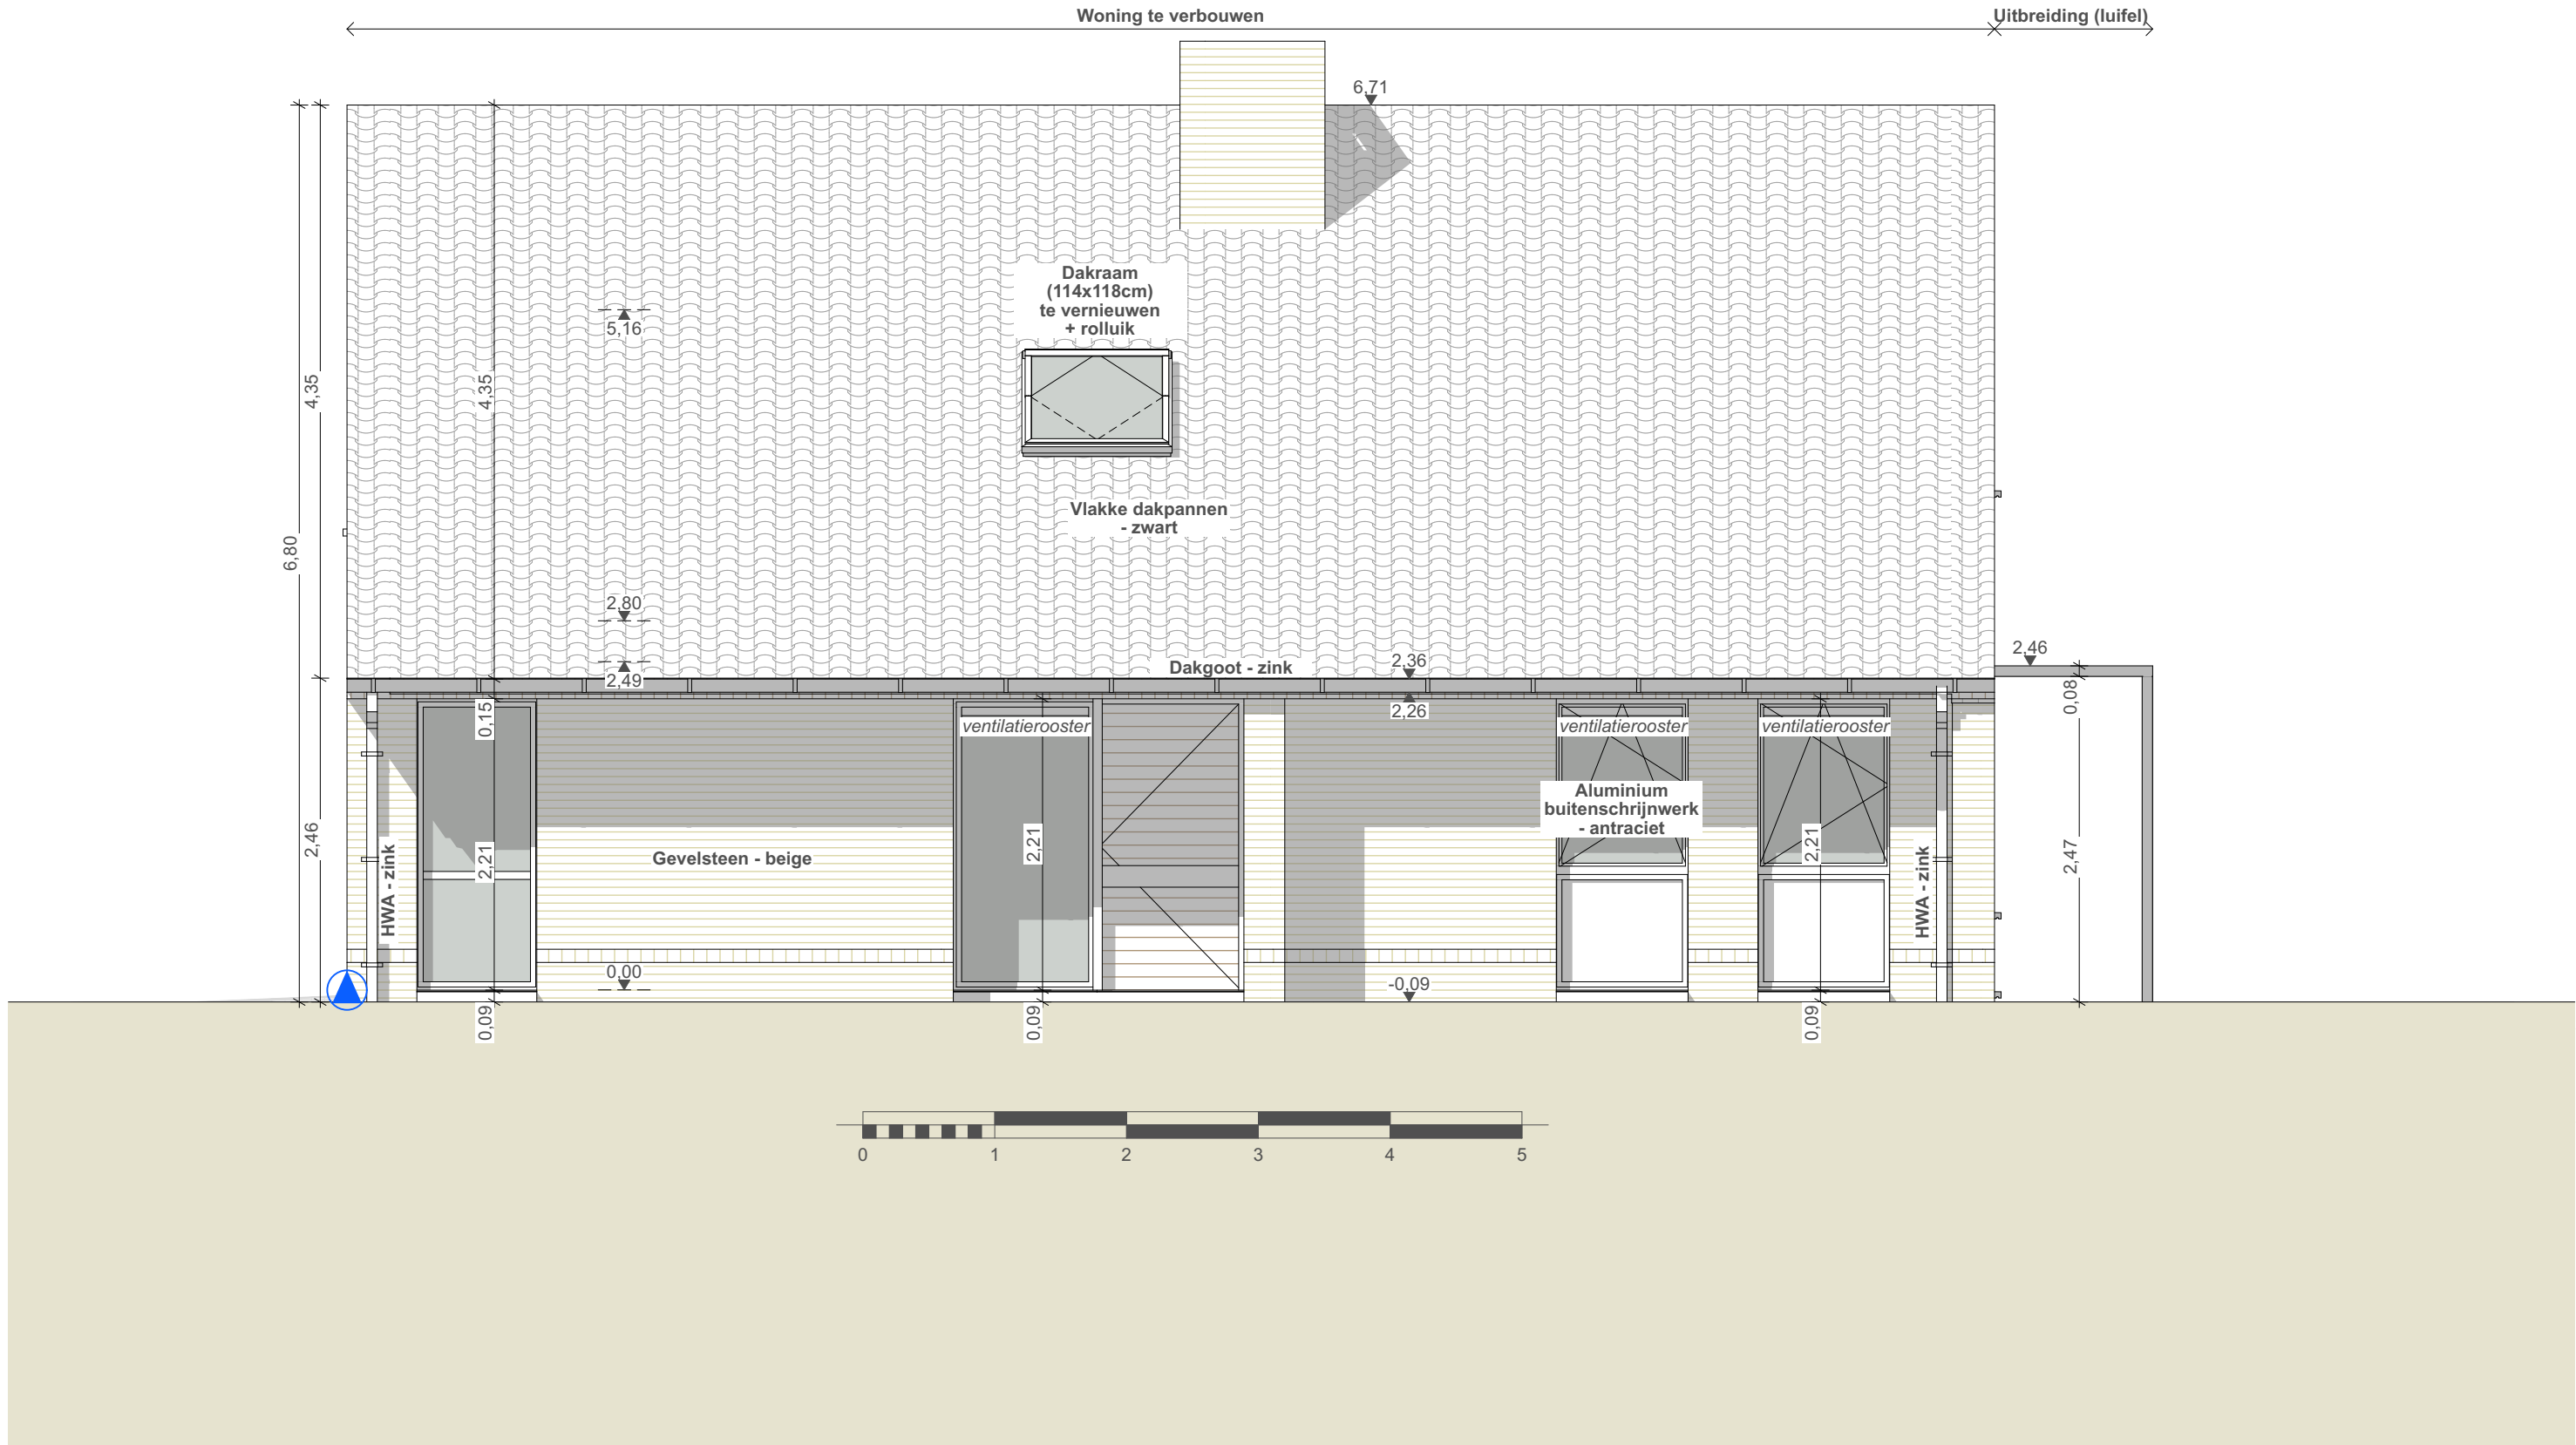

|   |                                            |                               |                 |            |    |
|---|--------------------------------------------|-------------------------------|-----------------|------------|----|
|  LS-ARCHITECTEN                            | Dossier: 25L101                            | Bouwheer: Lieve Tielemans     | VOORGEVEL       | 1:50       | VG |
|   | Project: Verbouwen van een eengezinswoning | Ligging: Eksmere 3, 9032 Gent | NIEUWE TOESTAND | 24-11-2025 |    |
| LS Architecten Lore Sterckx   Ir. - architect - Molenwalstraat 47 - 9030 Gent - tel: 0498/13 52 62 - info@ls-architecten.com |                                            |                               |                 |            |    |