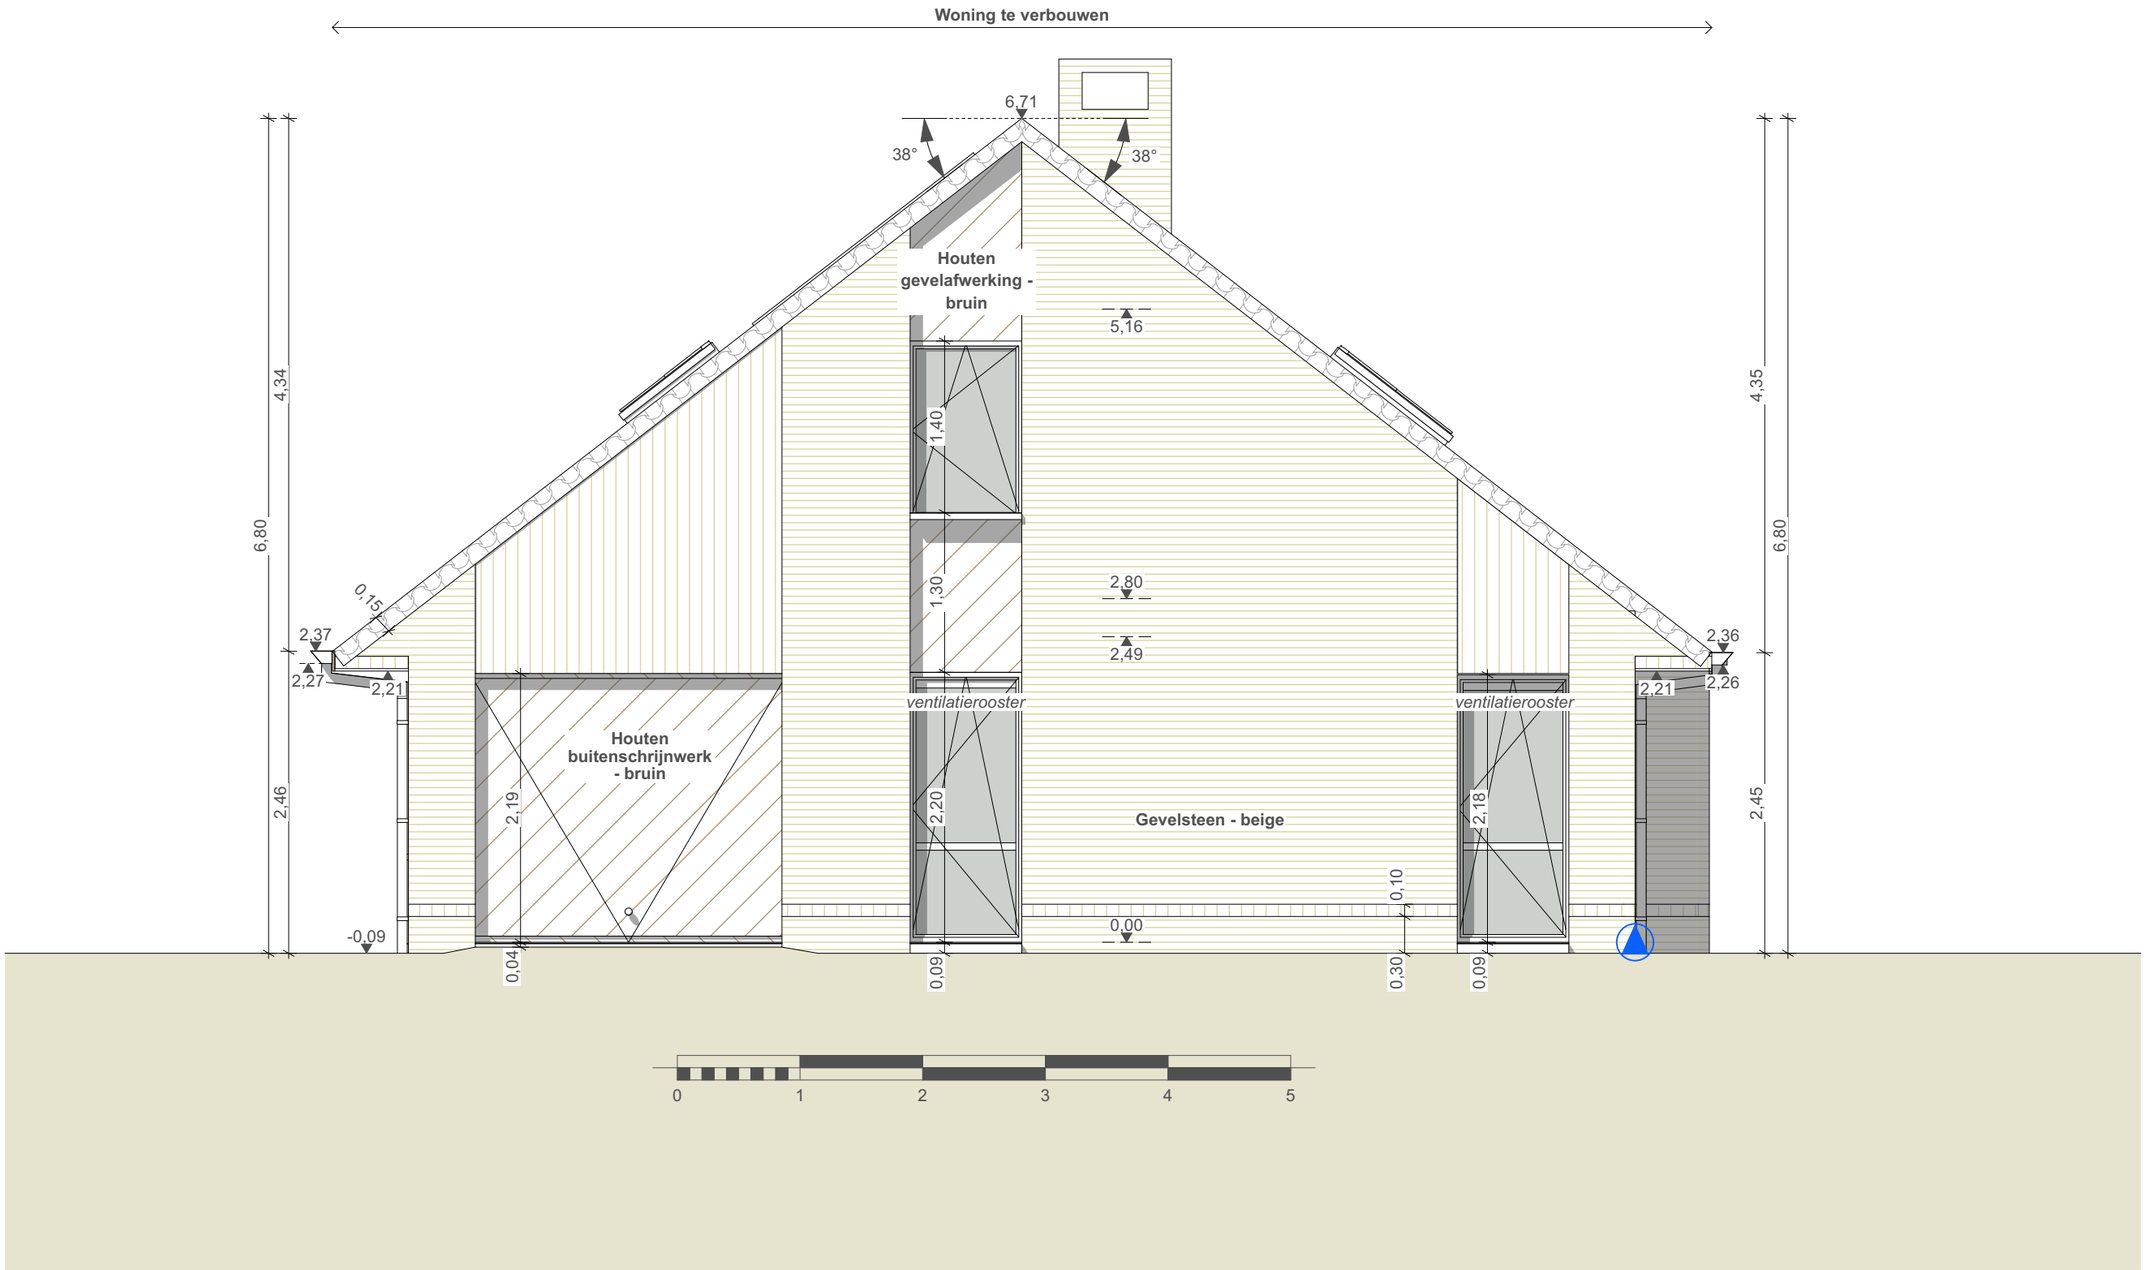

LS-ARCHITECTEN	Dossier: 25L101	Bouwheer: Lieve Tielemans	LINKERGEVEL	1:50	LG
	Project: Verbouwen van een eengezinswoning	Ligging: Eksmere 3, 9032 Gent	BESTAANDE TOESTAND	24-11-2025	

LS Architecten Lore Sterckx | Ir. - architect - Molenwalstraat 47 - 9030 Gent - tel: 0498/13 52 62 - info@ls-architecten.com