


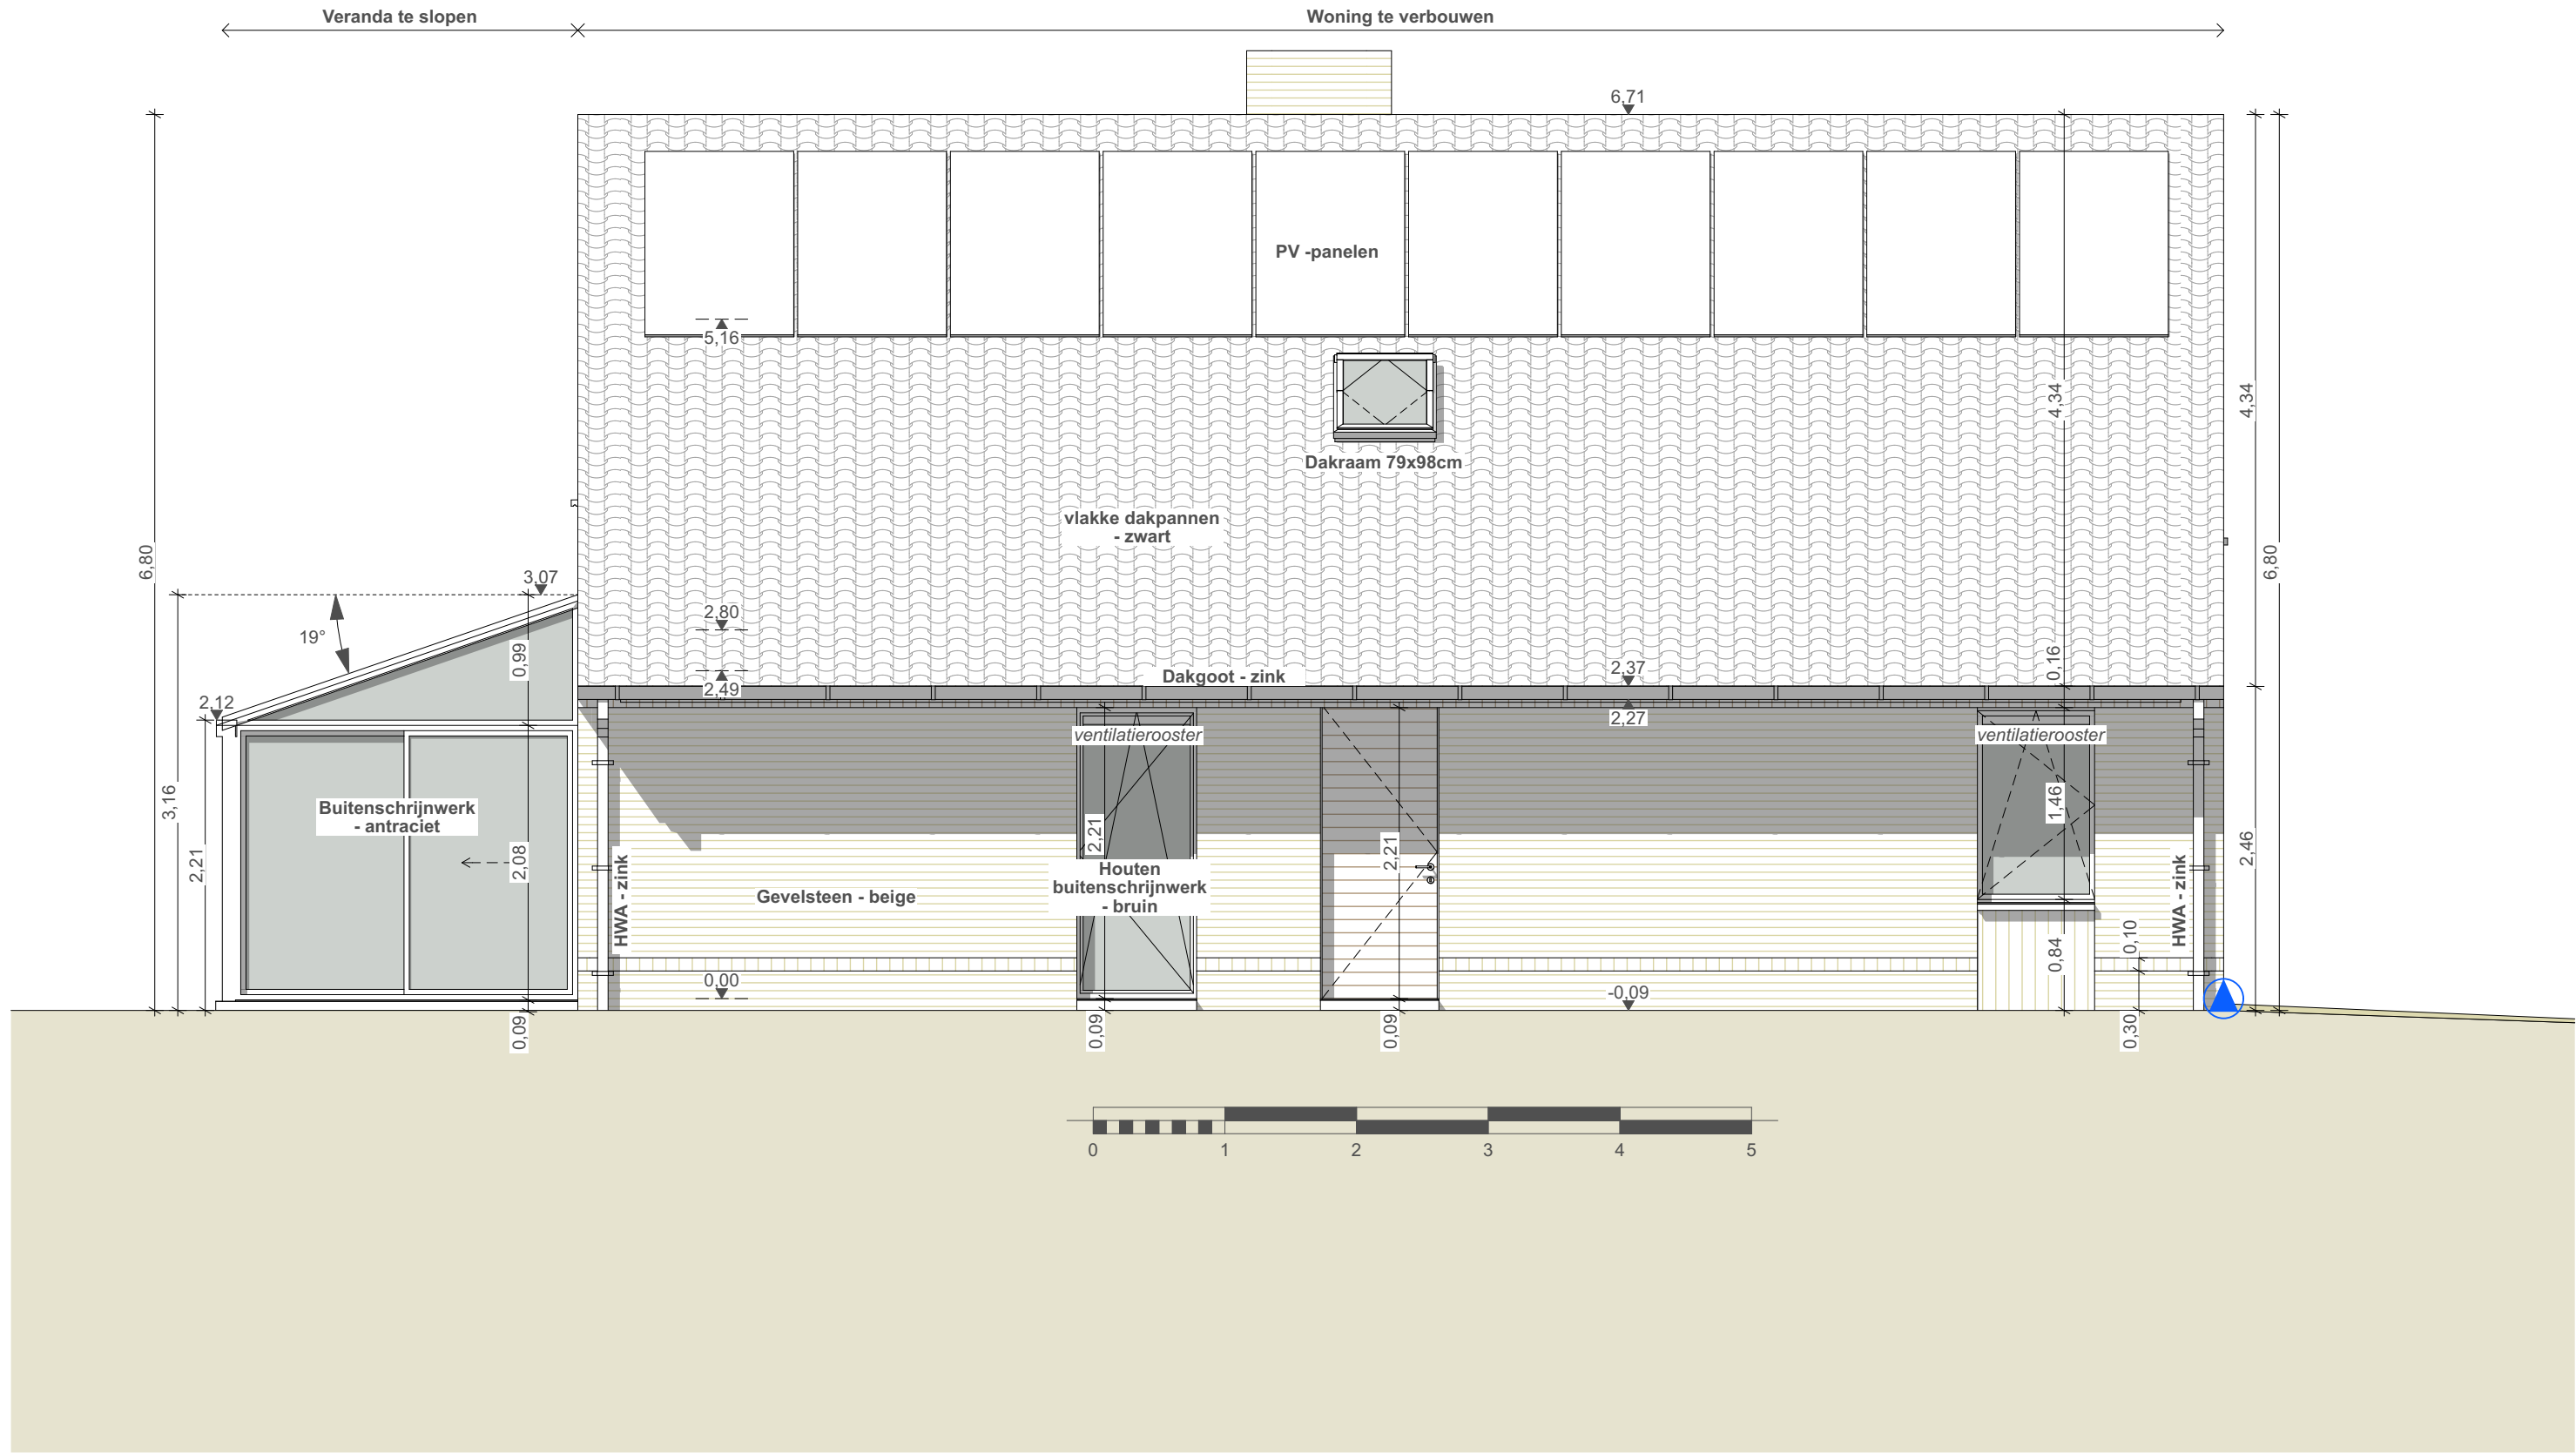

	Dossier: 25L101	Bouwheer: Lieve Tielemans	ACHTERGEVEL	1:50	AG
	Project: Verbouwen van een eengezinswoning	Ligging: Eksmere 3, 9032 Gent	BESTAANDE TOESTAND	24-11-2025	
LS Architecten Lore Sterckx Ir. - architect - Molenwalstraat 47 - 9030 Gent - tel: 0498/13 52 62 - info@ls-architecten.com					