


AS OUDE HOUTLEI

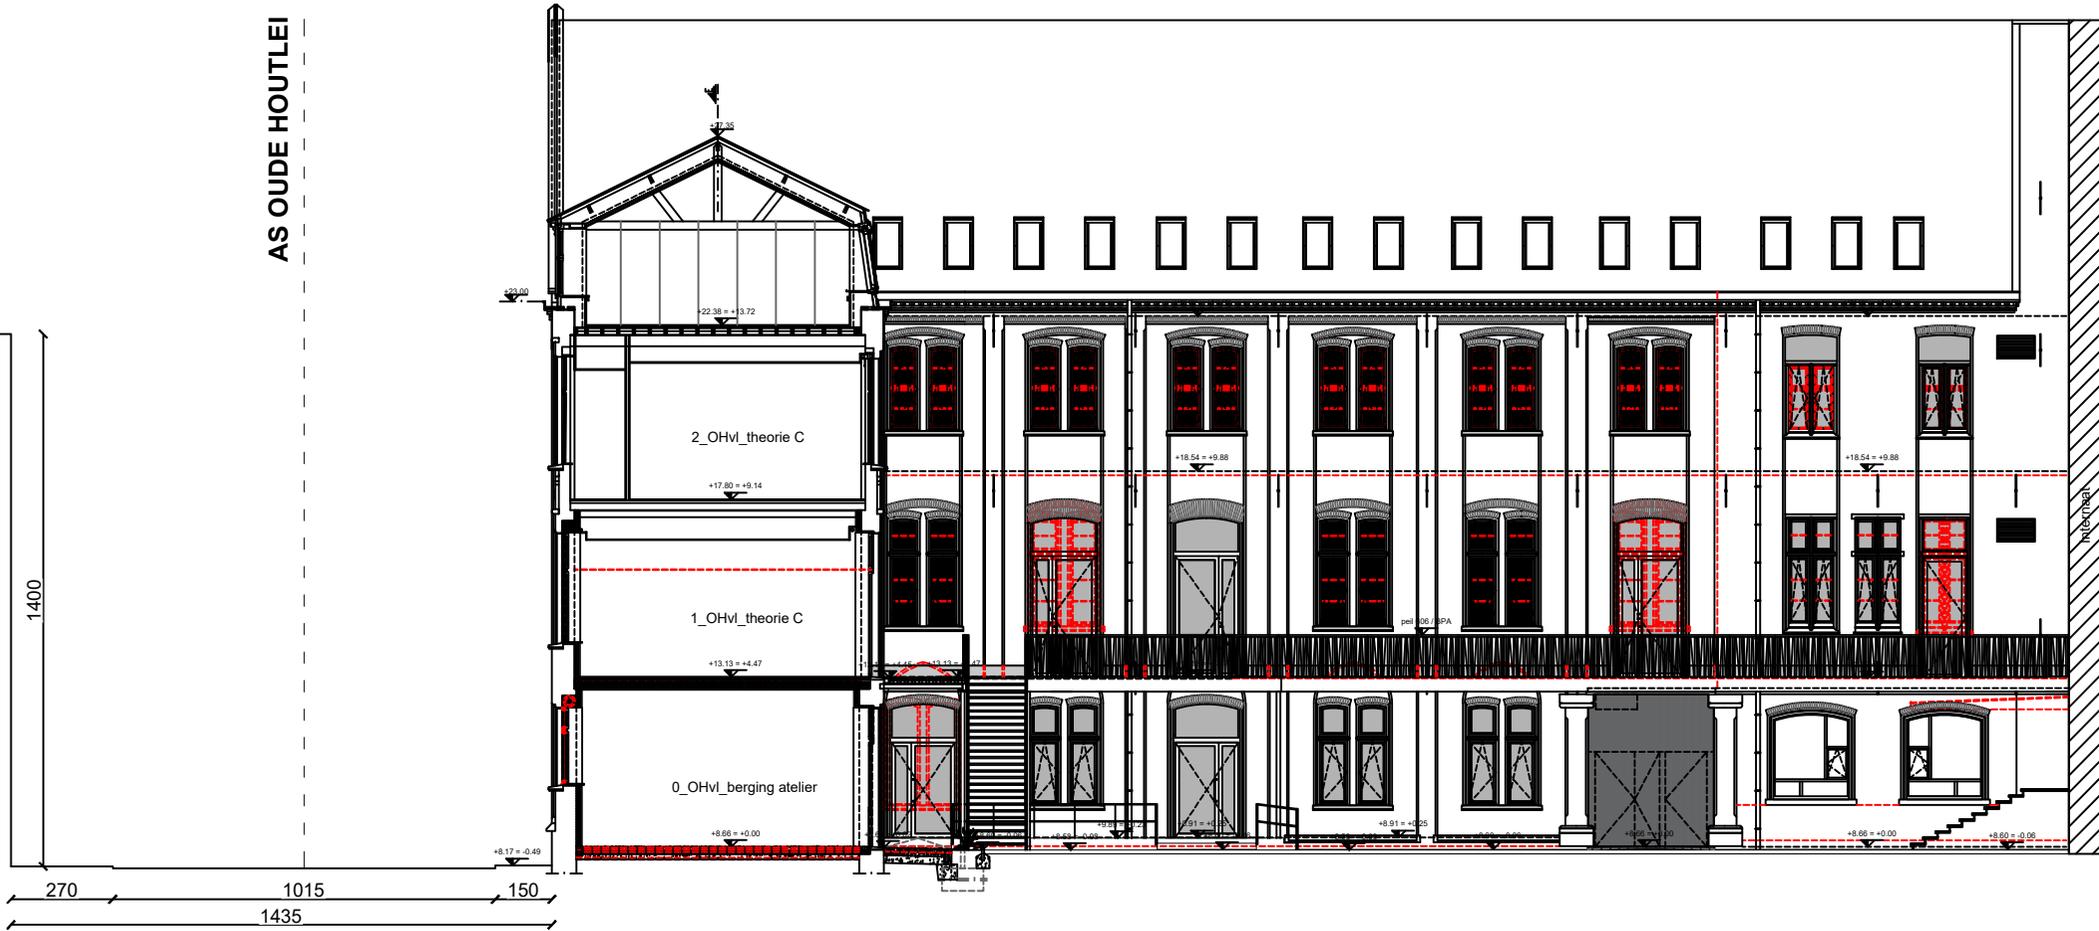

**ZIE BIJZONDERE
VOORWAARDE(N)**



DG & P ARCHITECTEN bvba

Gentsesteenweg 49 tel 09.355.61.99
9200 Dendermonde
e-mailadres: agnes.van.weyenbergh@dg-p.be

**RENOVATIE
OH-DW vleugels
Campus Kunsthumaniora
Sint - Lucas**

LIGGING Kunsthumaniora Sint Lucas Gent
Oude Houtlei 13H, 9000 Gent

OPDRACHTGEVER vzw Inrichtend Comité St.-Lucas Gent
Oude Houtlei 44
9000 Gent

PLANNAAM BA_Renovatie OH-DW_T_N_01
DETAIL TERREINPROFIEL – nieuwe toestand
SCHAAL 1/200
DATUM sept. 2025
GETEKEND LM

PLANNR. **02**
nummer grafisch doc
totaal aantal grafisch doc **20**
BA_OH-DW_inplanting en terreinprofiel.dwg