detail ramen

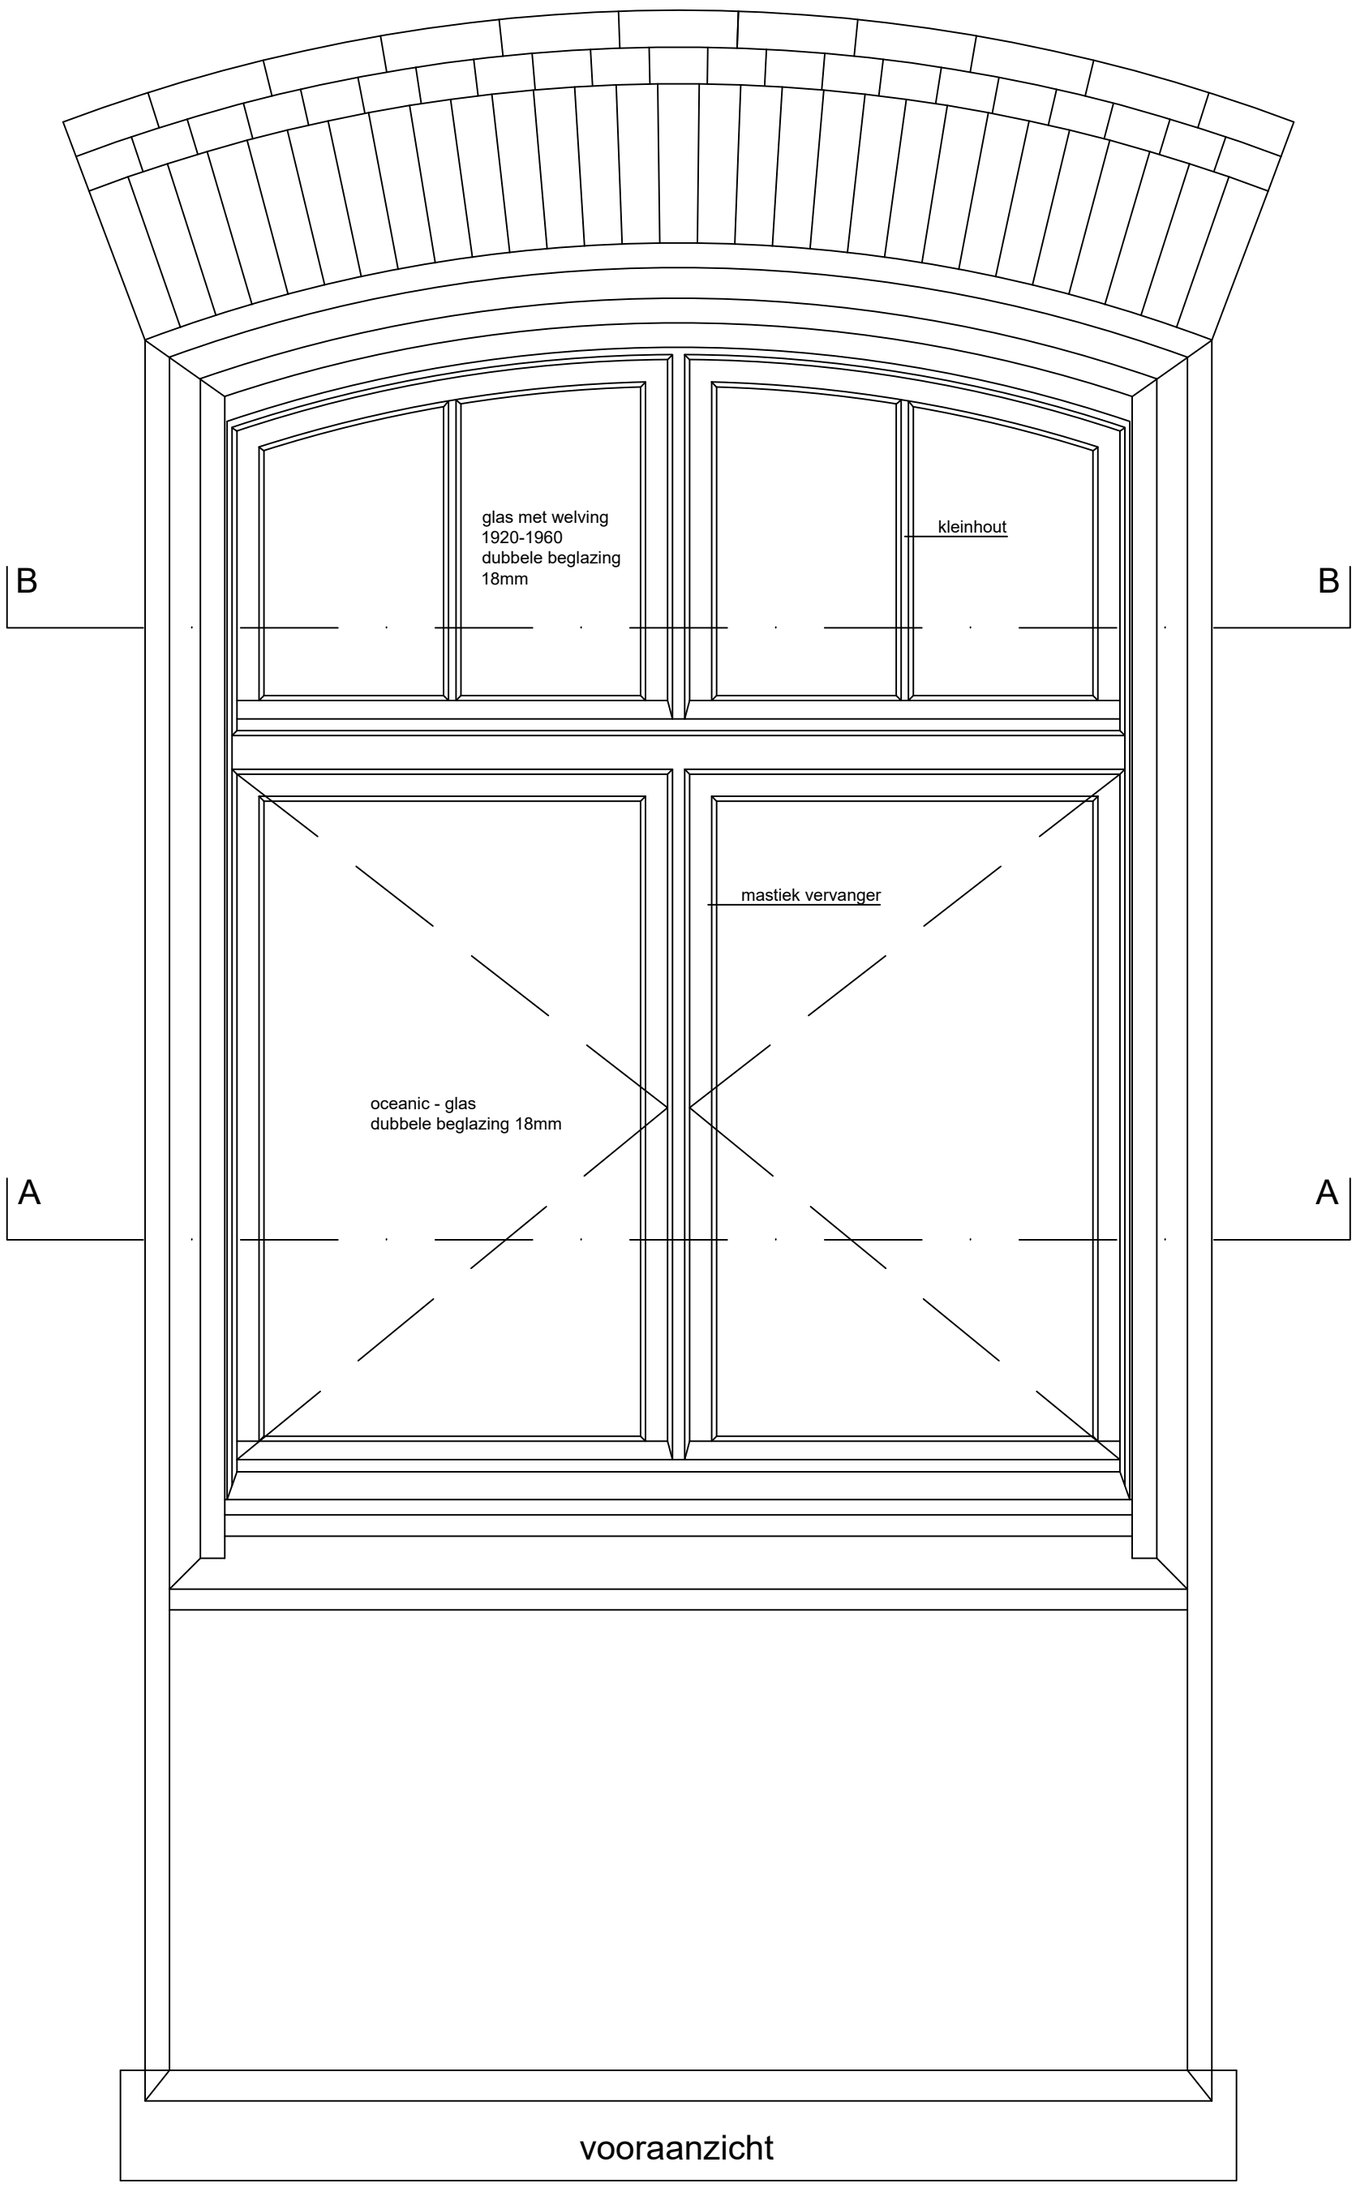

vooraanzicht

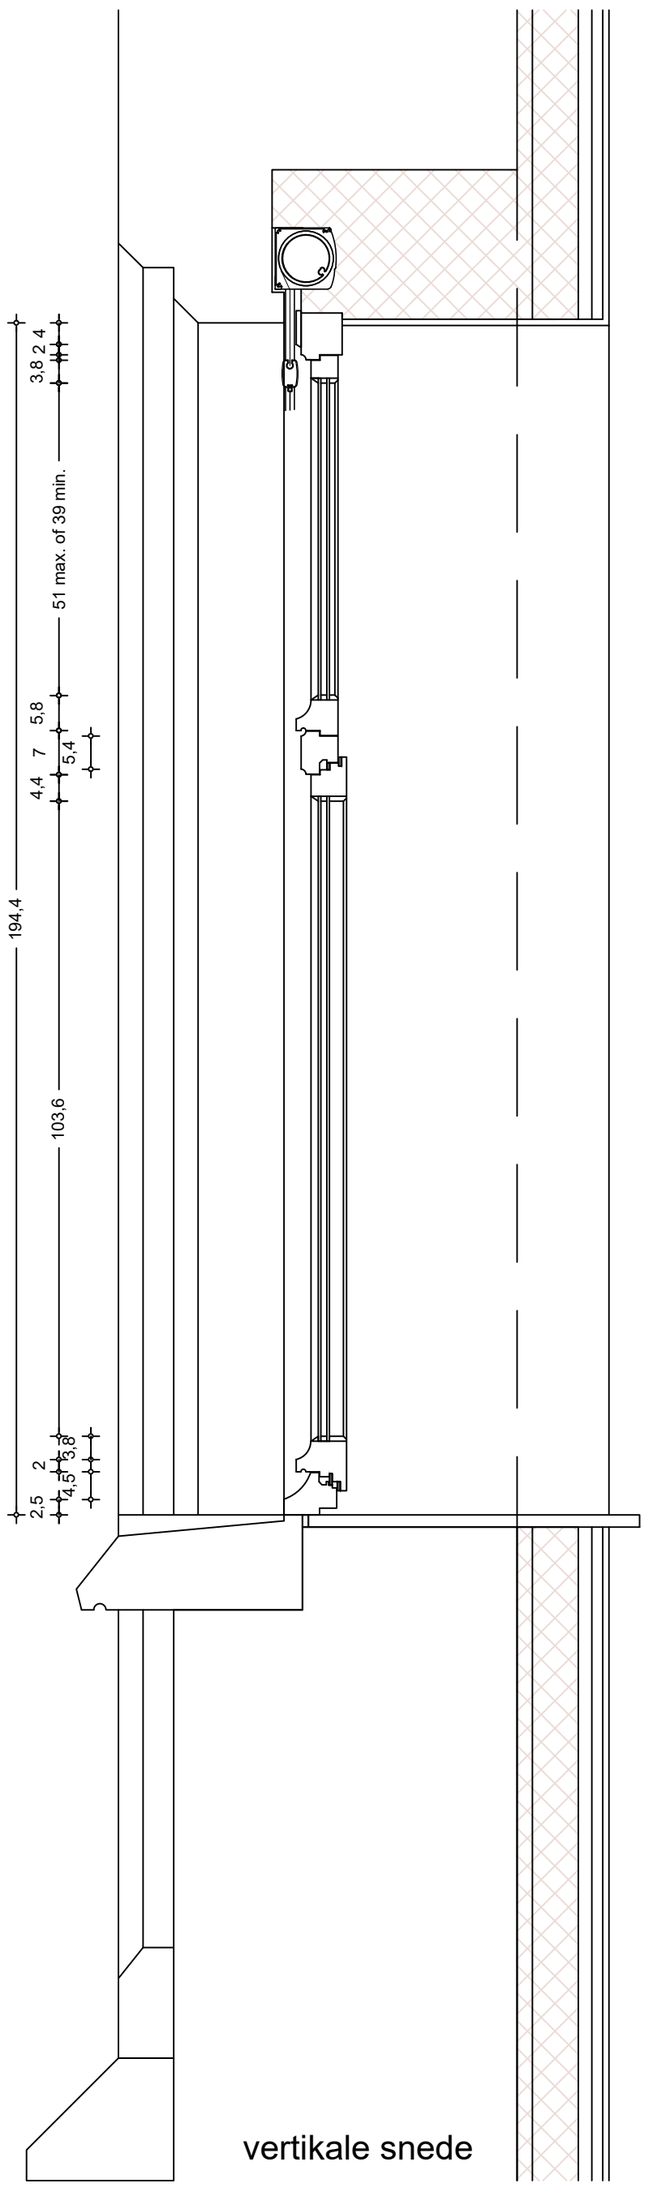

vertikale snede

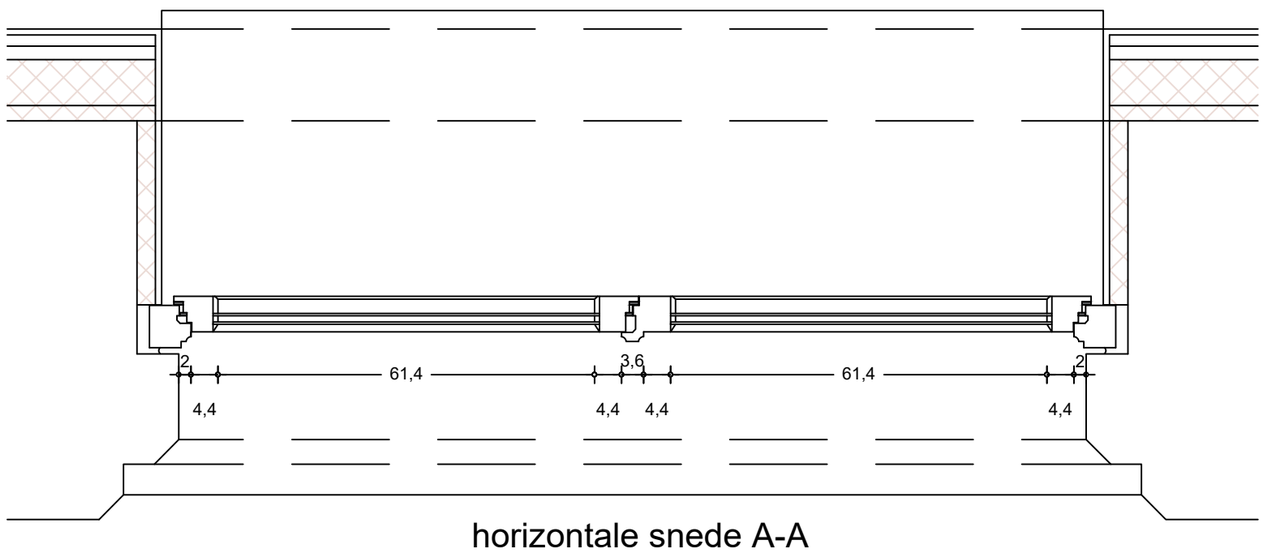

horizontale snede A-A

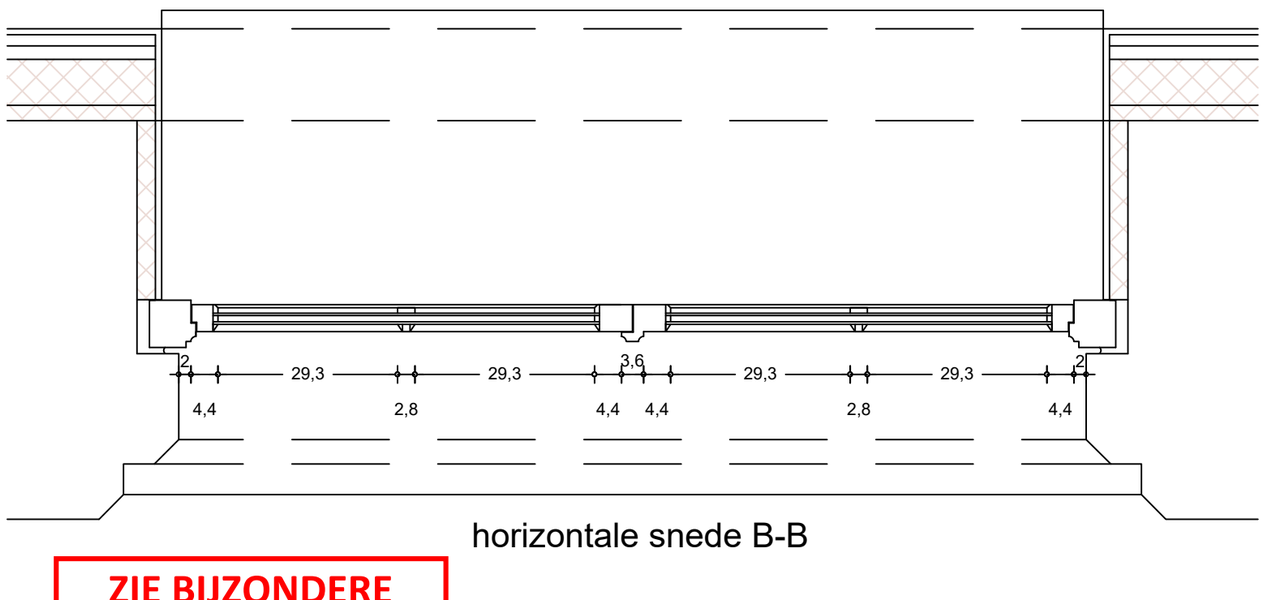

horizontale snede B-B

ZIE BIJZONDERE VOORWAARDE(N)

D G & P ARCHITECTEN bvba
Gentsesteenweg 49 tel 09.355.61.99
9200 Dendermonde
e-mailadres: agnes.van.weyenbergh@dg-p.be

RENOVATIE
OH-DW vleugels
Campus Kunsthumaniora
Sint - Lucas

LIGGING	Kunsthumaniora Sint Lucas Gent Oude Houtlei 13H, 9000 Gent
OPDRACHTGEVER	vzw Inrichtend Comité St.-Lucas Gent Oude Houtlei 44 9000 Gent

PLANNAAM	BA_Renovatie OH-DW_N_details ramen OH
DETAIL	DETAILS RAMEN GV OH-vleugel straatzijde - NT
SCHAAL	1/10
DATUM	sept. 2025
GETEKEND	LM

PLANNR. nummer grafisch doc **19b**
totaal aantal grafisch doc **20**
BA_Renovatie OH-DW.dwg